


**ZALACZNIK GRAFICZNY DO UCHWAŁY NR LIV / 63 / 2006
RADY MIASTA RZESZOWA
Z DNIA 28 LUTY 2006**

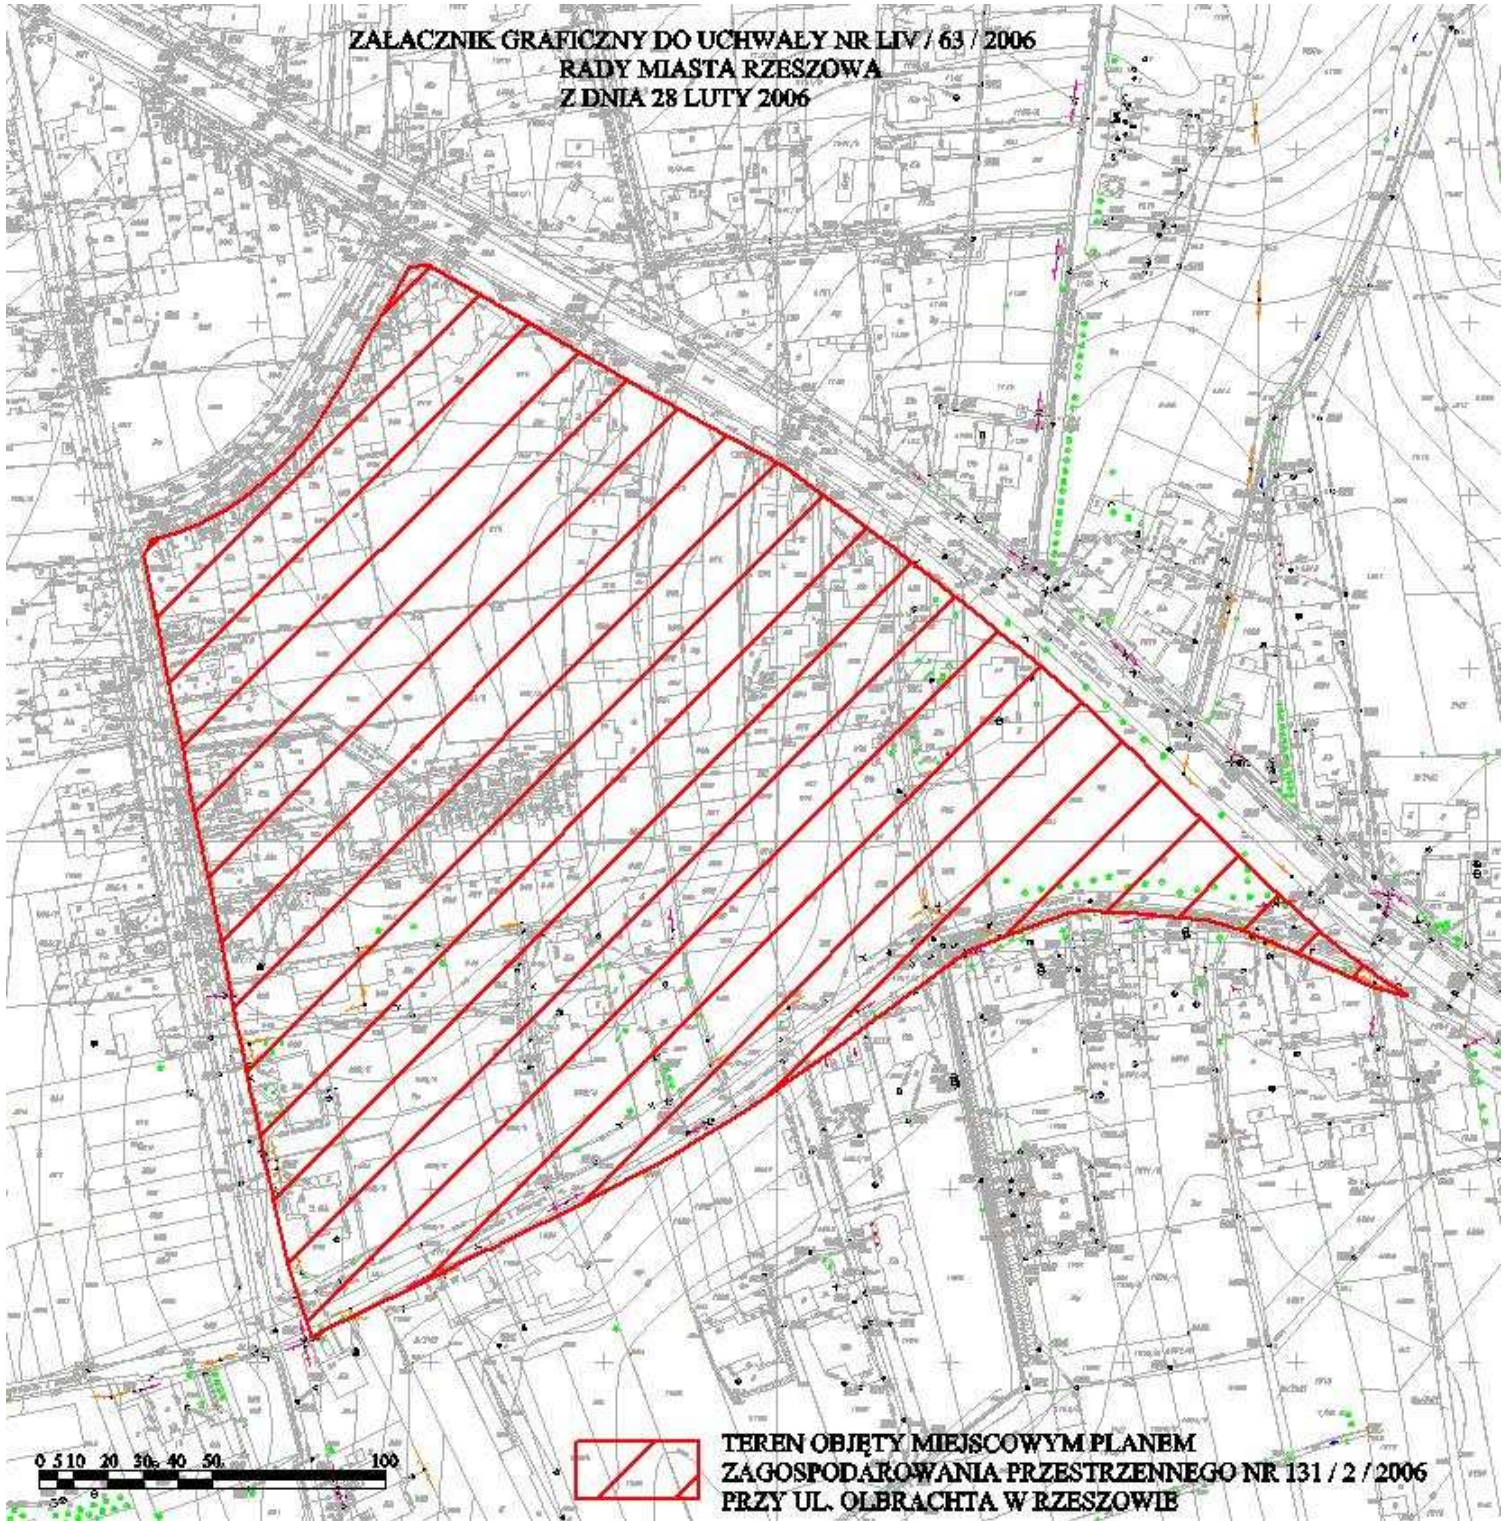

**TEREN OBJĘTY MIEJSCOWYM PLANEM
ZAGOSPODAROWANIA PRZESTRZENNEGO NR 131 / 2 / 2006
PRZY UL. OLBRACHTA W RZESZOWIE**