


ZAŁĄCZNIK DO UCHWAŁY NR LIV/64/2006
RADY MIASTA RZESZOWA Z DNIA 28 LUTEGO 2006 R.
SKALA 1 : 10 000

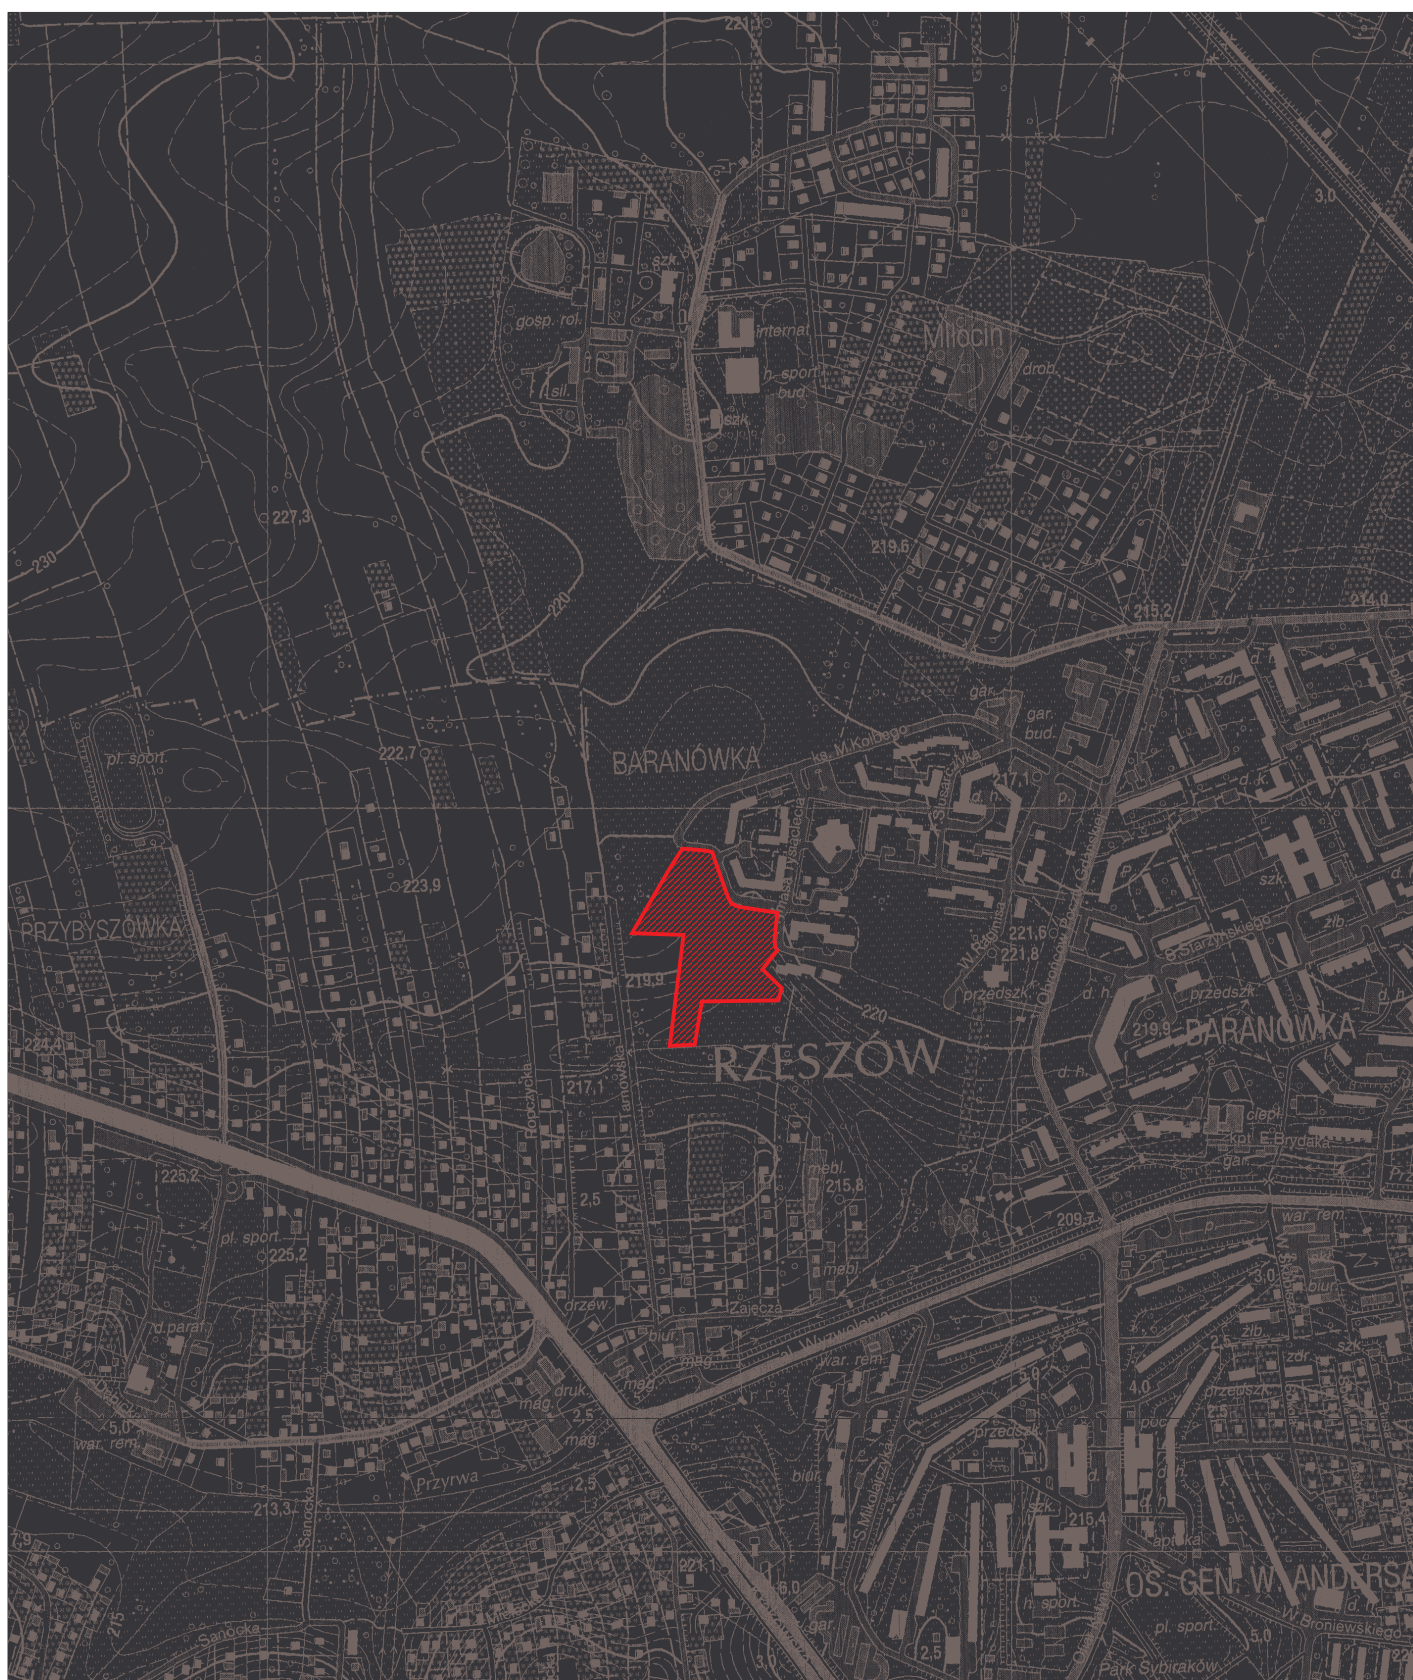

ORIENTACYJNE GRANICE TERENU OBJĘTEGO MIEJSCOWYM PLANEM ZAGOSPODAROWANIA PRZESTRZENNEGO NR 135/6/2006 NA OSIEDLU BARANÓWKA IV W RZESZOWIE