

WYRYS z MAPY EWIDENCJI GRUNTÓW

m. Rzeszów Obr. 208

Skala 1:500


ark. 30-48/20b2/20b4/

I.ks.rob. B/19 /2006

Wykonawca:

GEODETA UPRAWNIONY

mgr inż. Stanisława Hanzl  
35-505 Rzeszów, ul. Strzyżowska 97  
tel. 85-66-364, tel.kom. 606-517-058  
zaśw. GUGIK nr 6719

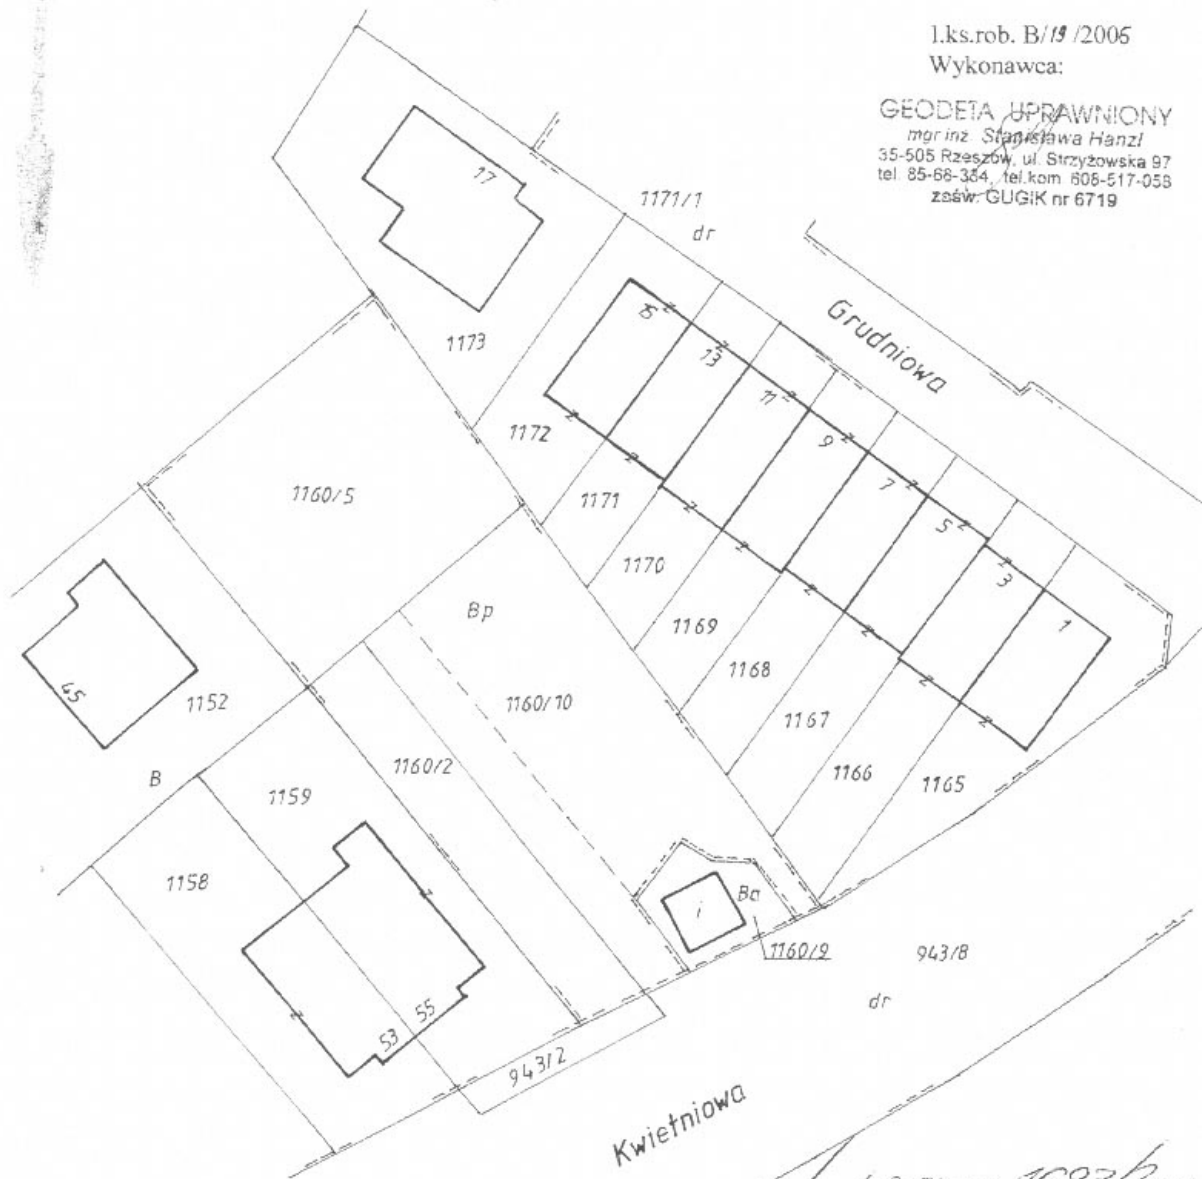

Dokument niniejszy  
jest przeznaczony  
do dokonywania wpisu  
w księdze wieczystej

*ks. zwr. 1693/2.6*

PREZYDENT MIASTA RZESZÓWA  
BRODZI OSOBY DOKUMENTACJI  
GEODEZYJNEJ I KARTOGRAFICZNEJ W RZESZOWIE  
świadczą się zgodność niniejszego  
dokumentu z oryginałem przyjętym do  
własnego zasobu geodezyjnego  
i kartograficznego Urzędu  
Geodezji i Kartografii w Rzeszowie

w dniu.....  
2006-03-03