


ZAŁĄCZNIK DO UCHWAŁY NR LX/142/2006
RADY MIASTA RZESZOWA
Z DNIA 27 czerwca 2006 R.

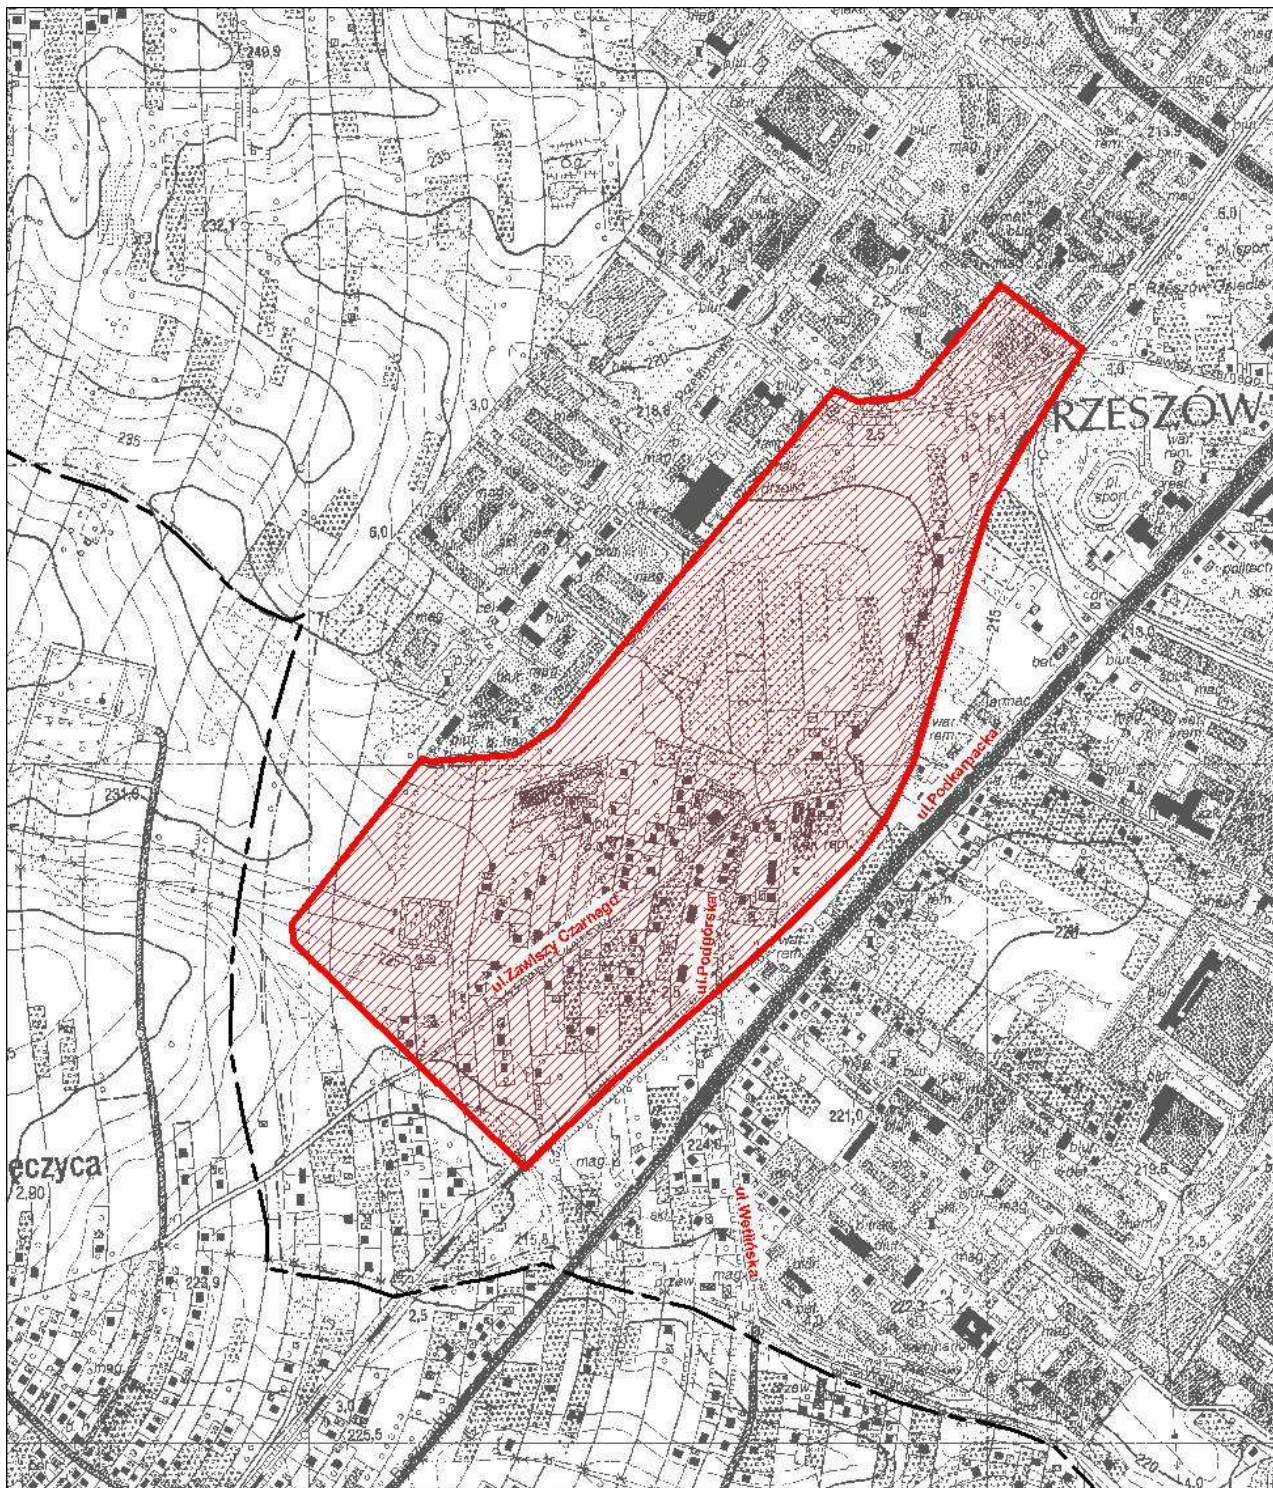

TEREN OBJĘTY MIEJSCOWYM PLANEM ZAGOSPODAROWANIA PRZESTRZENNEGO
NR 137/8/2006 W REJONIE UL. ZAWISZY CZARNEGO W RZESZOWIE