
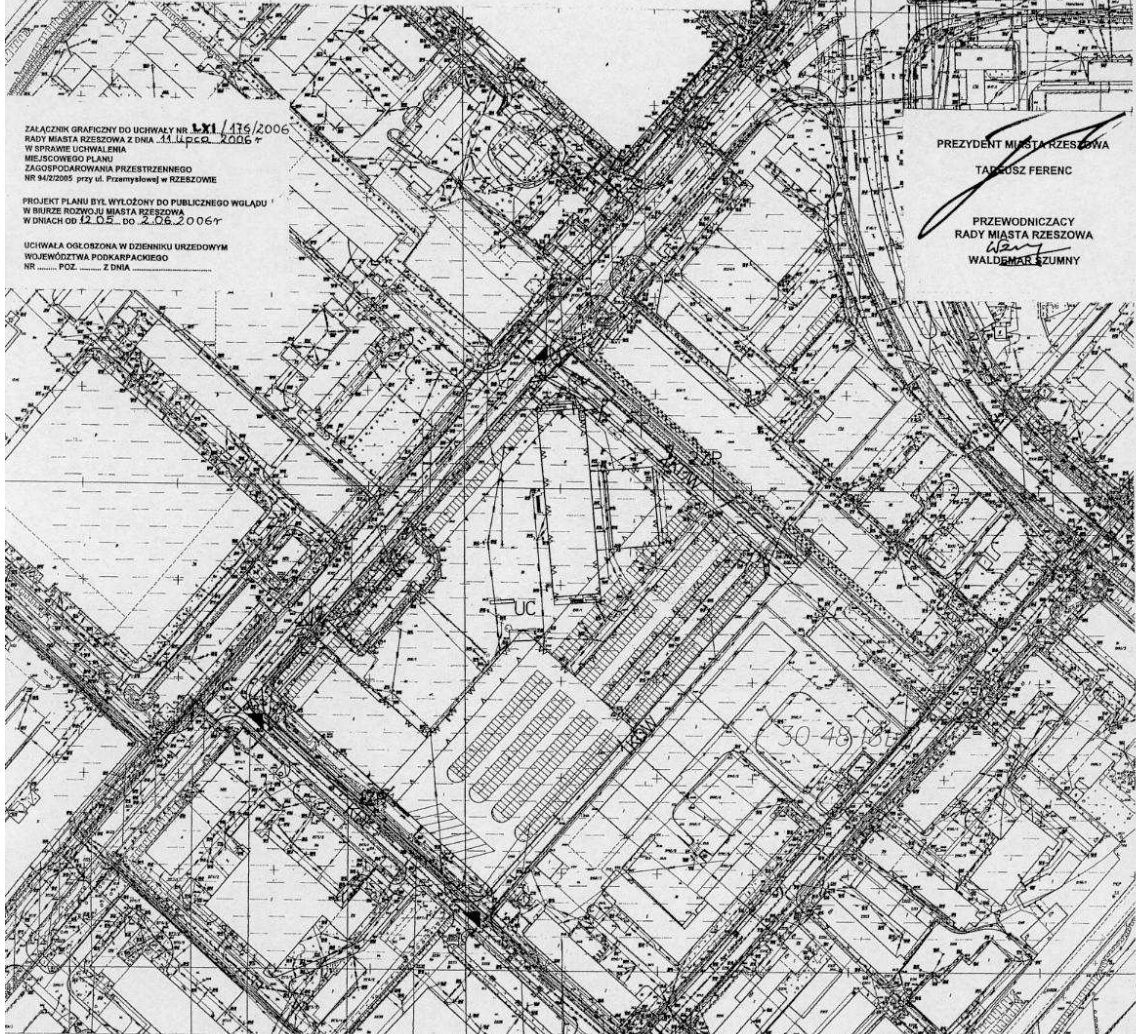


MIEJSCOWY PLAN ZAGOSPODAROWANIA PRZESTRZENNEGO NR 94/2/2005 przy ul. Przemysłowej w RZESZOWIE

ZAL. NR 1 - RYSUNEK PLANU - SKALA 1:1000

 

ZALĄCZNIK GRAFICZNY DO UCHWAŁY NR **LXI/116/2006**
RADY MIASTA RZESZOWA Z DNIA **13.10.2006 r.**
W SPRAWIE UCHWALENIA
MIEJSCOWEGO PLANU
ZAGOSPODAROWANIA PRZESTRZENNEGO
NR 94/2/2005 przy ul. Przemysłowej w RZESZOWIE

PROJEKT PLANU BYŁ WYŁOŻONY DO PUBLICZNEGO WGLĄDU
W BURZE ROZWOJU MIASTA RZESZOWA
W DNIACH OD **12.02.** DO **2.06.2006 r.**

UCHWAŁA OGŁOSZONA W DZIENNIKU URZĘDOWYM
WOJEWÓDZTWA PODKARPAKIEGO
NR POZ. Z DNIA

PREZYDENT MIASTA RZESZOWA
TARDEUSZ FERENC

PRZEWODNICZĄCY
RADY MIASTA RZESZOWA
WALDEMAR SZUMNY

LEGENDA

OZNACZENIA USTALEŃ PLANU:

- GRANICA PLANU
- LINIA ROZGRANICZAJĄCA TERENY
O RÓŻNYM PRZEZNACZENIU LUB
RÓŻNYCH ZASADACH ZAGOSPODAROWANIA
- OBOWIĄZUJĄCA I NIEPRZEKRACZALNA LINIA ZABUDOWY
- NIEPRZEKRACZALNA LINIA ZABUDOWY
- TYMCZASOWA NIEPRZEKRACZALNA LINIA ZABUDOWY
- TEREN ZABUDOWY USŁUGOWEJ LUB OBIEKTÓW HANDLOWYCH
O POWIERZCHNI SPRZEDAŻY POWYŻEJ 2000 m²
- TEREN PUBLICZNEJ DROGI LOKALNEJ

- TEREN DROGI WEWNĘTRZNEJ
- TEREN ZIELENI URZĄDZONEJ
- MIEJSCA WJAZDÓW Z DRÓG PUBLICZNYCH
- MIEJSCA TYMCZASOWEGO WJAZDU Z DROGI PUBLICZNEJ

OZNACZENIA INFORMACYJNE:

- ORIENTACYJNE KRAWĘDZIE JEZDNI
- ORIENTACYJNA LOKALIZACJA MIEJSC
POSTOJOWYCH DLA POJAZDÓW
- ZASIĘG OBSZARU GÓRNICZEGO GAZU
ZIEMNEGO "Kleianówka-Rzeszów I"