


**Załącznik do uchwały Nr LXIII/222/2006  
Rady Miasta Rzeszowa  
z dnia 26 września 2006r.**

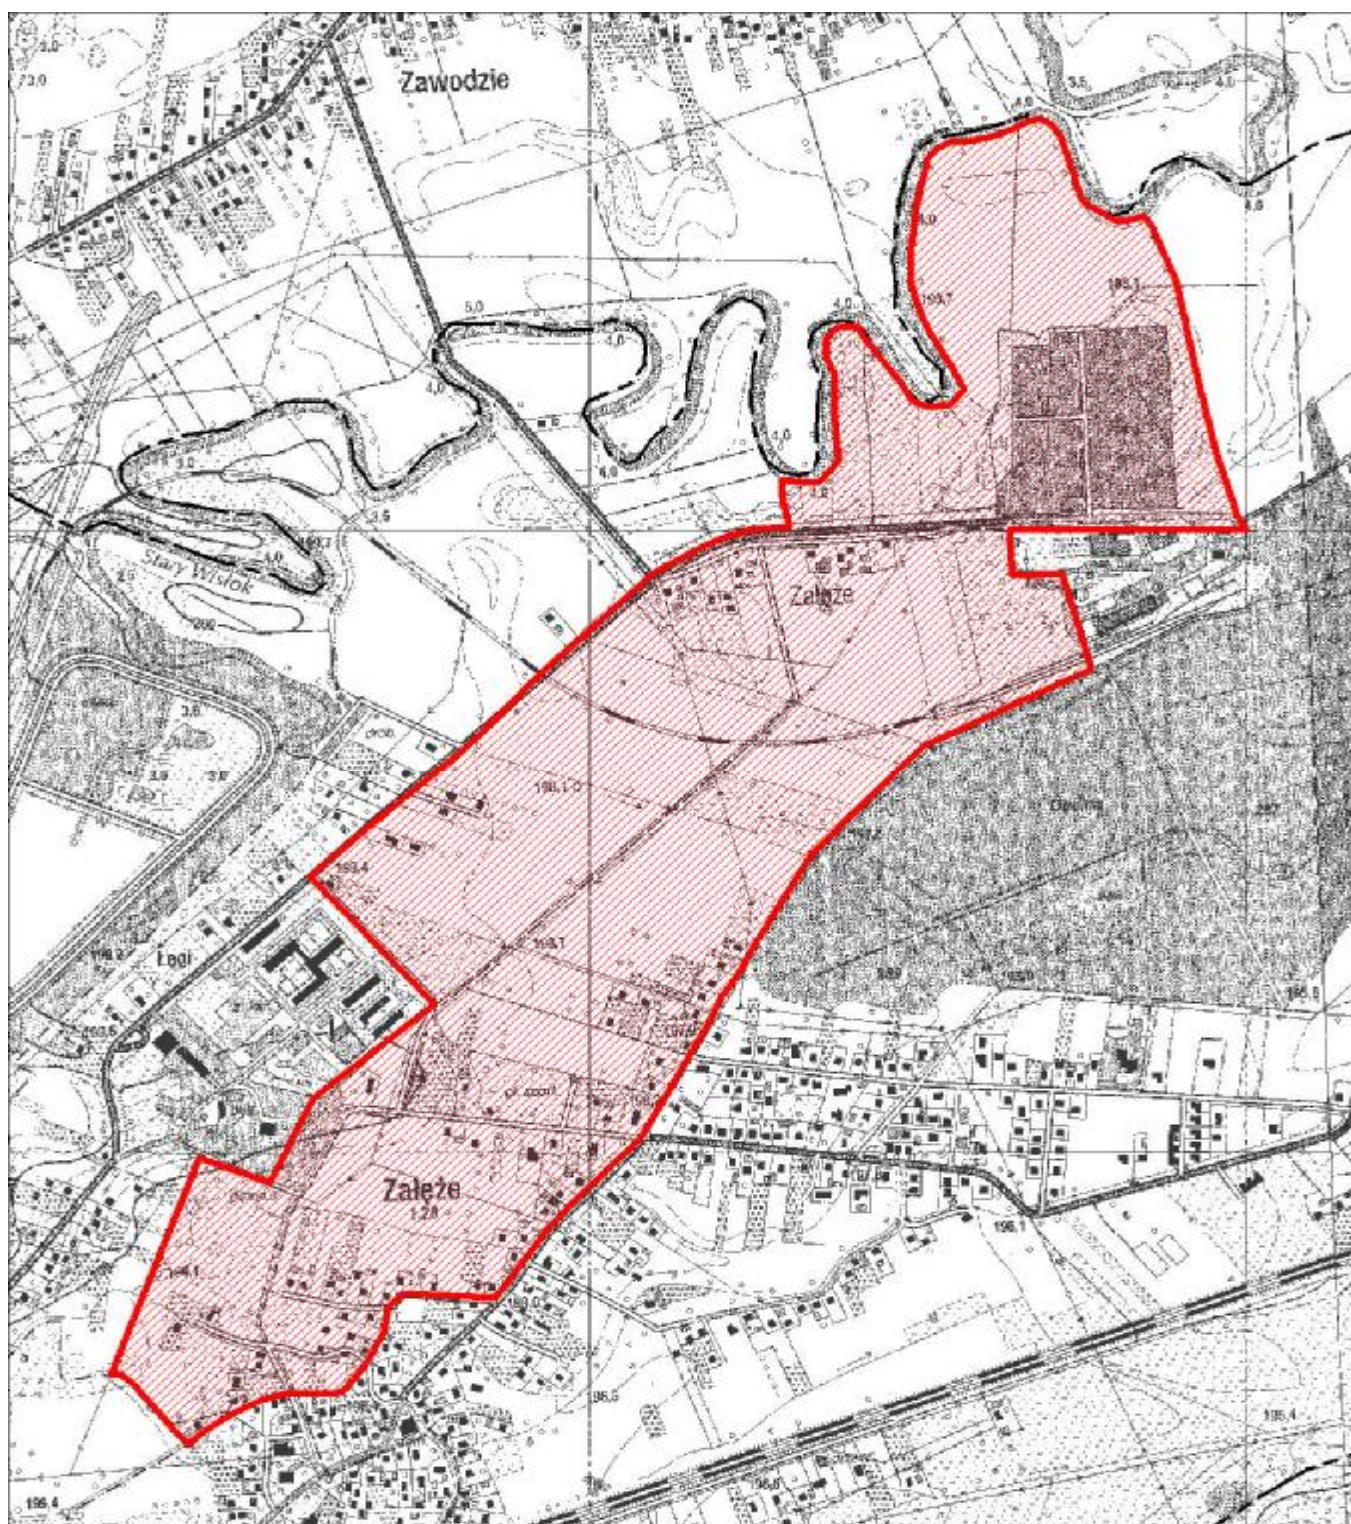

**TEREN OBJĘTY MIEJSCOWYM PLANEM ZAGOSPODAROWANIA  
PRZESTRZENNEGO NR 142/13/2006 NA OSIEDLU ZAŁĘŻE  
W RZESZOWIE**