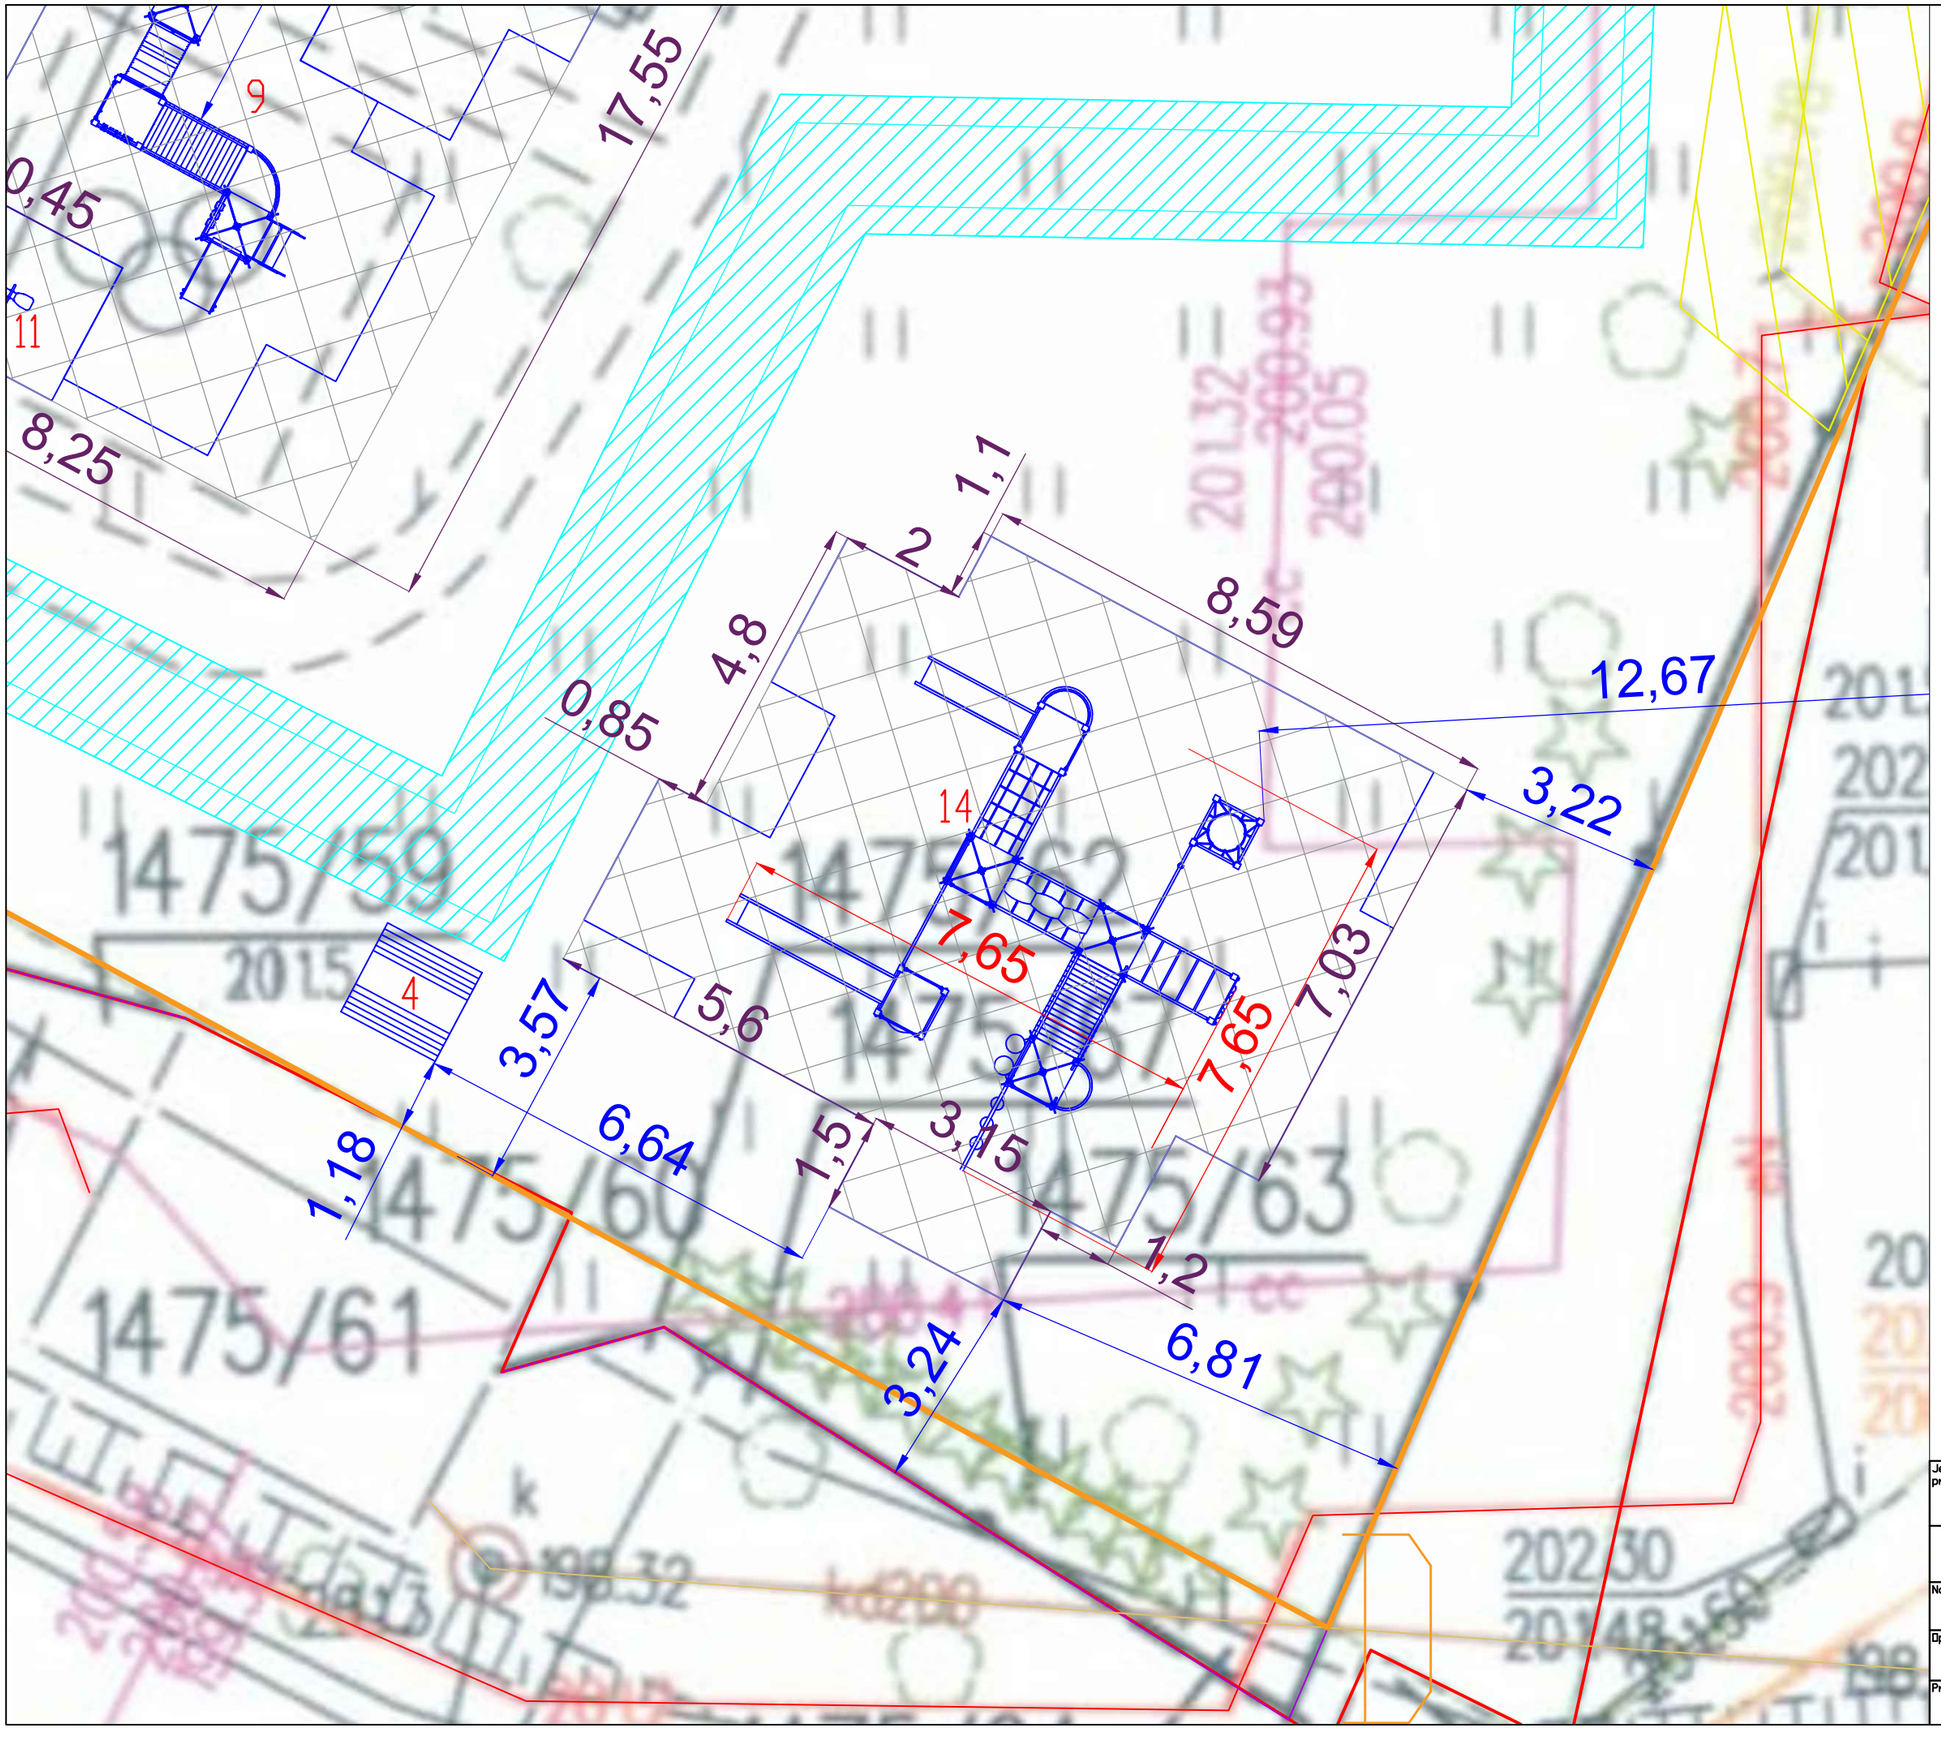

Jednostka projektowa: OUTSIDE Studio Projektowe Natalia Paja ul. Irydiona 4/2, 20-624 Lublin		Numer rysunku: 1_2a	Skala: 1:250
Gmina Miasto Rzeszów ul. Rynek 1 35-064 Rzeszów		Tytuł arkusza: Wymiarowanie	
Nazwa zadania: Remont i modernizacja placu zabaw przy budynku Przedszkola Publicznego nr 5 w Rzeszowie przy ul. Lenartowicza 13			
Opracowanie: inż. arch. kraj. Natalia Paja	Specjalność: Architektura krajobrazu	Nr uprawnień:	Data:	Podpis:
Projektant: mgr inż. arch. Jerzy Walasek	Architektoniczna bez ograniczeń	6/2003/DL	24.06.2019	