


Województwo: podkarpackie  
Powiat: m. Rzeszów  
Jednostka ewidencyjna: m. Rzeszów  
Obręb: 216 STAROMIEŚCIE

Wyrys z mapy  
Skala 1:5000

ORIENTACJA



data: 28.06.2019 r.

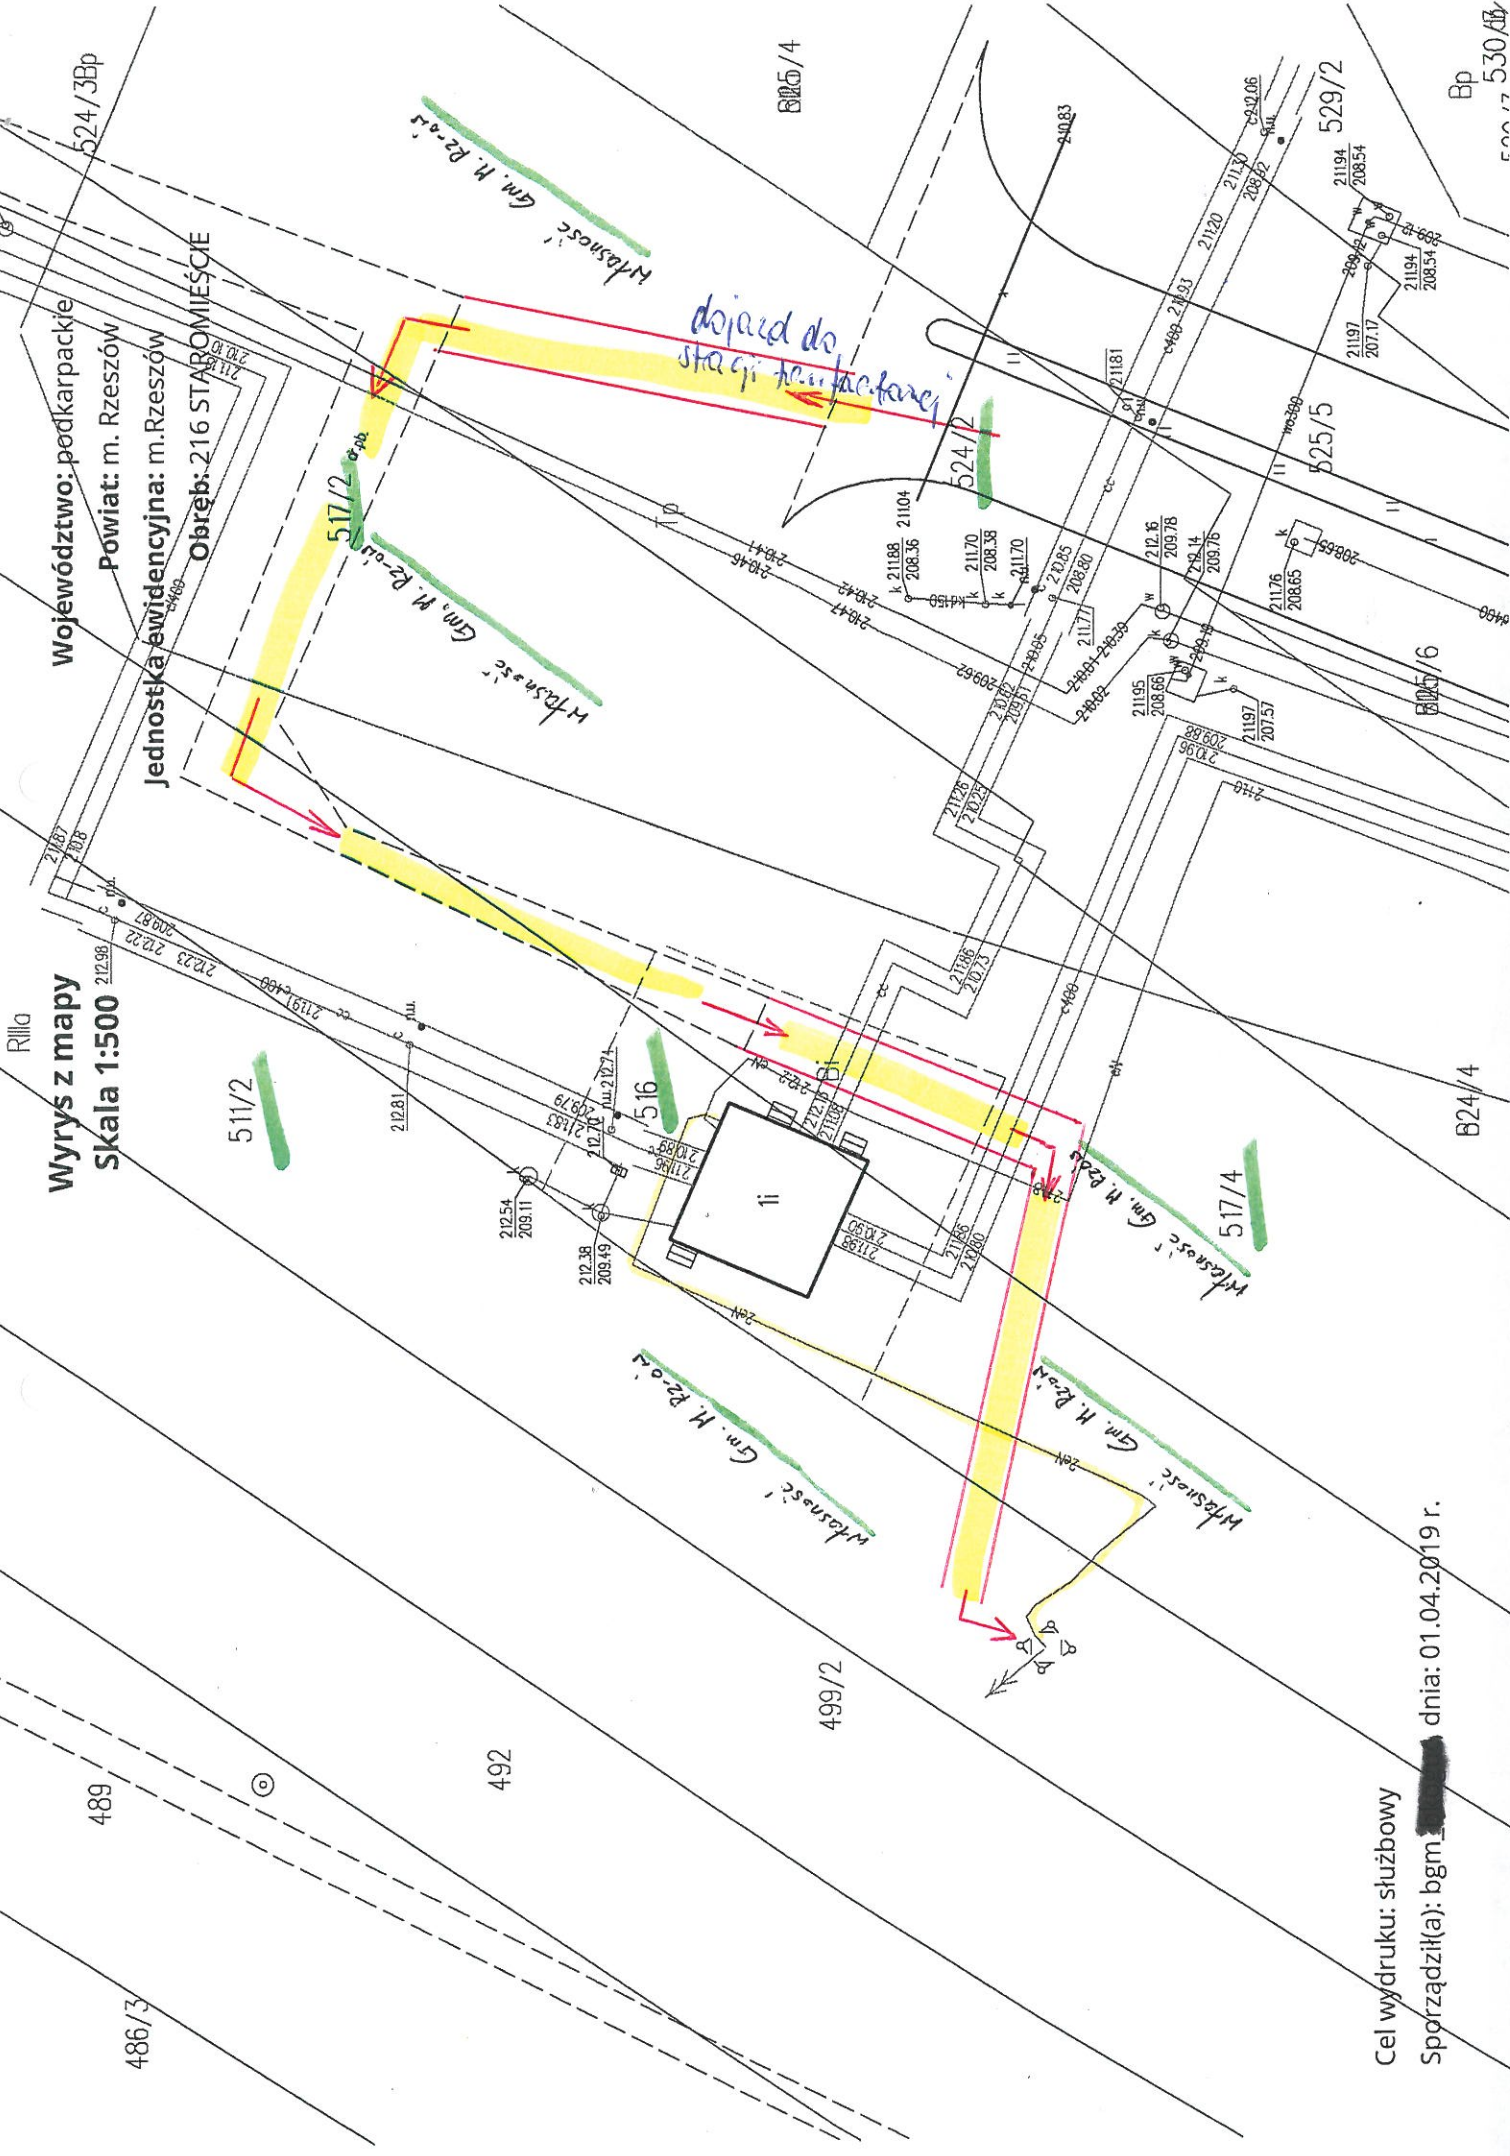

Wyrys z mapy  
Skala 1:500


Województwo: podkarpackie  
Powiat: m. Rzeszów  
Jednostka ewidencyjna: m. Rzeszów  
Obręb: 216 STABOMIĘŚCIE

dojazd do  
stacji kempingowej

Cel wydruku: służbowy  
Sporządził(a): bgm\_ [redacted] dnia: 01.04.2019 r.

Bp 530 dB

484/3  
486/3

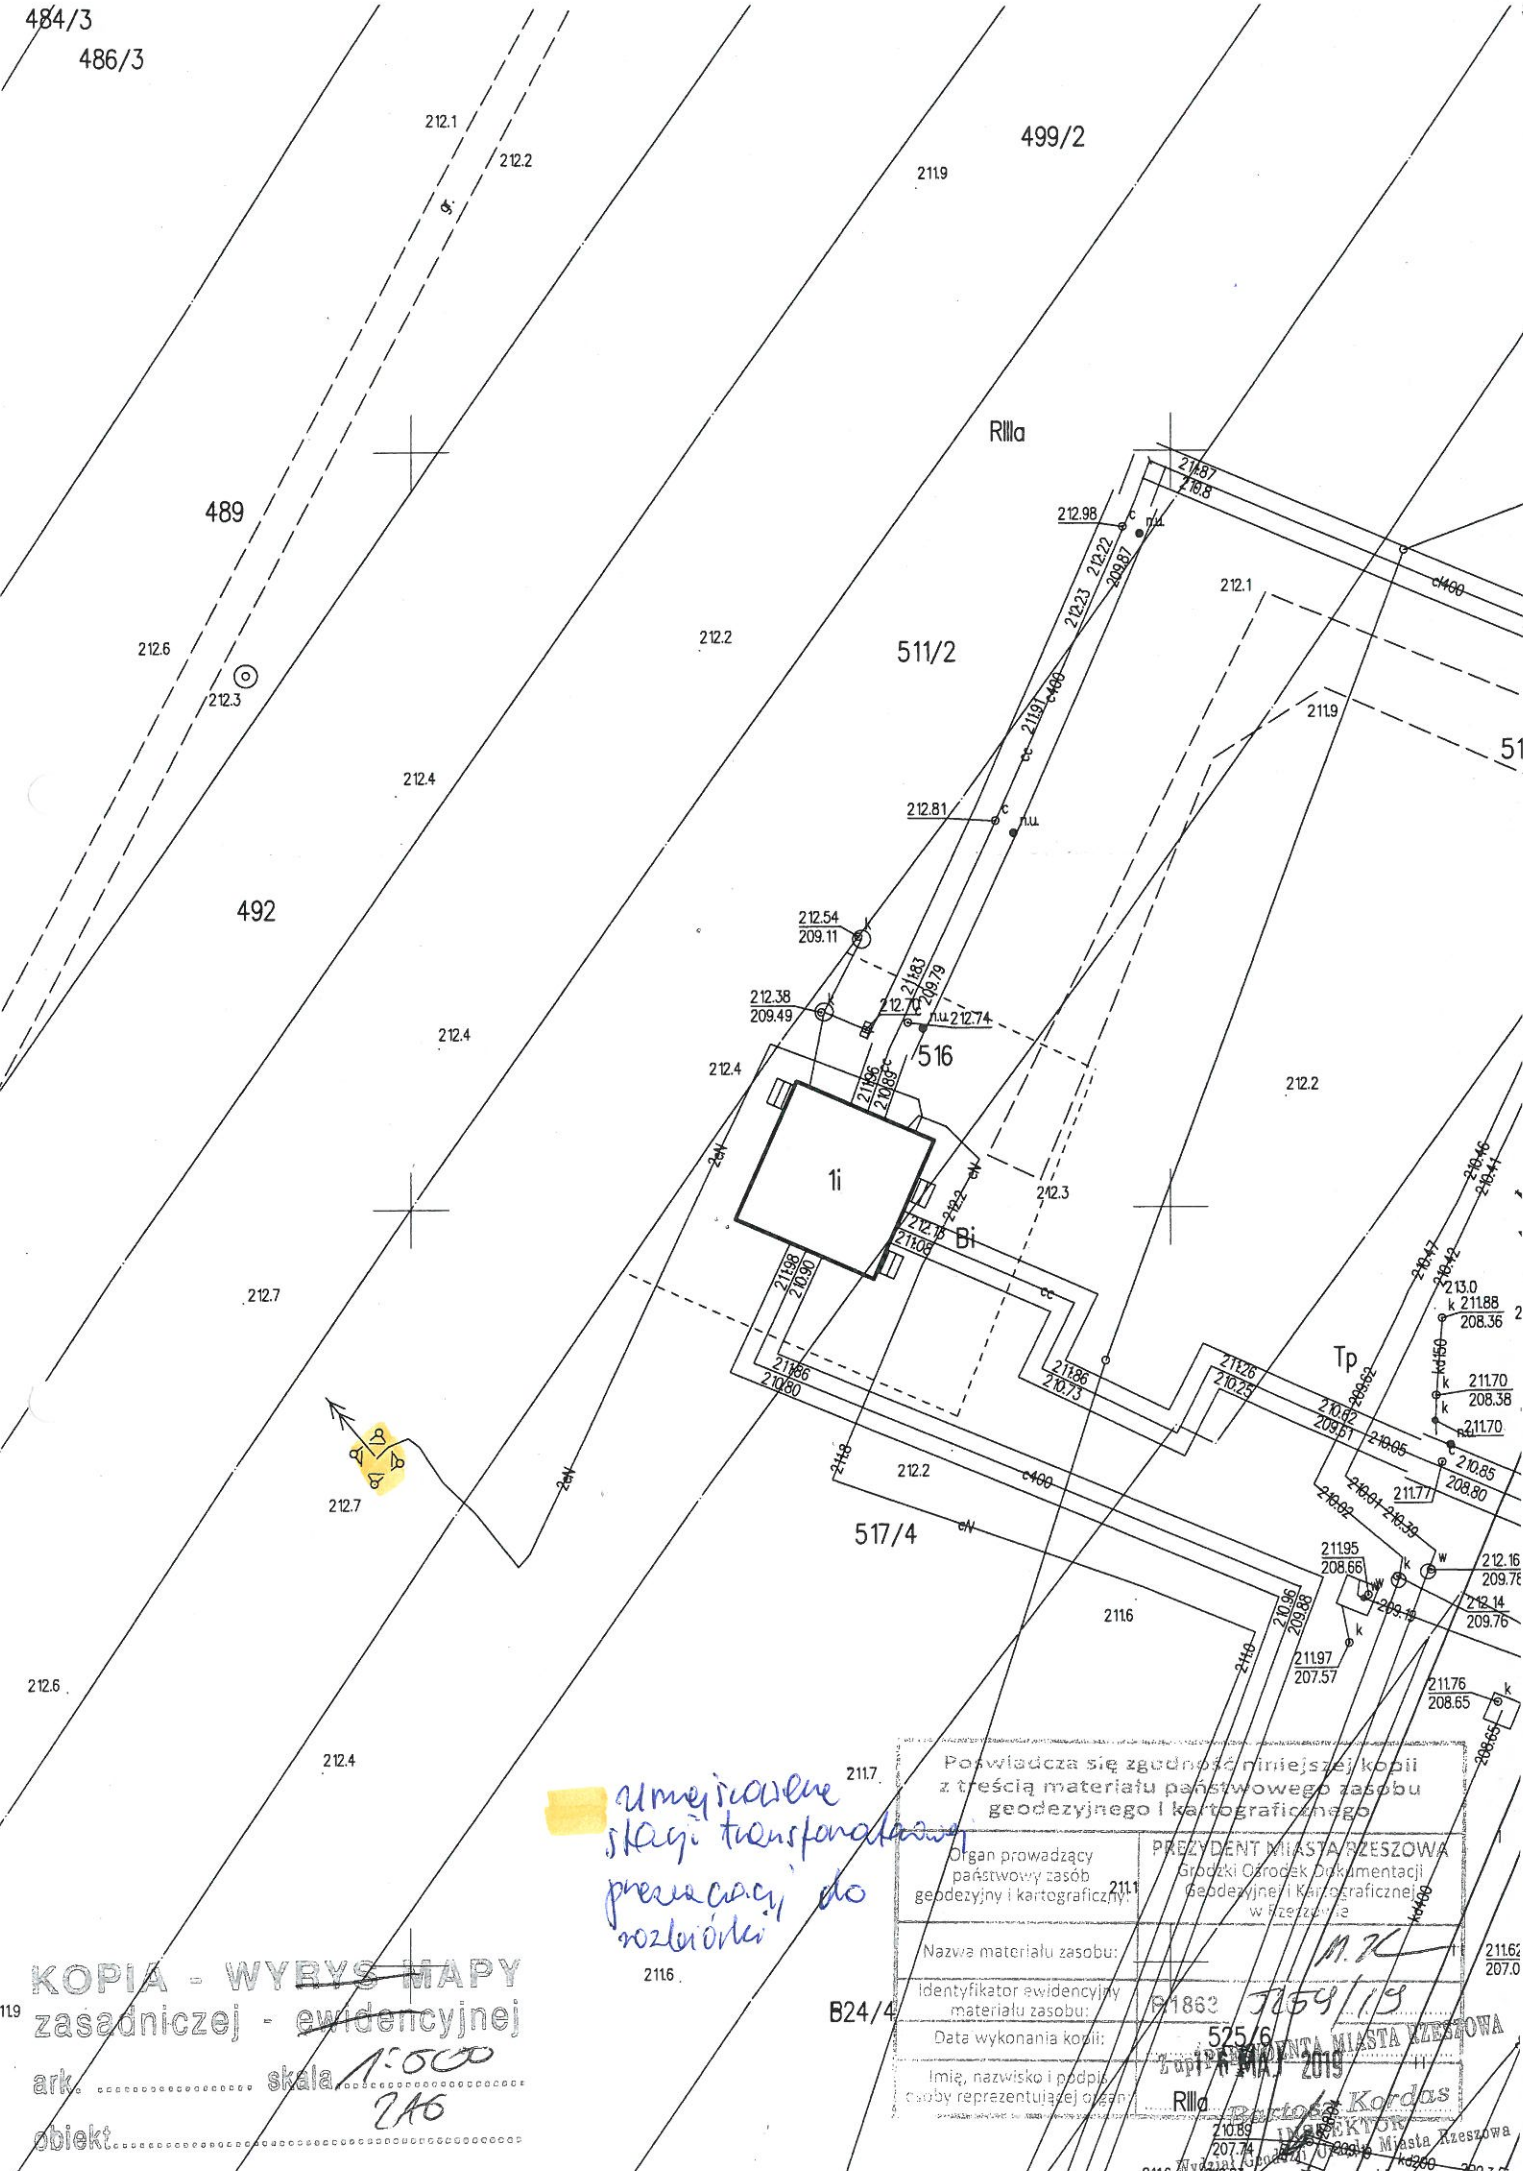

119  
 KOPIA - WYRYS MAPY  
 zasadniczej - ewidencyjnej  
 ark. .... skala 1:500  
 obiekt..... 216

umiejscowienie  
 stacji transformacji  
 prądu energii do  
 rozdzielni

2117.

Poswiadcza się zgodność niniejszej kopii z treścią materiału państwowego zasobu geodezyjnego i kartograficznego

Organ prowadzący państwowy zasób geodezyjny i kartograficzny:	PREZYDENT MIASTA RZESZOWA Grodzki Ośrodek Dokumentacji Geodezyjnej i Kartograficznej w Rzeszowie
Nazwa materiału zasobu:	M. K.
Identyfikator ewidencyjny materiału zasobu:	B24/4 91862 759/13
Data wykonania kopii:	525/6 13 MAJ 2019
Imię, nazwisko i podpis osoby reprezentującej organ:	Rilla Kordas

2116.