

Uchwała Nr XVII/357/2019
Rady Miasta Rzeszowa
z dnia 27 sierpnia 2019 r.

w sprawie przeprowadzenia konsultacji z mieszkańcami miasta Rzeszowa dotyczących budowy wodnego placu zabaw

Na podstawie art. 5a ust. 1 i ust. 2 ustawy z dnia 8 marca 1990 r. o samorządzie gminnym (Dz. U. z 2019 r., poz.506, z późn. zm.)

Rada Miasta Rzeszowa
uchwala, co następuje:

§ 1

1. Postanawia się przeprowadzić konsultacje z mieszkańcami miasta Rzeszowa dotyczące budowy wodnego placu zabaw.
2. Obszar na którym planowana jest inwestycja wraz ze sposobem jego zagospodarowania, określone są w załączniku Nr 1 do niniejszej uchwały.
3. Konsultacje będą polegały na uzyskaniu od mieszkańców miasta Rzeszowa odpowiedzi na pytanie:

Czy jest Pani/Pan za budową wodnego placu zabaw usytuowanego między ulicami Biecką i Odrzykońską według „Koncepcji Wodnego Placu Zabaw”?

§ 2

Uprawnionymi do udziału w konsultacjach są mieszkańcy miasta Rzeszowa. Fakt zamieszkiwania weryfikowany będzie na podstawie oświadczenia, zawartego w ankiecie konsultacyjnej, według wzoru stanowiącego załącznik Nr 2 do niniejszej uchwały.

§ 3

Wyrażenie opinii polegać będzie na umieszczeniu w odpowiedniej rubryce: "Jestem za", "Jestem przeciw", "Wstrzymuję się", znaku „X” oraz podaniu danych osobowych i złożeniu podpisu na ankiecie konsultacyjnej.

§ 4

1. Konsultacje z mieszkańcami miasta Rzeszowa będą przeprowadzone poprzez udostępnienie ankiet konsultacyjnych podczas zebrania mieszkańców w Rzeszowskim Domu Kultury filia Przybyszówka przy ul. Dębickiej 170 oraz w Rzeszowskim Domu Kultury filia Krynicka przy ul. Krynickiej 1.
2. Wypełnione ankiety konsultacyjne mieszkańcy miasta Rzeszowa, będą mogli składać u osób udostępniających ankiety konsultacyjne.

§ 5

„Koncepcja Wodnego Placu Zabaw” zostanie udostępniona podczas spotkań mieszkańców miasta Rzeszowa w miejscach, o których mowa w § 4 ust. 1.

§ 6

Termin rozpoczęcia i zakończenia konsultacji, skład osobowy komisji do spraw przeprowadzenia konsultacji oraz wzór protokołu zawierającego wyniki z przeprowadzonych konsultacji określi Prezydent Miasta Rzeszowa w formie zarządzenia.

§ 7

Prezydent Miasta Rzeszowa zawiadomi mieszkańców o zamiarze przeprowadzenia konsultacji na 7 dni przed ich terminem, w sposób zwyczajowo przyjęty.


§ 8

Wykonanie uchwały powierza się Prezydentowi Miasta Rzeszowa.

§ 9

Uchwała wchodzi w życie po upływie 14 dni od dnia ogłoszenia w Dzienniku Urzędowym Województwa Podkarpackiego.


Przewodniczący
Rady Miasta Rzeszowa

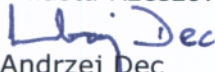
Andrzej Dec

UZASADNIENIE

W ramach konsultacji mieszkańcy miasta Rzeszowa zostaną zapoznani z projektem inwestycji, „Koncepcją Wodnego Placu Zabaw”, mającej powstać na terenie osiedla Przybyszówka. Przedsięwzięcie to będzie mieć wpływ na życie obywateli, stąd celowym jest wysłuchanie ich opinii na ten temat. Konsultacje społeczne pomogą władzom Rzeszowa podjąć decyzję w największym stopniu realizującą zasadę dobra wspólnego w danej społeczności.

Załącznik Nr 1
do Uchwały Nr XVII/357/2019
Rady Miasta Rzeszowa
z dnia 27 sierpnia 2019 r.

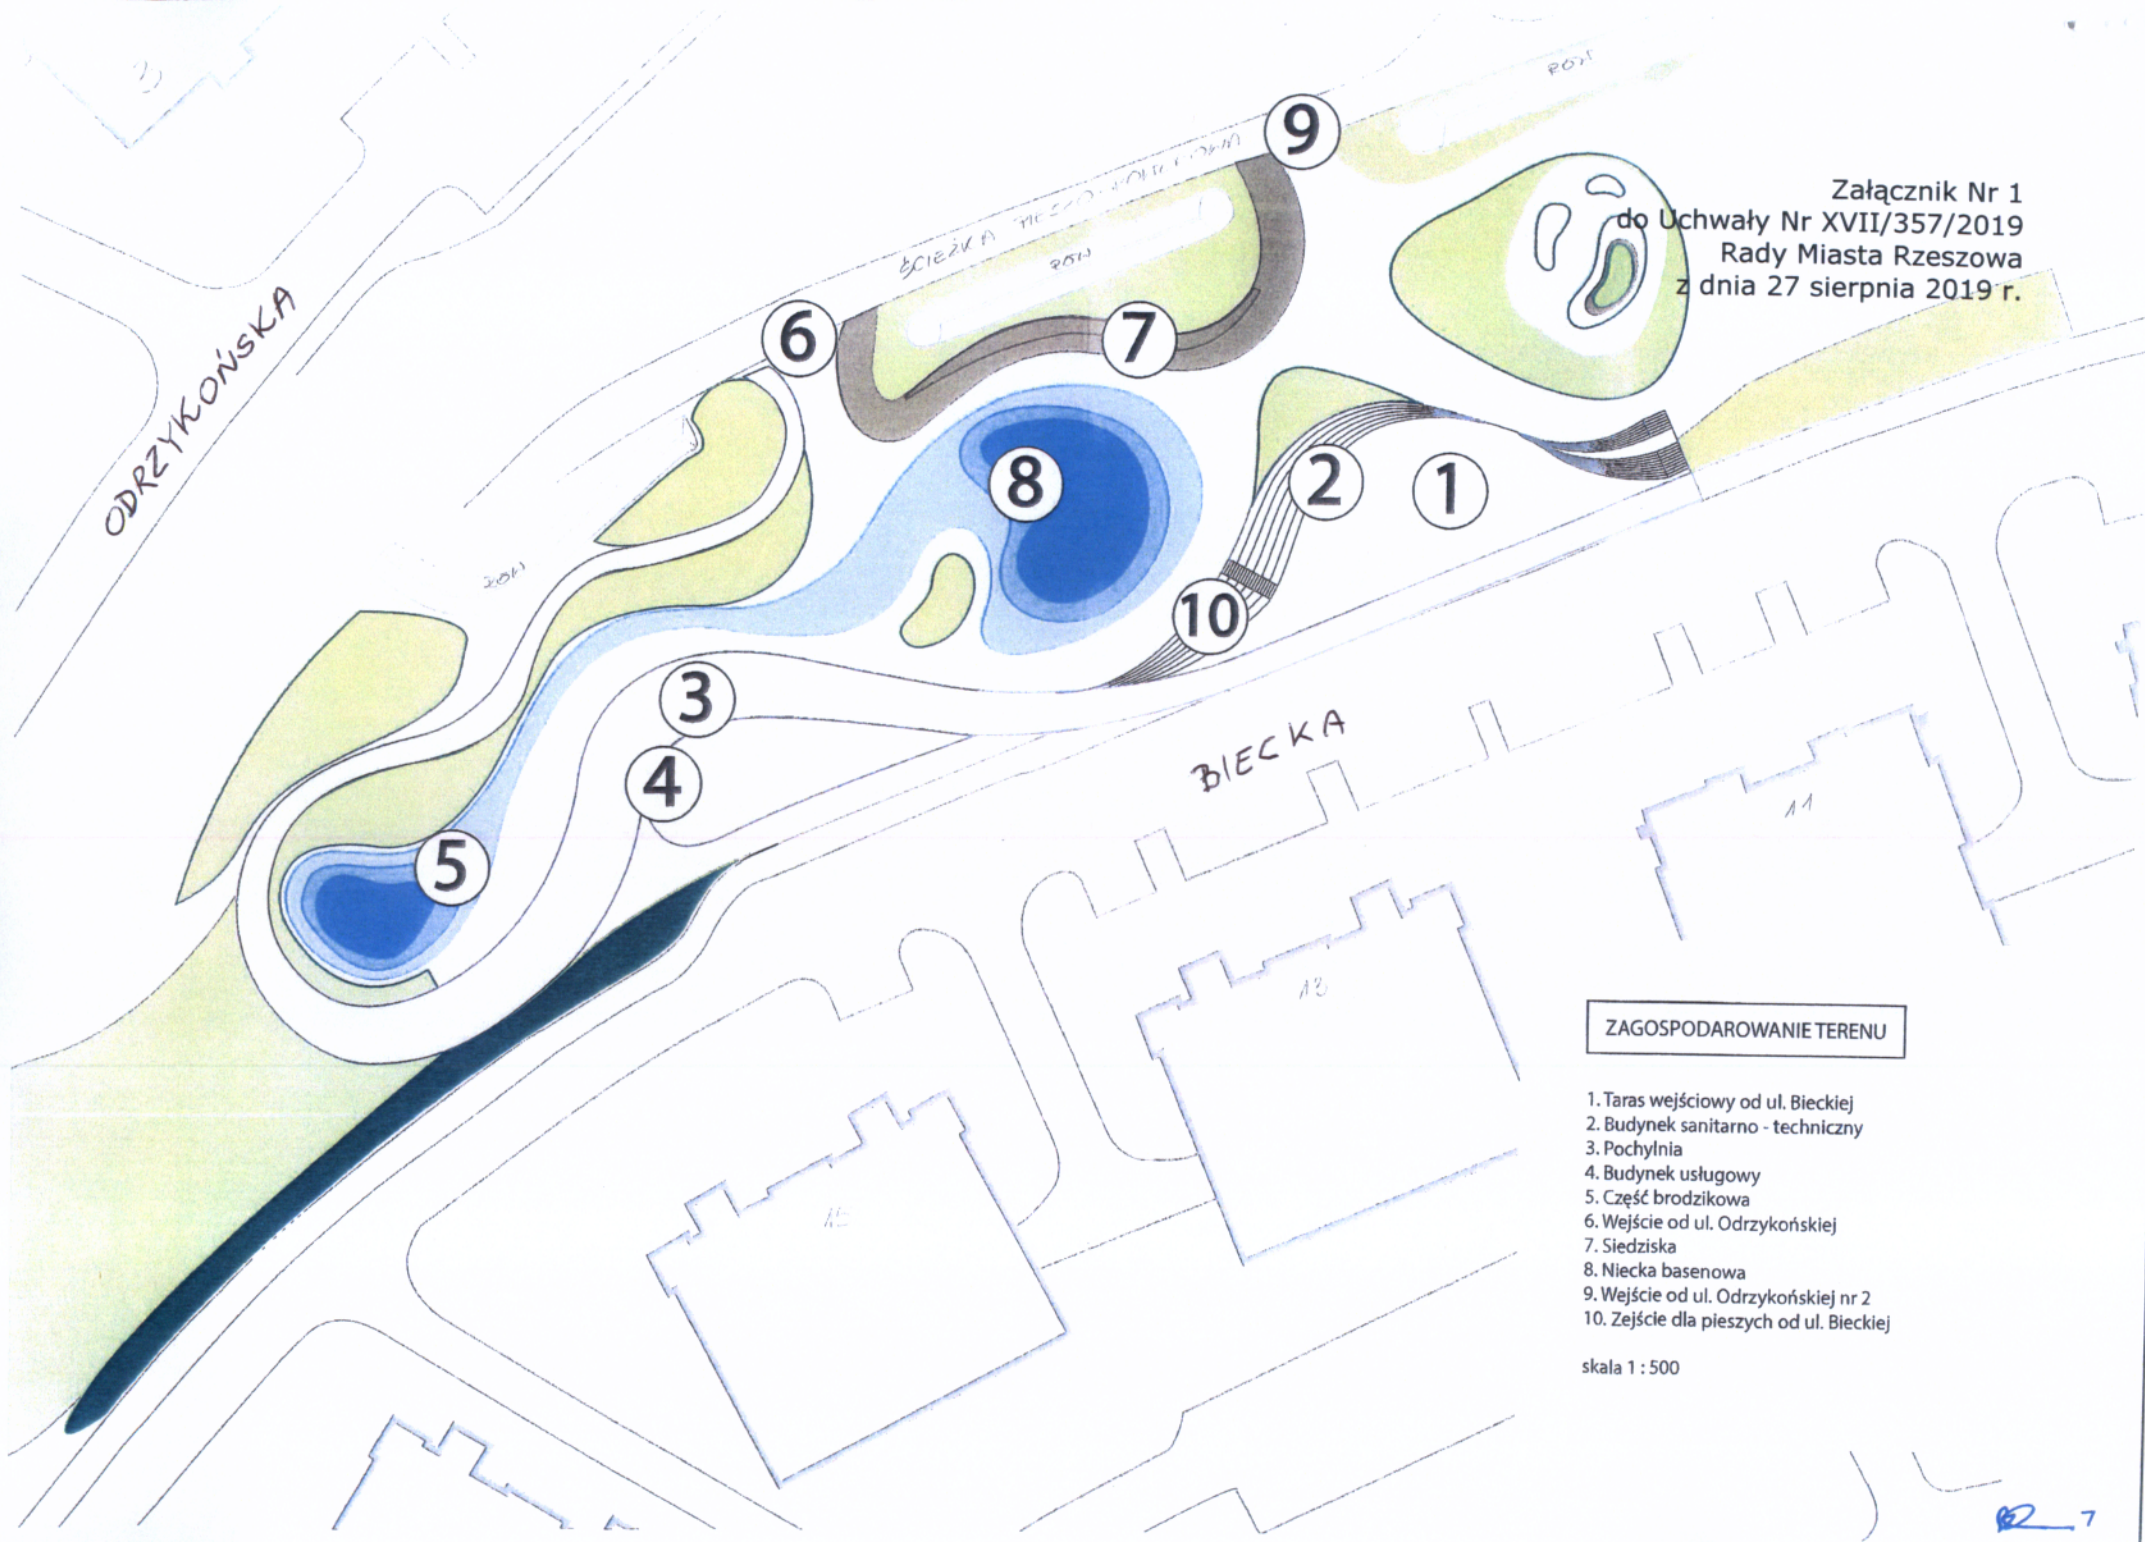

ZAGOSPODAROWANIE TERENU

1. Taras wejściowy od ul. Bieckiej
2. Budynek sanitarno - techniczny
3. Pochylnia
4. Budynek usługowy
5. Część brodzikowa
6. Wejście od ul. Odrzykońskiej
7. Siedziska
8. Niecka basenowa
9. Wejście od ul. Odrzykońskiej nr 2
10. Zejście dla pieszych od ul. Bieckiej

skala 1 : 500

Ankieta konsultacyjna

w sprawie przeprowadzenia konsultacji z mieszkańcami miasta Rzeszowa

Treść pytania:

Czy jest Pani/Pan za budową wodnego placu zabaw usytuowanego między ulicami Biecką i Odrzykońską według „Koncepcji Wodnego Placu Zabaw” ?

Jestem za	Jestem przeciw	Wstrzymuję się
Wyrażenie opinii polega na umieszczeniu w odpowiedniej rubryce znaku „X”		

ANKIETĘ NALEŻY WYPEŁNIĆ DRUKOWANYMI LITERAMI			
Imię i nazwisko		Data	
Adres zamieszkania			

Niniejszym oświadczam, że zamieszkuję na terenie miasta Rzeszowa, a podane przeze mnie dane są zgodne ze stanem prawnym i faktycznym.

Ponadto oświadczam, że zgodnie z rozporządzeniem Parlamentu Europejskiego i Rady (UE) 2016/679 z dnia 27 kwietnia 2016 r. w sprawie ochrony osób fizycznych w związku z przetwarzaniem danych osobowych i w sprawie swobodnego przepływu takich danych oraz uchylenia dyrektywy 95/46/WE (ogólne rozporządzenie o ochronie danych), dalej RODO zostałem poinformowany, że:

1. Administratorem moich danych osobowych jest Gmina Miasto Rzeszów, Rynek 1, 35-064 Rzeszów.
2. Kontakt do Inspektora Ochrony Danych: e-mail: iod@erzeszow.pl.
3. Moje dane osobowe zawarte w ankiecie konsultacyjnej będą przetwarzane na podstawie art. 5a ust. 1 i ust. 2 ustawy z dnia 8 marca 1990 r. o samorządzie gminnym (Dz. U. z 2019 r., poz. 506, z późn. zm.) oraz art. 6 ust. 1. lit e RODO w celu przeprowadzenia konsultacji.
4. Odbiorcami moich danych osobowych mogą być uprawnione organy publiczne w związku z obowiązkami prawnymi.
5. Moje dane osobowe będą przechowywane przez okres nie dłuższy niż niezbędny do zrealizowania celu określonego w p.3.
6. Posiadam prawo do dostępu do treści moich danych osobowych, ich sprostowania, ograniczenia przetwarzania oraz wniesienia sprzeciwu.
7. Mam prawo wniesienia skargi do Prezesa Urzędu Ochrony Danych Osobowych.

.....
Własnoręczny podpis