



MAPA ORIENTACYJNA

zai nr. 1

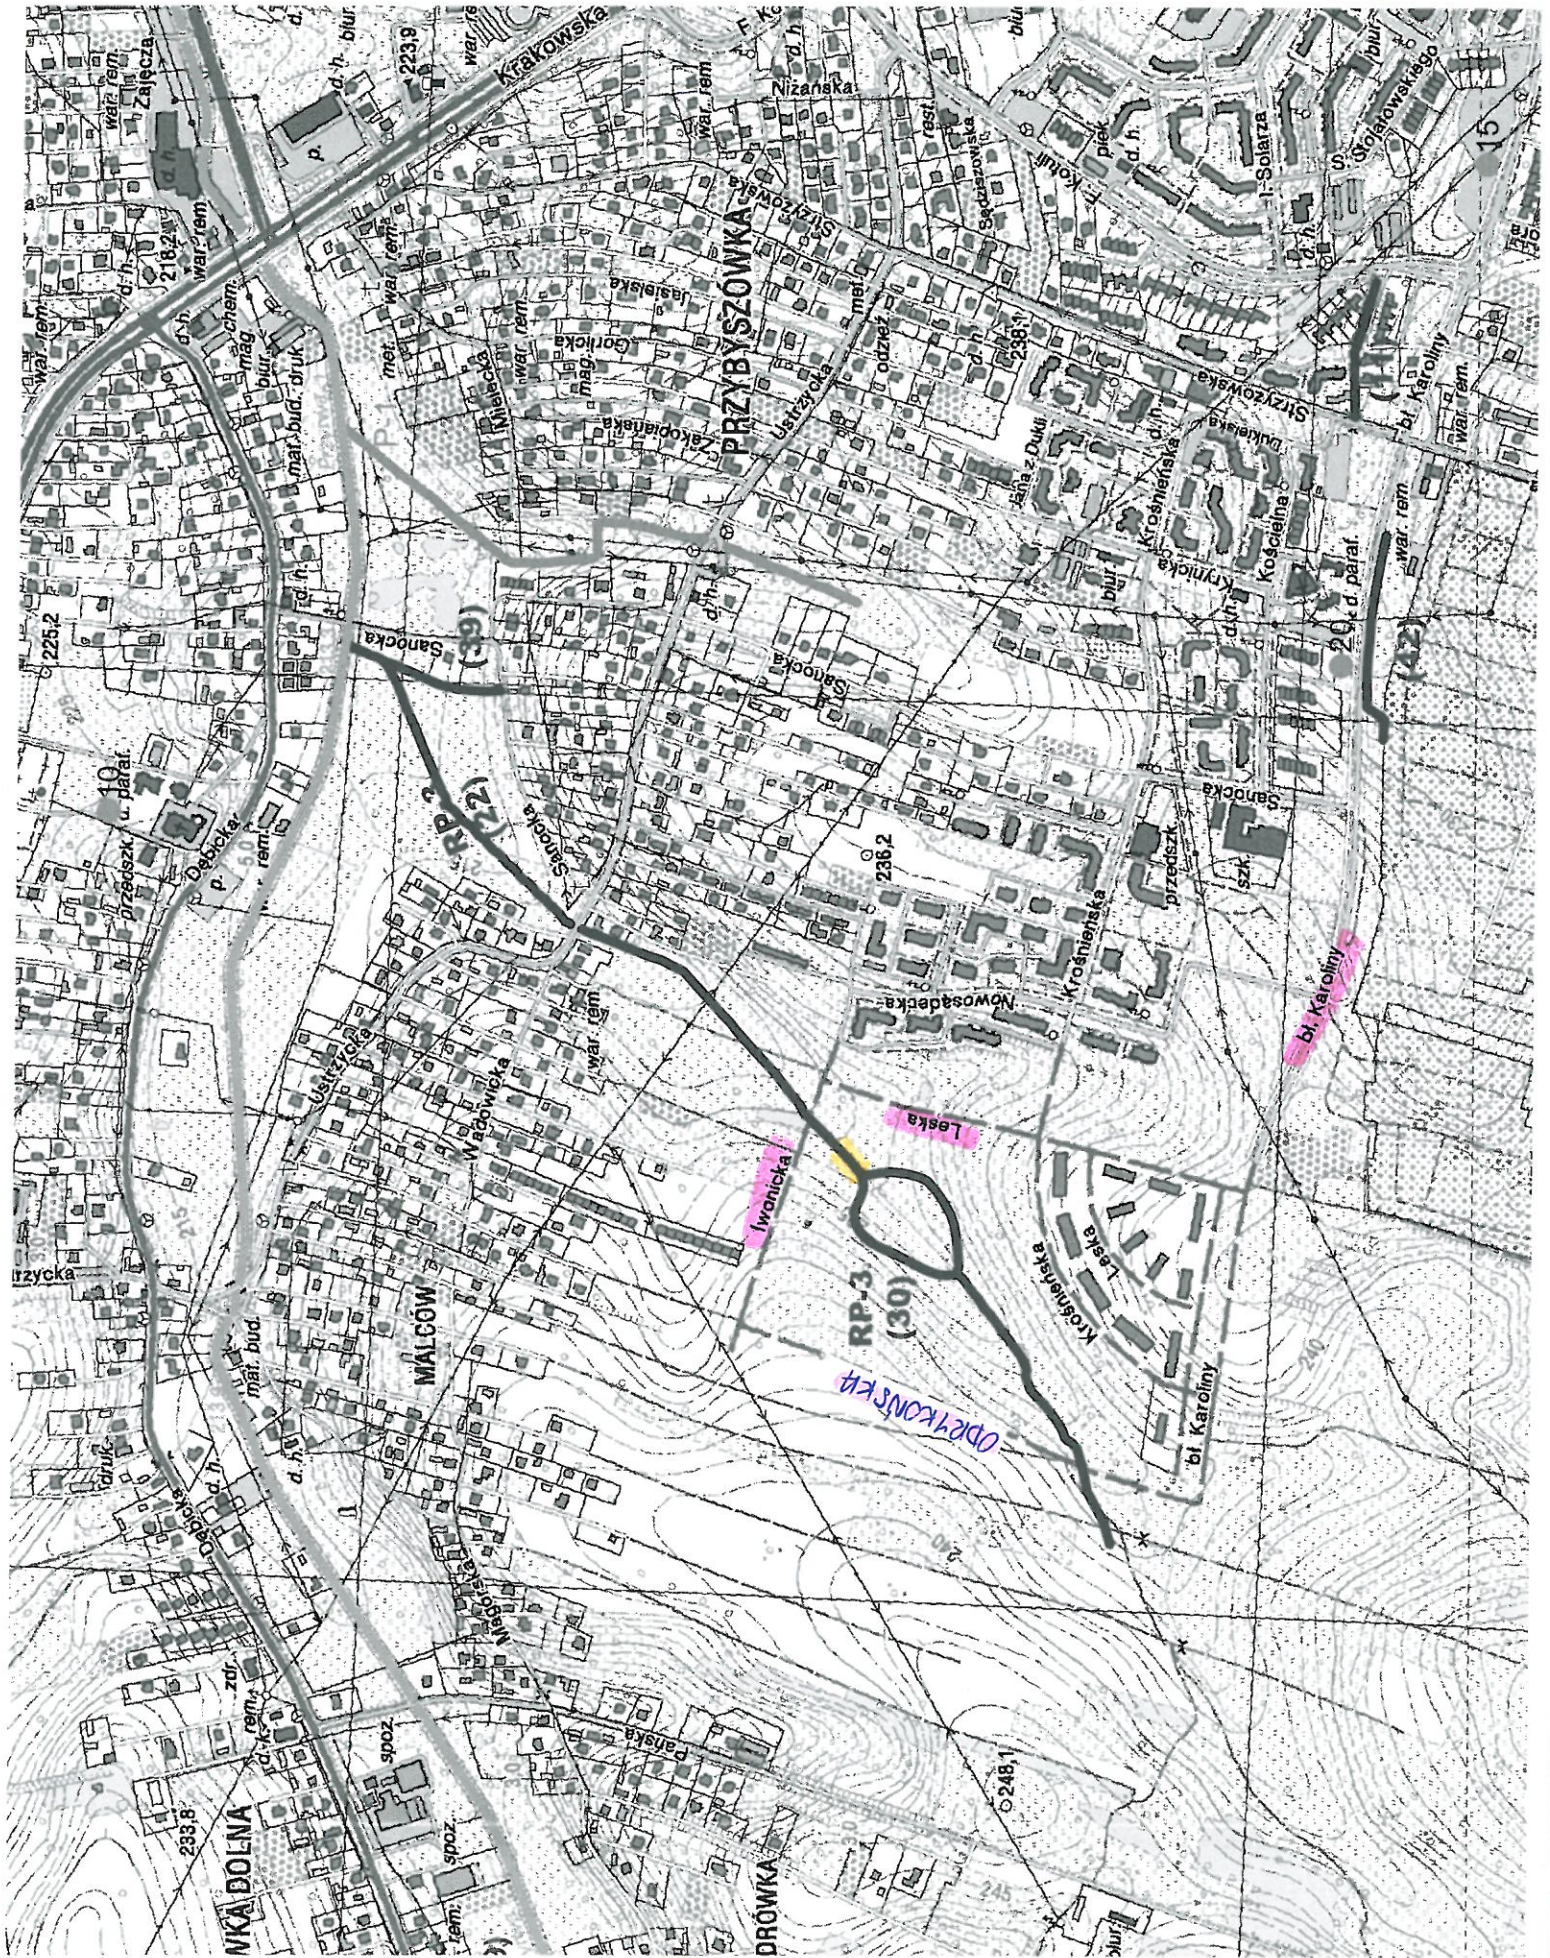

rejon planowanego remontu

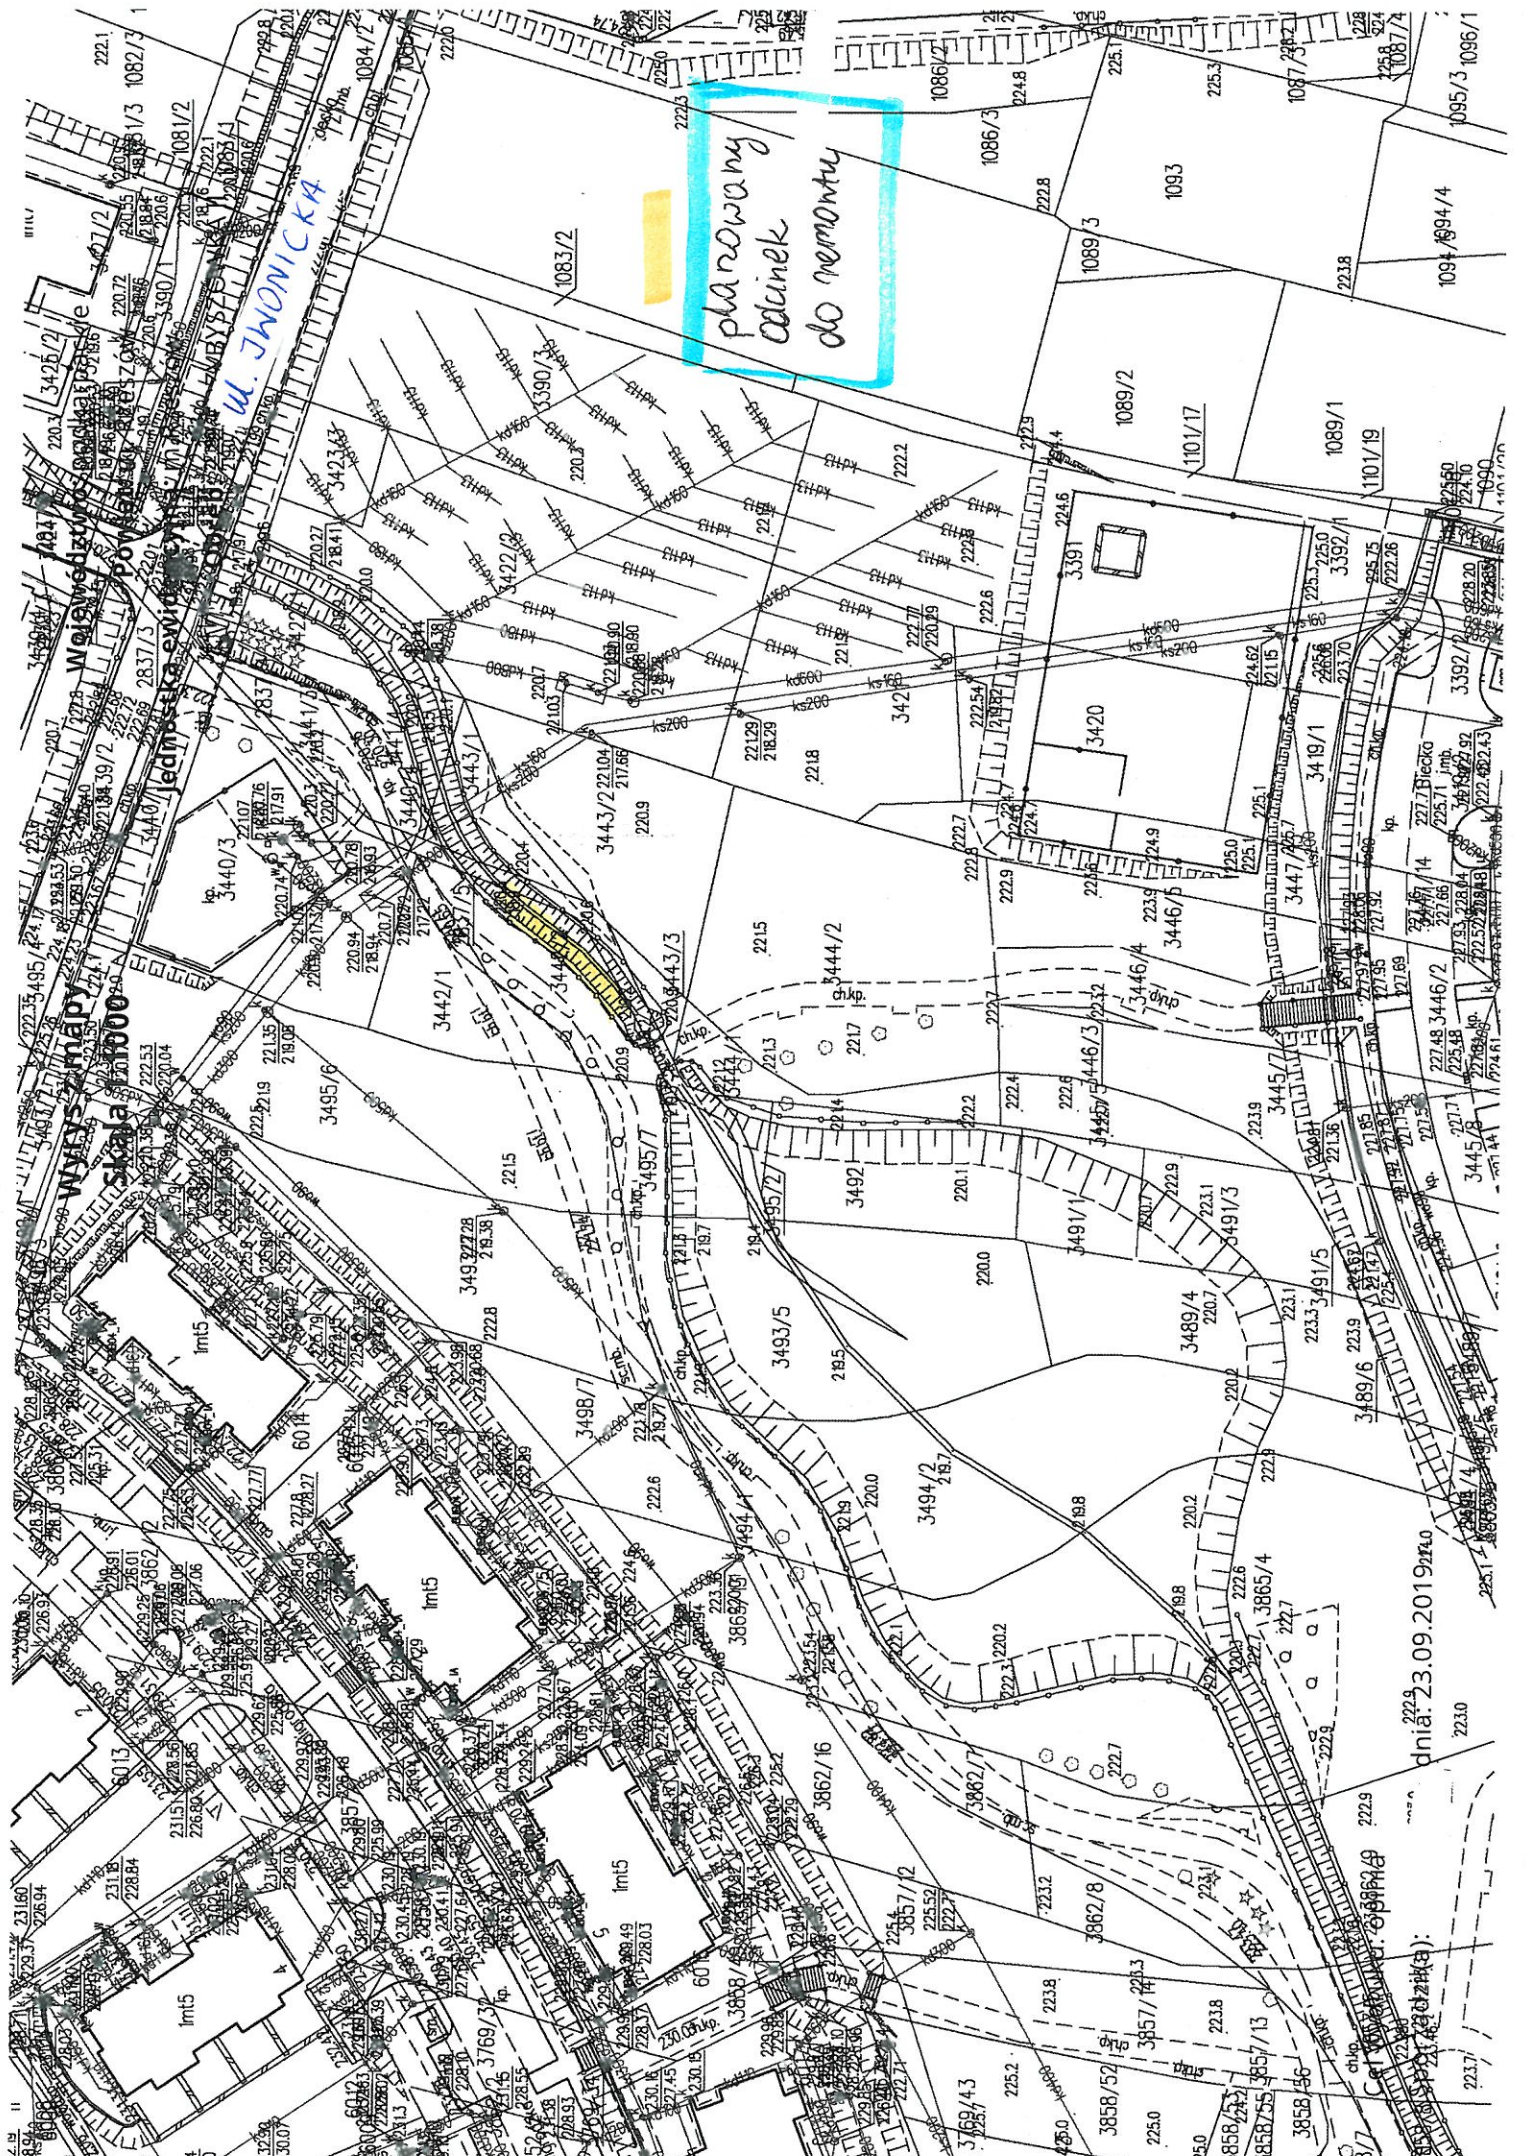

planowany ciekinek do remontu

ul. JAWONICKA

dnia: 23.09.2019r.

ul. Włocławek 23.09.2019r.