


MIEJSCOWY PLAN ZAGOSPODAROWANIA PRZESTRZENNEGO NR 166/5/2008 W REJONIE UL. ŚW. ROCHA, UL. KS. JANA KOBAKA, UL. ŚW. FAUSTYNY W RZESZOWIE - SŁOCINIE - W CZĘŚCI A

RYSUNEK PLANU
SKALA 1:2000

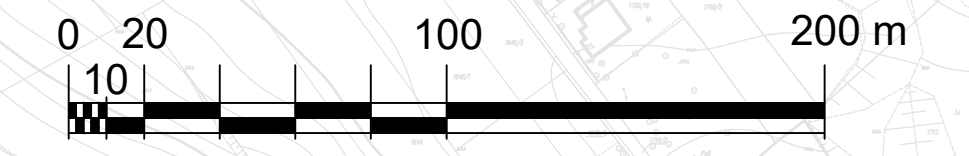

ZAŁĄCZNIK NR 1
DO UCHWAŁY NR XVIII/374/2019
RADY MIASTA RZESZOWA
z dnia 24 września 2019 R.

LEGENDA:

OZNACZENIA OBOWIĄZUJĄCE:

GRANICA OBSZARU OBJĘTEGO PLANEM
LINIE ROZGRANICZAJĄCE DROGĘ

KDG.1 TEREN DROGI PUBLICZNEJ GŁÓWNEJ

OZNACZENIA INFORMACYJNE:

EN 110 kV LINIA ELEKTROENERGETYCZNA WYSOKIEGO NAPIĘCIA 110 kV

MIEJSCOWY PLAN ZAGOSPODAROWANIA PRZESTRZENNEGO NR 240/8/2012 W REJONIE UL. SZAJERÓW NA OSIEDLU SŁOCINA W RZESZOWIE

1KDG
3ZP/KDW OZNACZENIA W OBOWIĄZUJĄCYM MPZP NR 240/8/2012 W REJONIE UL. SZAJERÓW NA OSIEDLU SŁOCINA W RZESZOWIE


MIEJSCOWY PLAN ZAGOSPODAROWANIA PRZESTRZENNEGO NR 236/4/2012 W REJONIE UL. ŚW. FAUSTYNY, UL. SŁOCIŃSKIEJ I UL. PILECKICH NA OSIEDLU SŁOCINA W RZESZOWIE - W CZĘŚCI A

MIEJSCOWY PLAN ZAGOSPODAROWANIA PRZESTRZENNEGO NR 292/4/2017 WE WSCHODNIEJ CZĘŚCI OSIEDLA SŁOCINA W RZESZOWIE

M-1 RÓW MELIORACYJNY M-1

ul. św. Rocha NAZWY ULIC

FRAGMENT STUDIUM UWARUNKOWAŃ I KIERUNKÓW ZAGOSPODAROWANIA PRZESTRZENNEGO MIASTA RZESZOWA W CZĘŚCI PRZYJĘTEJ UCHWAŁĄ NR XXXVII/113/2000 RADY MIASTA RZESZOWA Z DNIA 4 LIPCA 2000 R., Z PÓŹN. ZM. z oznaczeniem (niebieski kontur) obszaru objętego MPZP Nr 166/5/2008 w rejonie ul. św. Rocha, ul. ks. Jana Kobaka, ul. św. Faustyny w Rzeszowie - Słocinie - w części A

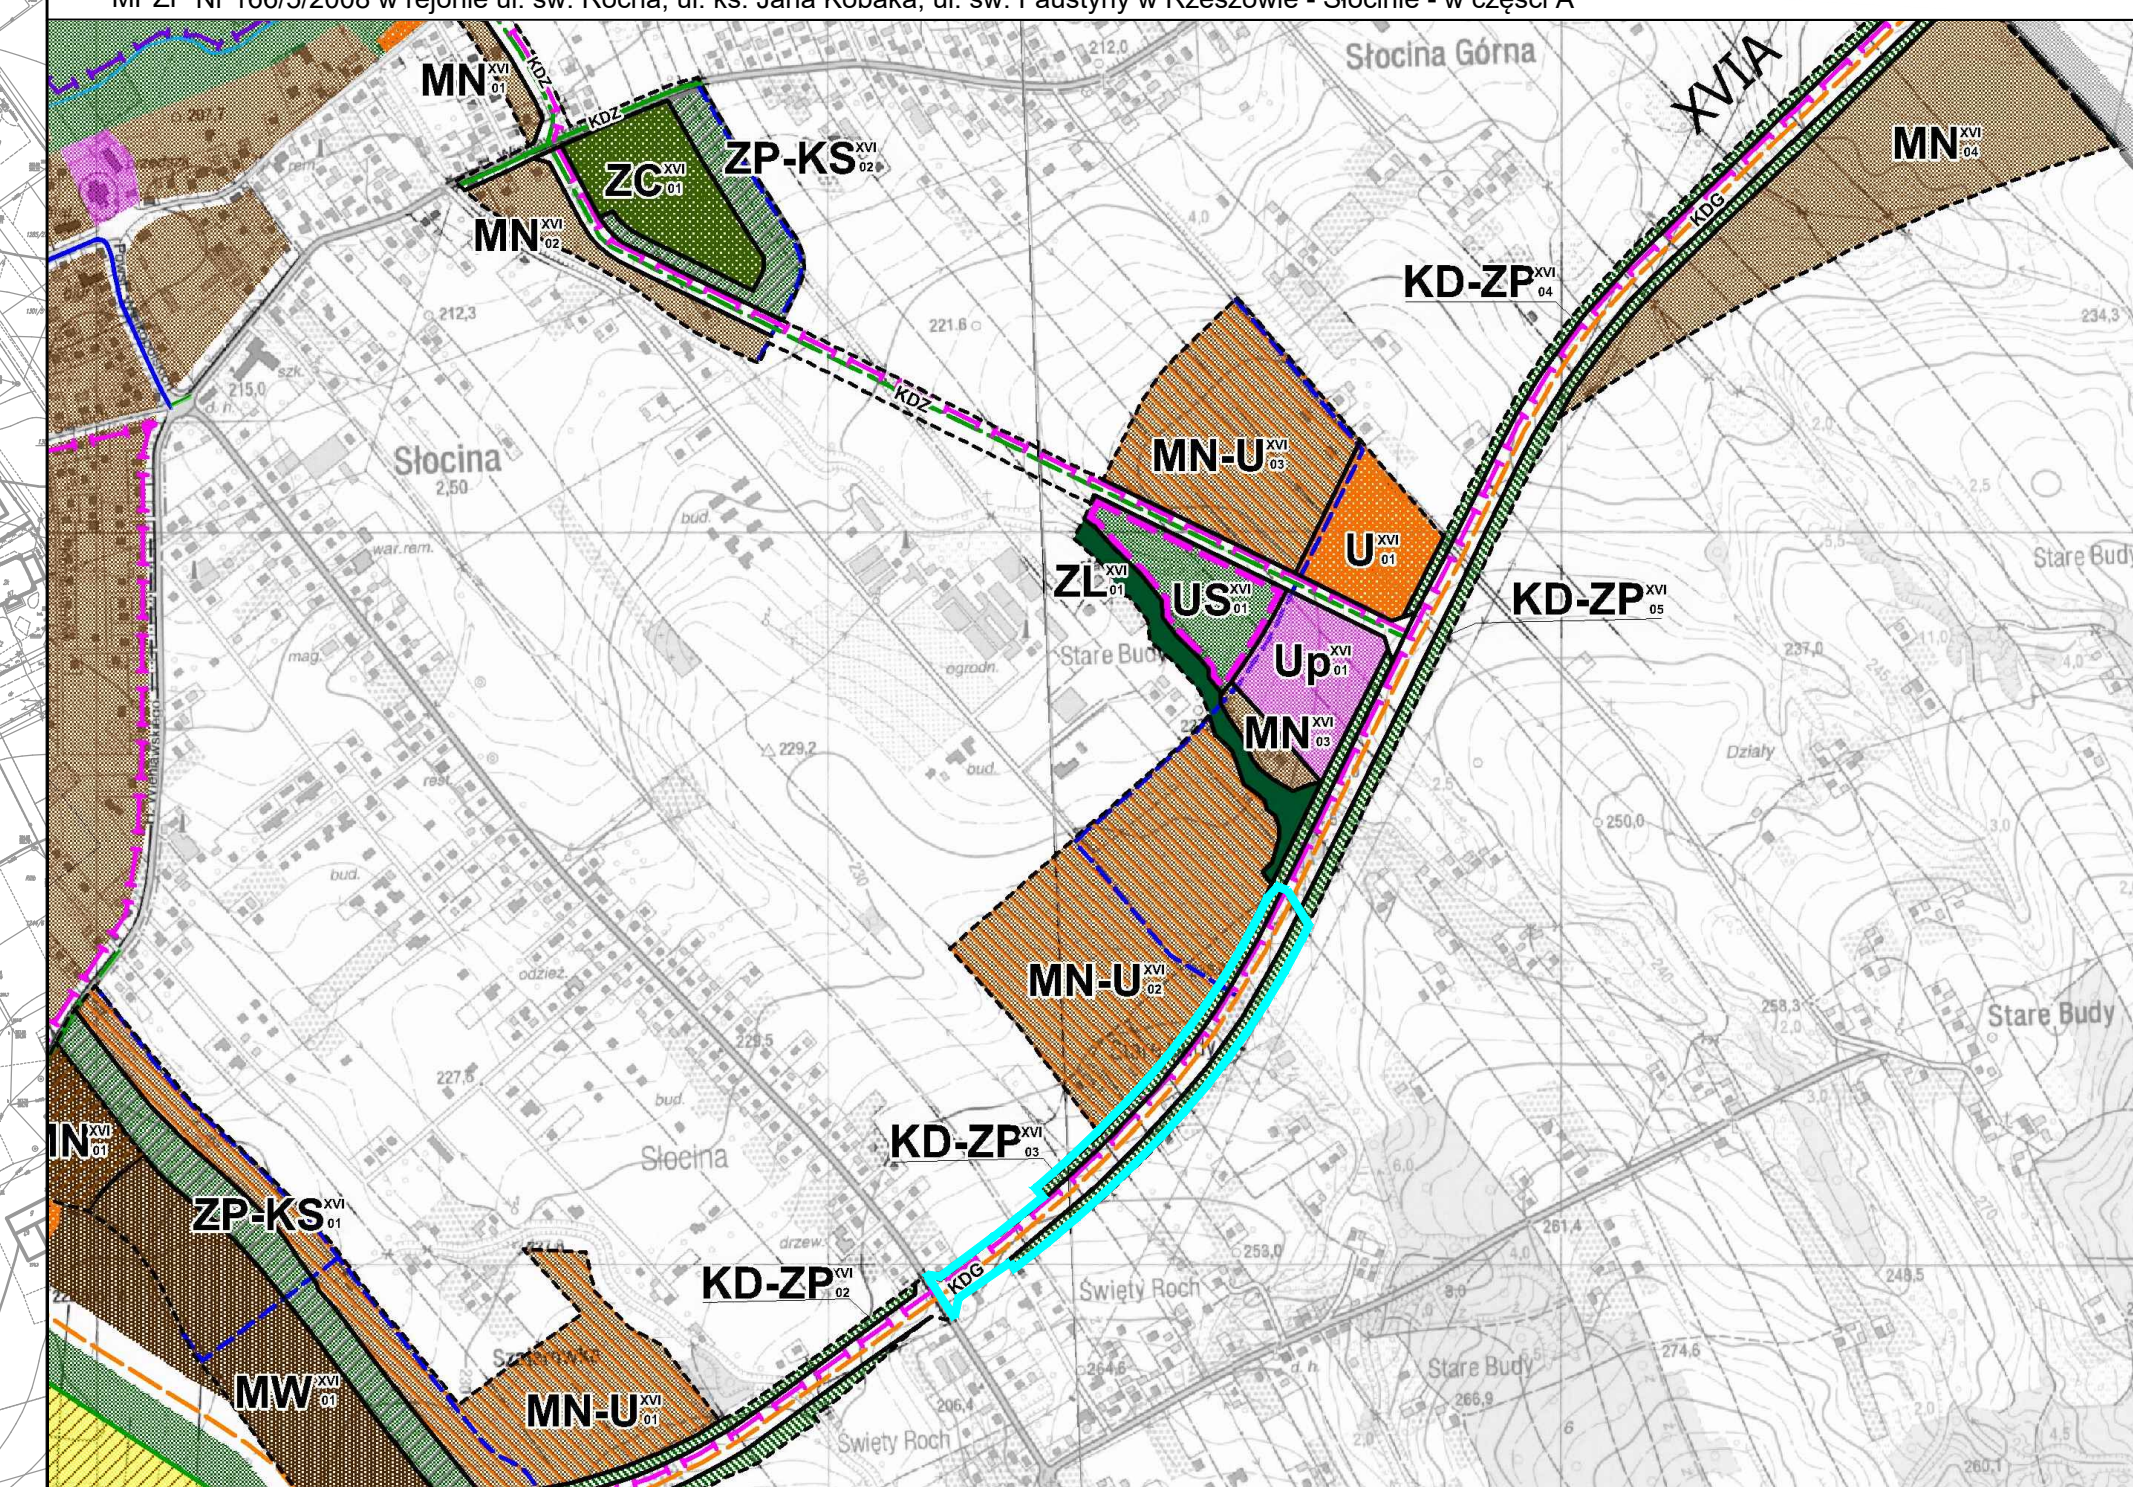

POŚWIADCZA SIĘ ZGODNOŚĆ NINIEJSZEJ MAPY NR GE-O.6642.11526.2018_1863_CLO Z DNIA 23 PAŹDZIERNIKA 2018 R. Z ORYGINAŁEM Z GRODZKIEGO OŚRODKA DOKUMENTACJI GEODEZYJNEJ I KARTOGRAFICZNEJ W RZESZOWIE

MPZP NR 240/8/2012