


# MIEJSCOWY PLAN ZAGOSPODAROWANIA PRZESTRZENNEGO NR 236/4/2012 W REJONIE UL. ŚW. FAUSTYNY, UL. SŁOCIŃSKIEJ I UL. PILECKICH NA OSIEDLU SŁOCINIA W RZESZOWIE - W CZĘŚCI A

**RYSUNEK PLANU**  
SKALA 1:2000

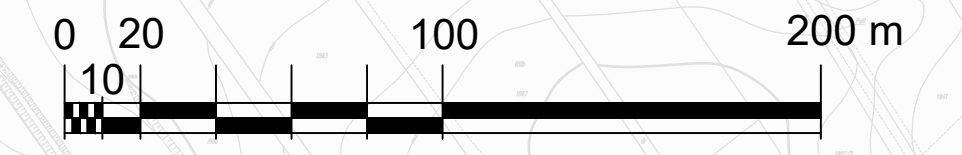

**ZAŁĄCZNIK NR 1**  
DO UCHWAŁY NR XVIII/375/2019  
RADY MIASTA RZESZOWA  
z dnia 24 września 2019 R.

## LEGENDA:

### OZNACZENIA OBOWIĄZUJĄCE:

GRANICA OBSZARU OBJĘTEGO PLANEM  
LINIE ROZGRANICZAJĄCE DROGĘ

**KDG.1** TEREN DROGI PUBLICZNEJ GŁÓWNEJ

### OZNACZENIA INFORMACYJNE:

**EN 110 kV** LINIA ELEKTROENERGETYCZNA WYSOKIEGO NAPIĘCIA 110 kV


MIEJSCOWY PLAN ZAGOSPODAROWANIA PRZESTRZENNEGO NR 166/5/2008  
W REJONIE UL. ŚW. ROCHA, UL. KS. JANA KOBAKA, UL. ŚW. FAUSTYNY  
W RZESZOWIE - SŁOCINIE - W CZĘŚCI A

MIEJSCOWY PLAN ZAGOSPODAROWANIA PRZESTRZENNEGO NR 292/4/2017  
WE WSCHODNIEJ CZĘŚCI OSIEDLA SŁOCINIA W RZESZOWIE

**M-1** RÓW MELIORACYJNY M-1

**ul. św. Faustyny** NAZWY ULIC

FRAGMENT STUDIUM UWARUNKOWAŃ I KIERUNKÓW ZAGOSPODAROWANIA PRZESTRZENNEGO MIASTA RZESZOWA W CZĘŚCI PRZYJĘTEJ UCHWAŁĄ NR XXXVII/113/2000 RADY MIASTA RZESZOWA Z DNIA 4 LIPCA 2000 R., Z PÓŹN. ZM. z oznaczeniem (niebieski kontur) obszaru objętego MPZP Nr 236/4/2012 w rejonie ul. św. Faustyny, ul. Słocińskiej i ul. Pileckich na osiedlu Słocinia w Rzeszowie - w części A

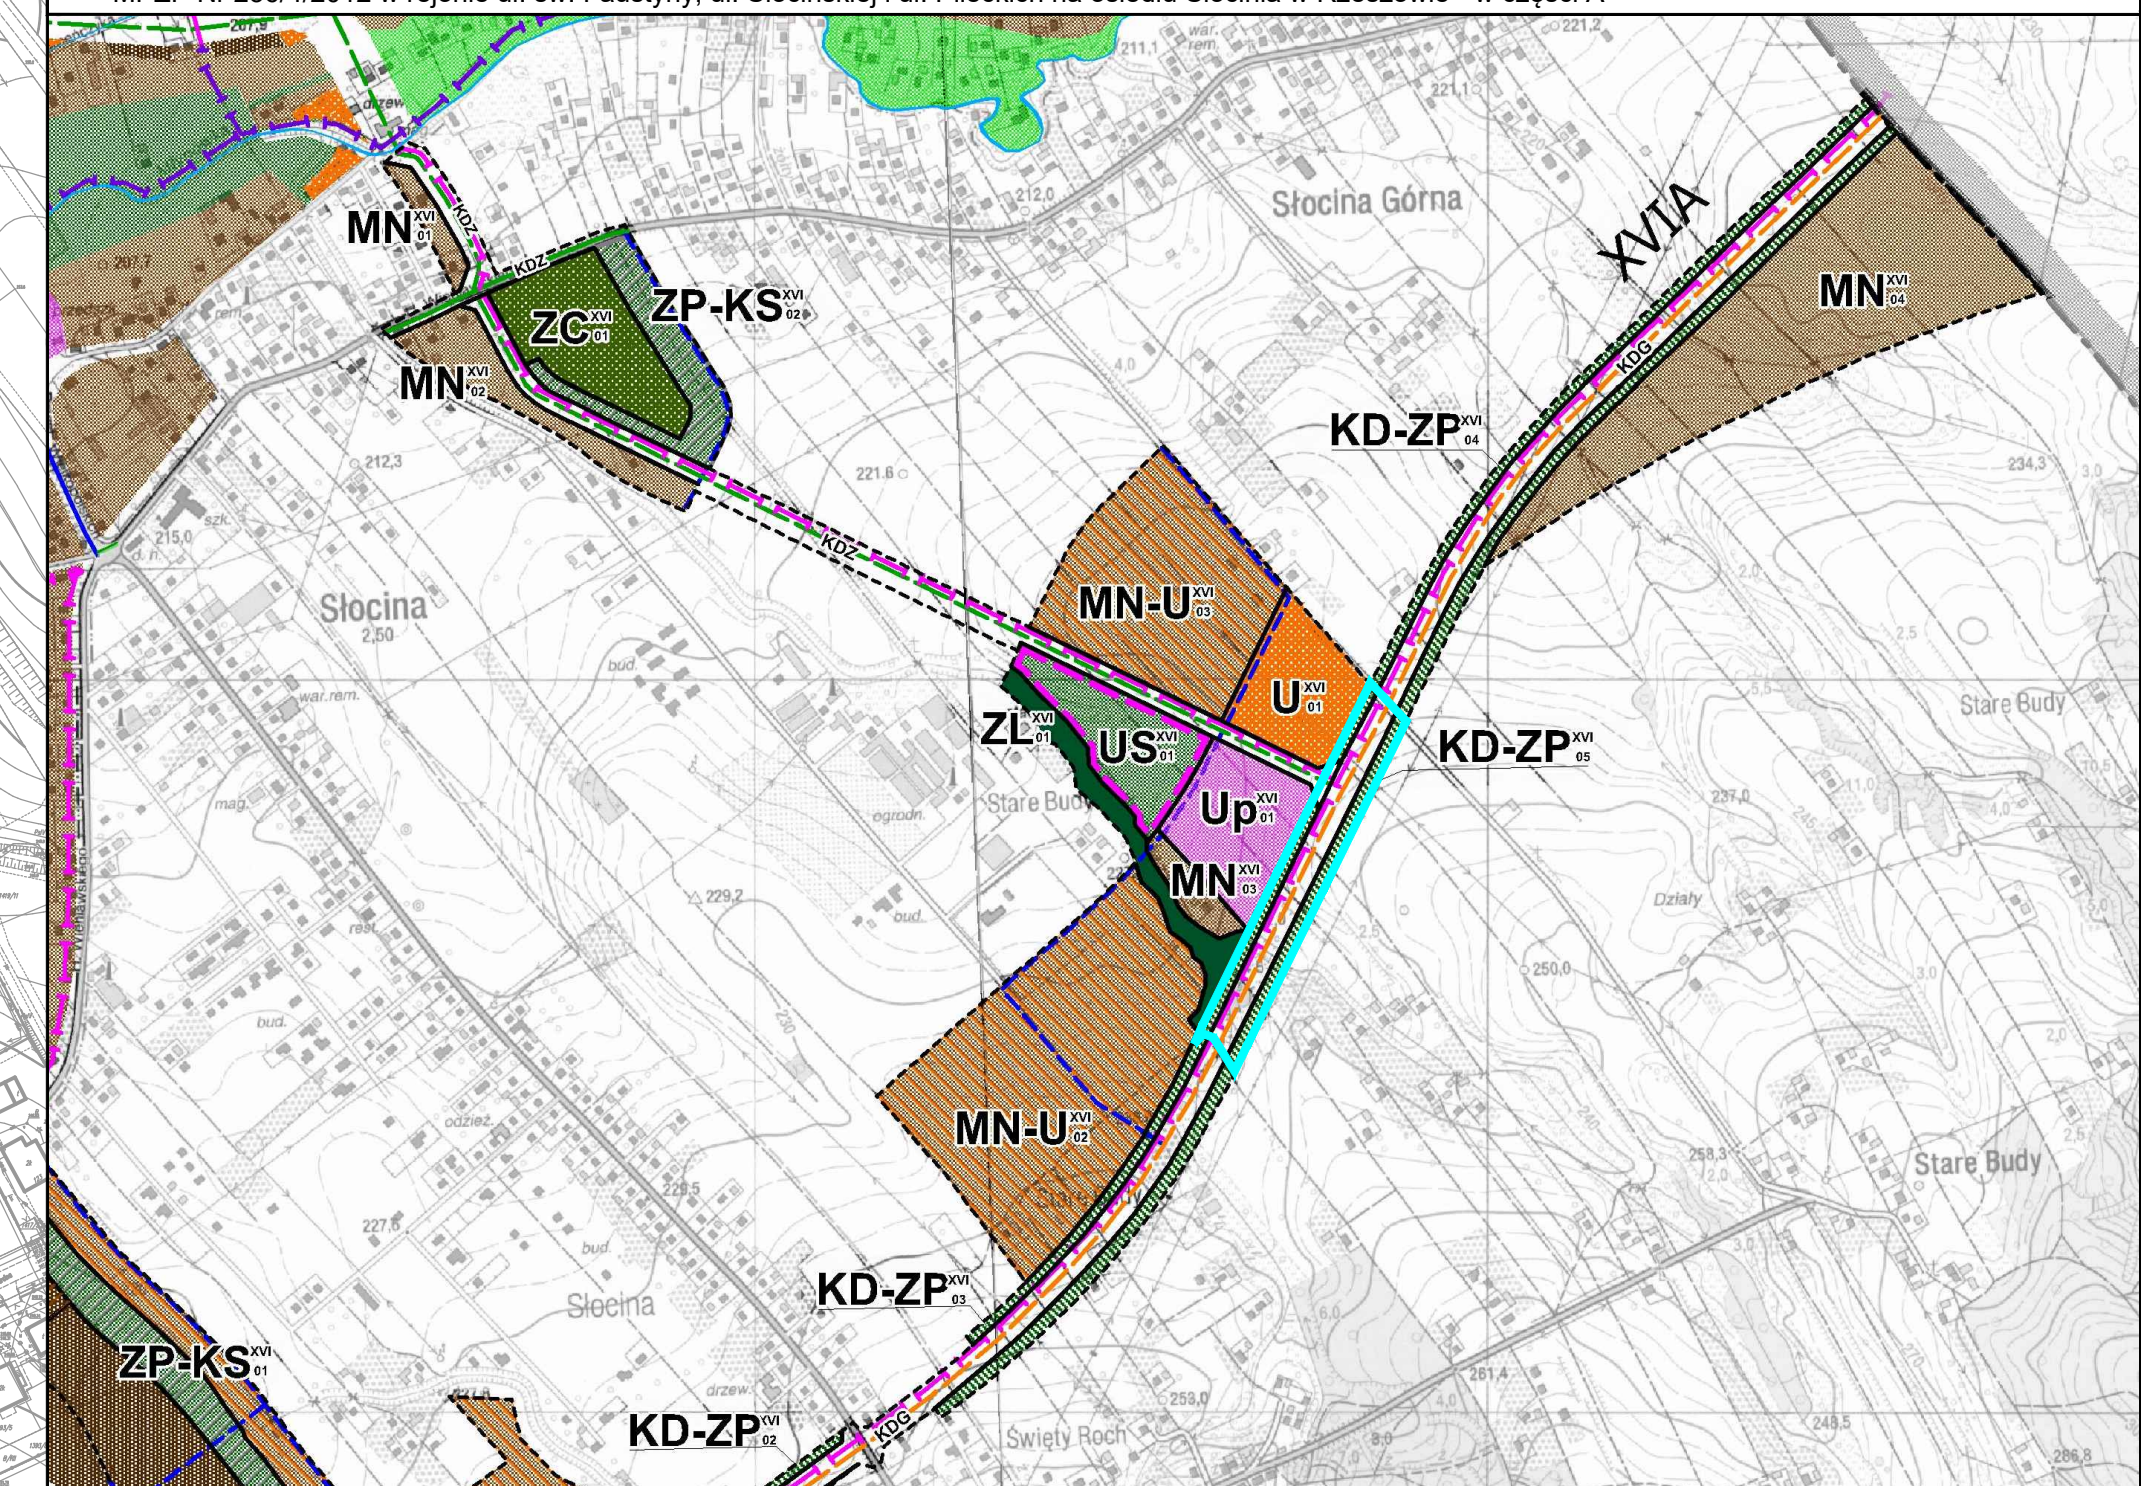

POŚWIADCZA SIĘ ZGODNOŚĆ NINIEJSZEJ MAPY NR GE-O.6642.11526.2018.1863.010 Z DNIA 23 PAŹDZIERNIKA 2018 R. Z ORYGINAŁEM Z GRODZKIEGO OŚRODKA DOKUMENTACJI GEODEZYJNEJ I KARTOGRAFICZNEJ W RZESZOWIE