

UCHWAŁA Nr LXXI / 1176 / 2010
RADY MIASTA RZESZOWA
z dnia 23 lutego 2010 r.

w sprawie wyrażenia zgody na obciążenie nieruchomości

Na podstawie art. 18 ust. 2 pkt 9 lit."a" ustawy z dnia 8 marca 1990 r. o samorządzie gminnym (Dz. U. z 2001 r. Nr 142 poz. 1591 z późn. zm.) oraz art. 13 ust. 1 ustawy z dnia 21 sierpnia 1997 r. o gospodarce nieruchomościami (Dz. U. z 2004 r. Nr 261, poz. 2603 z późn. zm.)

Rada Miasta Rzeszowa uchwala co następuje

§ 1

Wyraża się zgodę na obciążenie działki nr 2828/1 w obr. 209 o pow. 1933 m², obj. KW 13214, służebnością przejazdu, przechodu, od ulicy Spacerowej pasem szerokości 5 metrów na rzecz każdorazowych właścicieli działki władanej nr 2828/2 w obr 209, o pow. 2621 m², obj. KW 13214 .


Przebieg trasy służebności przedstawia załącznik do niniejszej uchwały.

§ 2

Wykonanie uchwały powierza się Prezydentowi Miasta Rzeszowa .

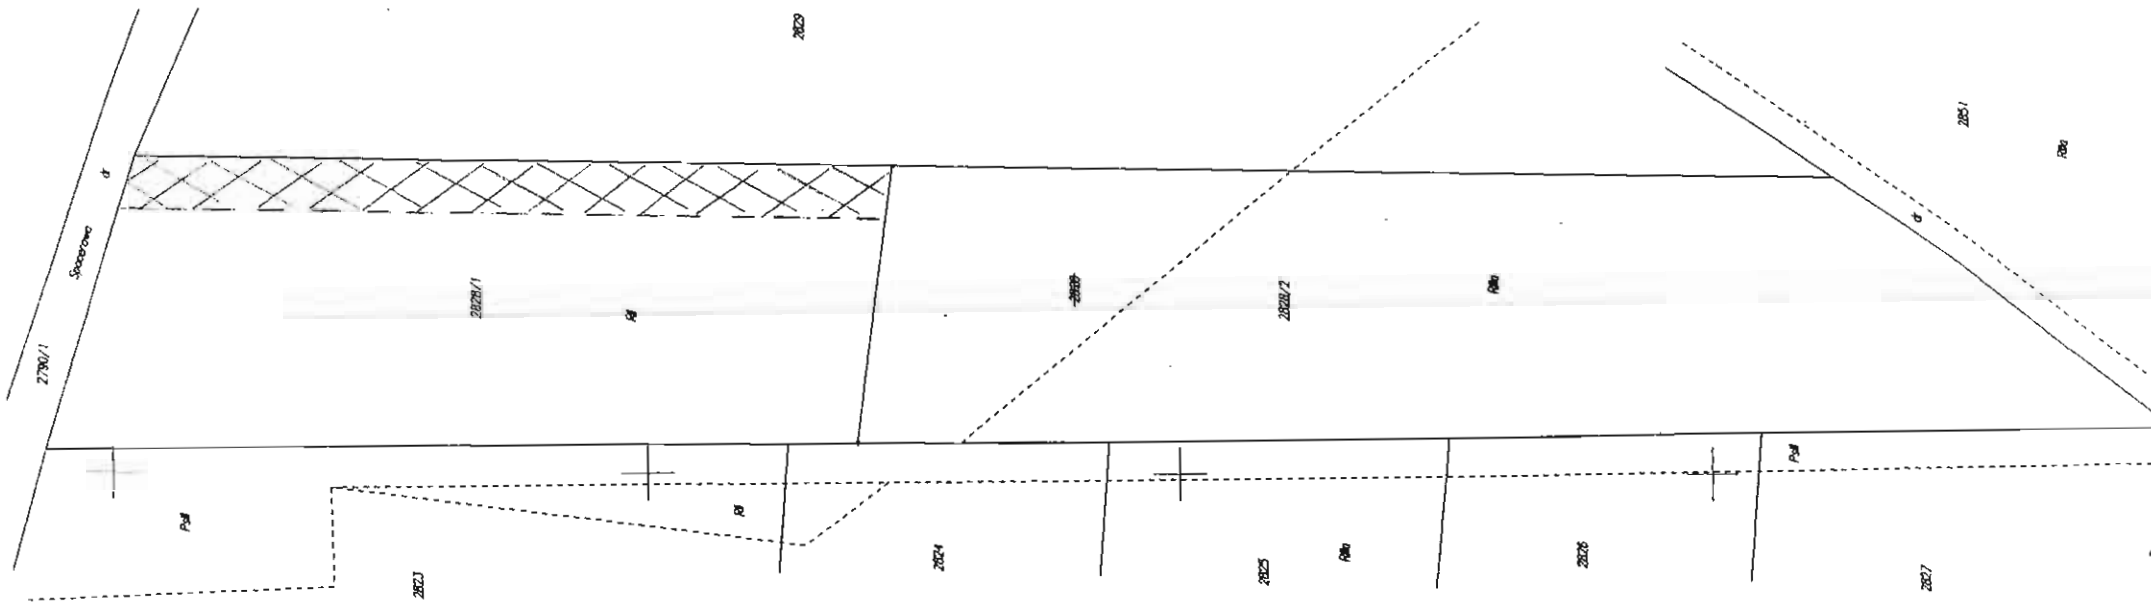
§ 3

Uchwała wchodzi w życie z dniem podjęcia.

Przewodniczący
Rady Miasta Rzeszowa

Konrad Fijołek

UZASADNIENIE

Ustanowienie prawa służebności przechodu, przejazdu przez działkę Gminy Miasta Rzeszowa nr 2828/1 w obr. 209 wynika z konieczności posiadania przez działkę 2828/2 w obr. 209 dostępu do drogi publicznej.



oprac. 4473/08
PREZYDENT MIASTA RZESZOWA
 GŁÓWNY OŚRODEK DOKUMENTACJI
 GEODEZYJNEJ I KARTOGRAFICZNEJ W RZESZOWIE
 Na podstawie art. 40 ust. 2 i ust. 3 ustawy z dnia 17 maja 1989r. Prawo geodezyjne i kartograficzne (Dz. U. Nr 30, poz. 163, z późniejszymi zmianami) niniejszy dokument został przyjęty do państwowego zasobu geodezyjnego i kartograficznego i stanowi wra. ... Skarbu Państwa
 Dokument wpisano do ewidencji zasobu powiatowego w dniu **1.8.SIE.2009** ewidencyjny **443021.2E-2810**
 Rzeszów, dnia **1.8.SIE.2009** z up. PREZYDENTA MIASTA RZESZOWA
 podpis osoby upoważnionej

inż. Tomasz Mazur
 Kierownik GDDGIK

Dokument niniejszy jest przeznaczony do dokonywania wpisu w księdze wieczystej

NINIEJSZY PROJEKT KARTOGRAFICZNY ZOSTAŁ ZATWIERDZONY DECYZJĄ PREZYDENTA MIASTA RZESZOWA z dnia **05.08.2009** znak: **OL-7-F4024** z up. PREZYDENTA MIASTA RZESZOWA
 Piotr Koczykowski
 KIEROWNIK ODZIAŁU EWIDENCJI GRUNTÓW I RUMNÓW

two. podkarpackie
 Rzeszów
 1 ewidencyjna: 186301_1, Rzeszów
 1209, 209 Zalesie
 30.21 2 4
 1063
 301_1 0209.2828

Mapa z projektem podziału nieruchomości
 opracowanym w trybie przepisów o gospodarca nieruchomościami.
 Skala 1: 500

Wykazane na mapie granice nieruchomości podlegającej podziałowi są zgodne z danymi ewidencyjnymi.

Mapę wykonał
 Paweł Serwiński
 Nr upr. zw. 18455
 Data 2008-07-29
GEODETA UPRAWNIONY
 Paweł Serwiński
 Świad. M.G.P.I.B. Nr 18455
 RZESZÓW, ul. Grunwaldzka 13/17
 41-800-112-113-114-115-116-117