Oś Y1 Segment 2
Skala 1:100

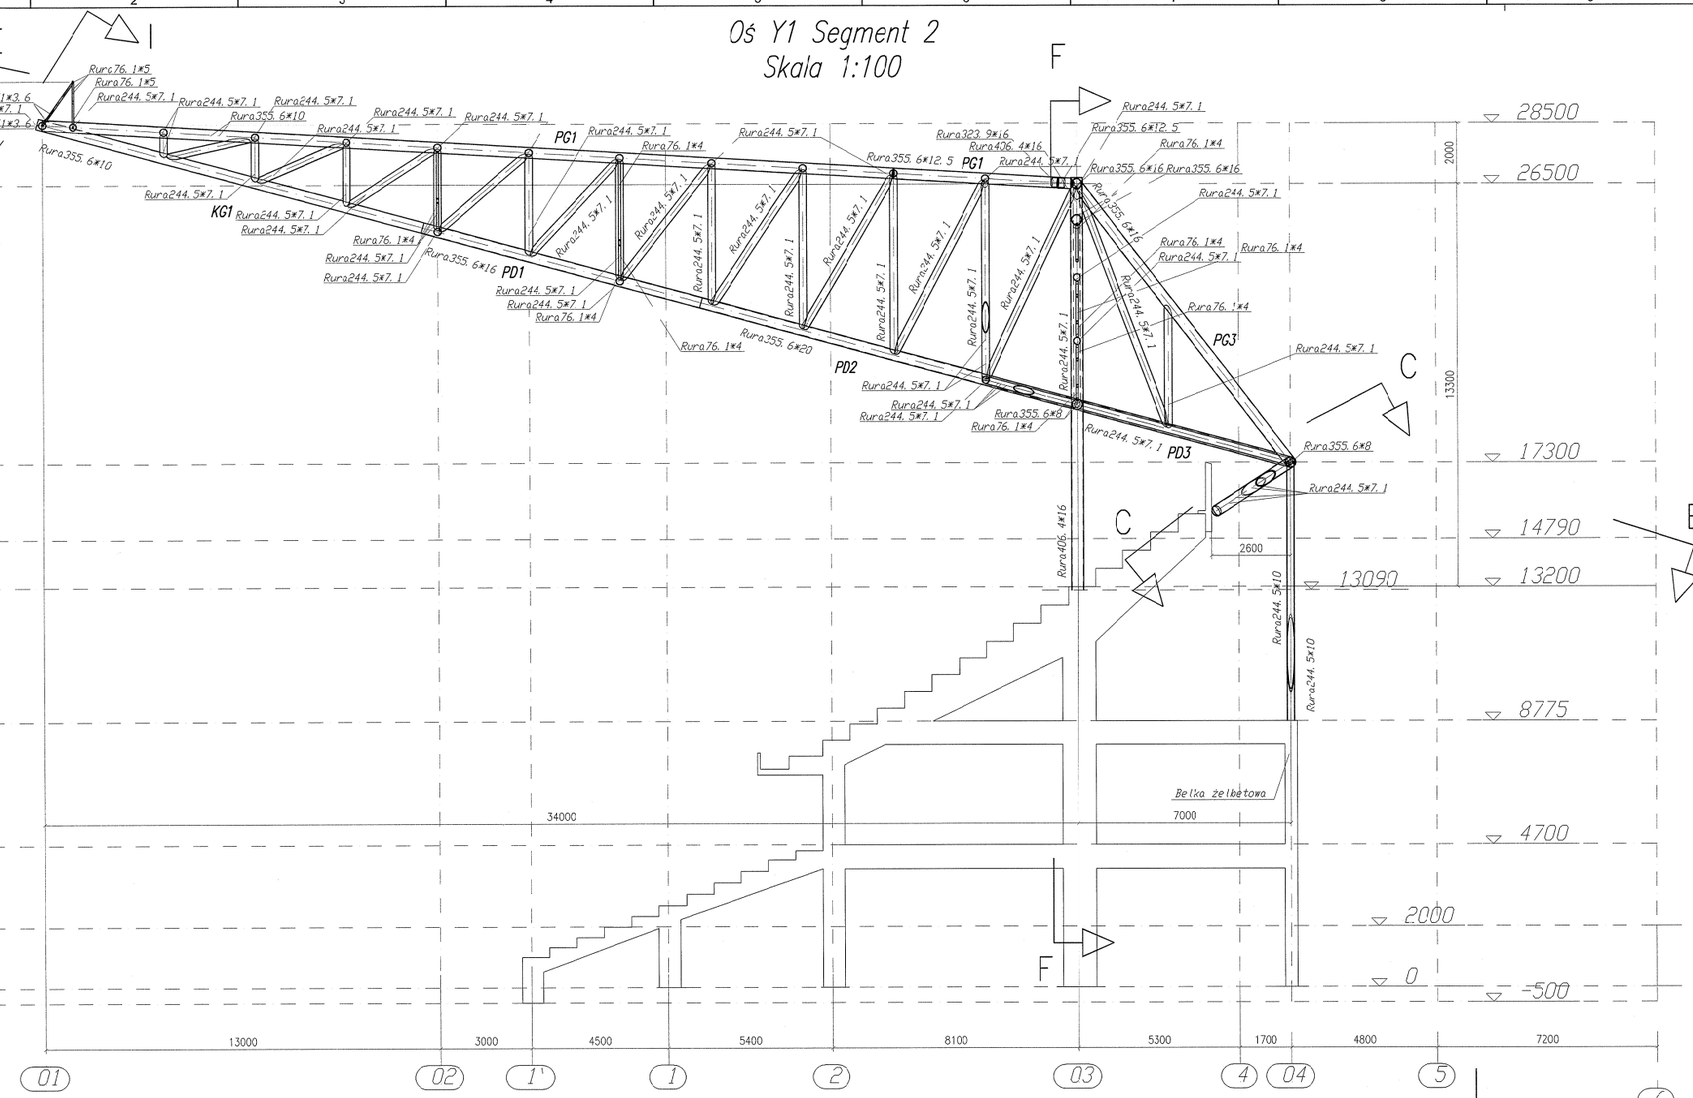

Przekroj F–F Segment 2
Skala 1:100

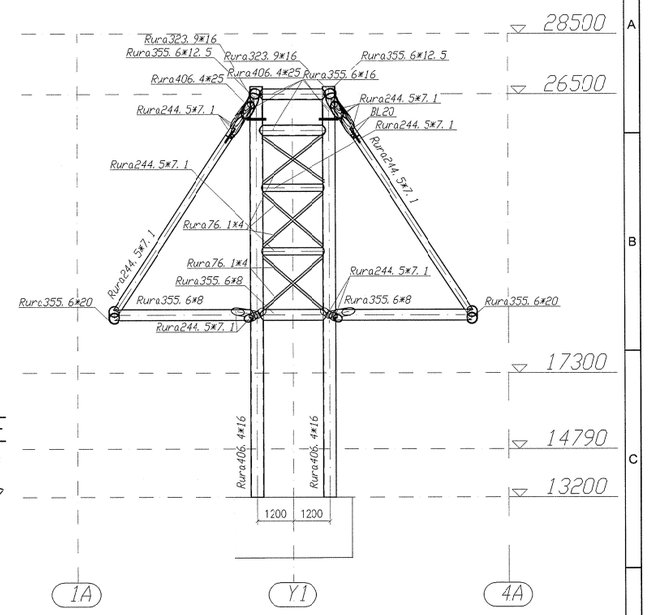

Przekroj E–E Segment 2
Skala 1:100

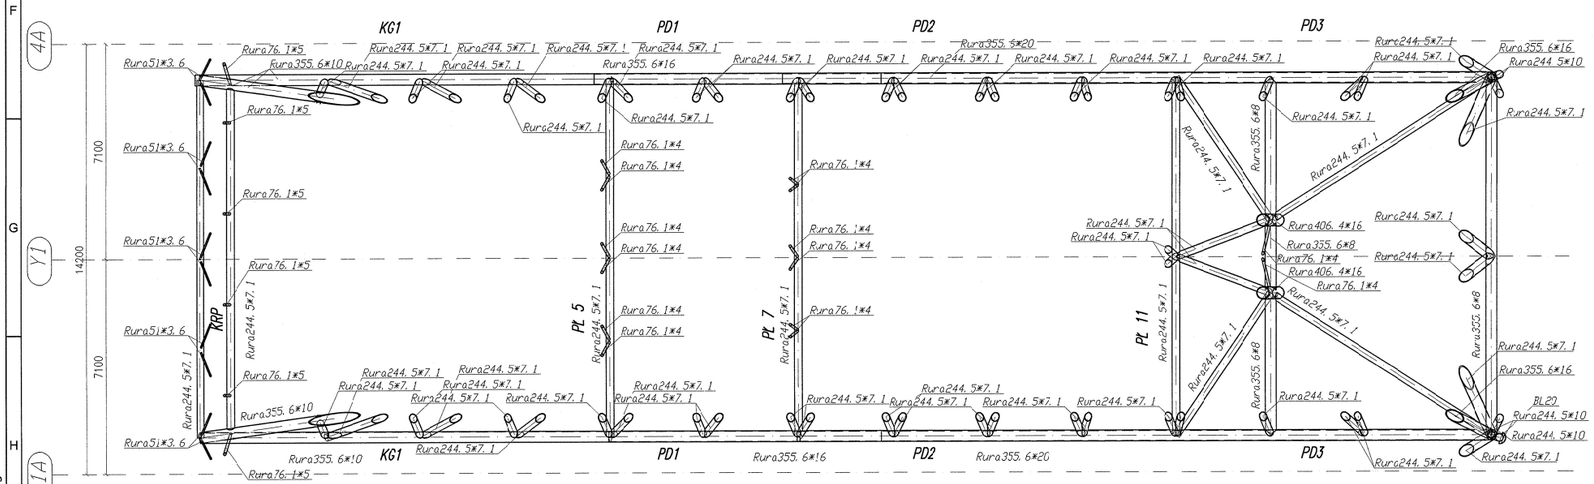

Rozpatrywac z rys:
od PW–8055–KS–PM–001 do PW–8055–KS–PM–009

STADION MIEJSKI W RZESZOWIE

Schemat:

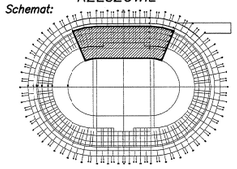

Obiekt:	STADION MIEJSKI W RZESZOWIE
Adres inwestycji:	ul. Hetmańska Rzeszów
Inwestor:	Miasto Gmina Rzeszów - -

Faza projektu:	PROJEKT WYKONAWCZY 9 SEDM	Data:	marzec 2009
Branża:	KONSTRUKCJA	Nr projektu :	8055
Nazwa rysunku: Oś Y1, Przekrój E–E, Przekrój F–F –			Skala: 1:100
Nr rysunku: PW–8055–KS–PM–005			Nr rewiz.: –

Zastrzega się wszystkie prawa wynikające z Ustawy o prawie autorskim. Niniejszy rysunek nie może być przerysowany, uzupełniony lub odczytany komputerowo bez pisemnej zgody MTA Engineering (Dz.U. 24/194, poz.83, art. 115–118).
Jede Vervielfältigung, Verwertung oder Mitteilung dieser Zeichnung an Dritte ist ohne MTA Engineering Genehmigung strafbar. (Dz.U. 24/194, poz.83, art. 115–118). (Urhebergesetz, Gesetz gegen unlauteren Wettbewerb)

MTA Engineering