





DETAL A
Skala 1:20

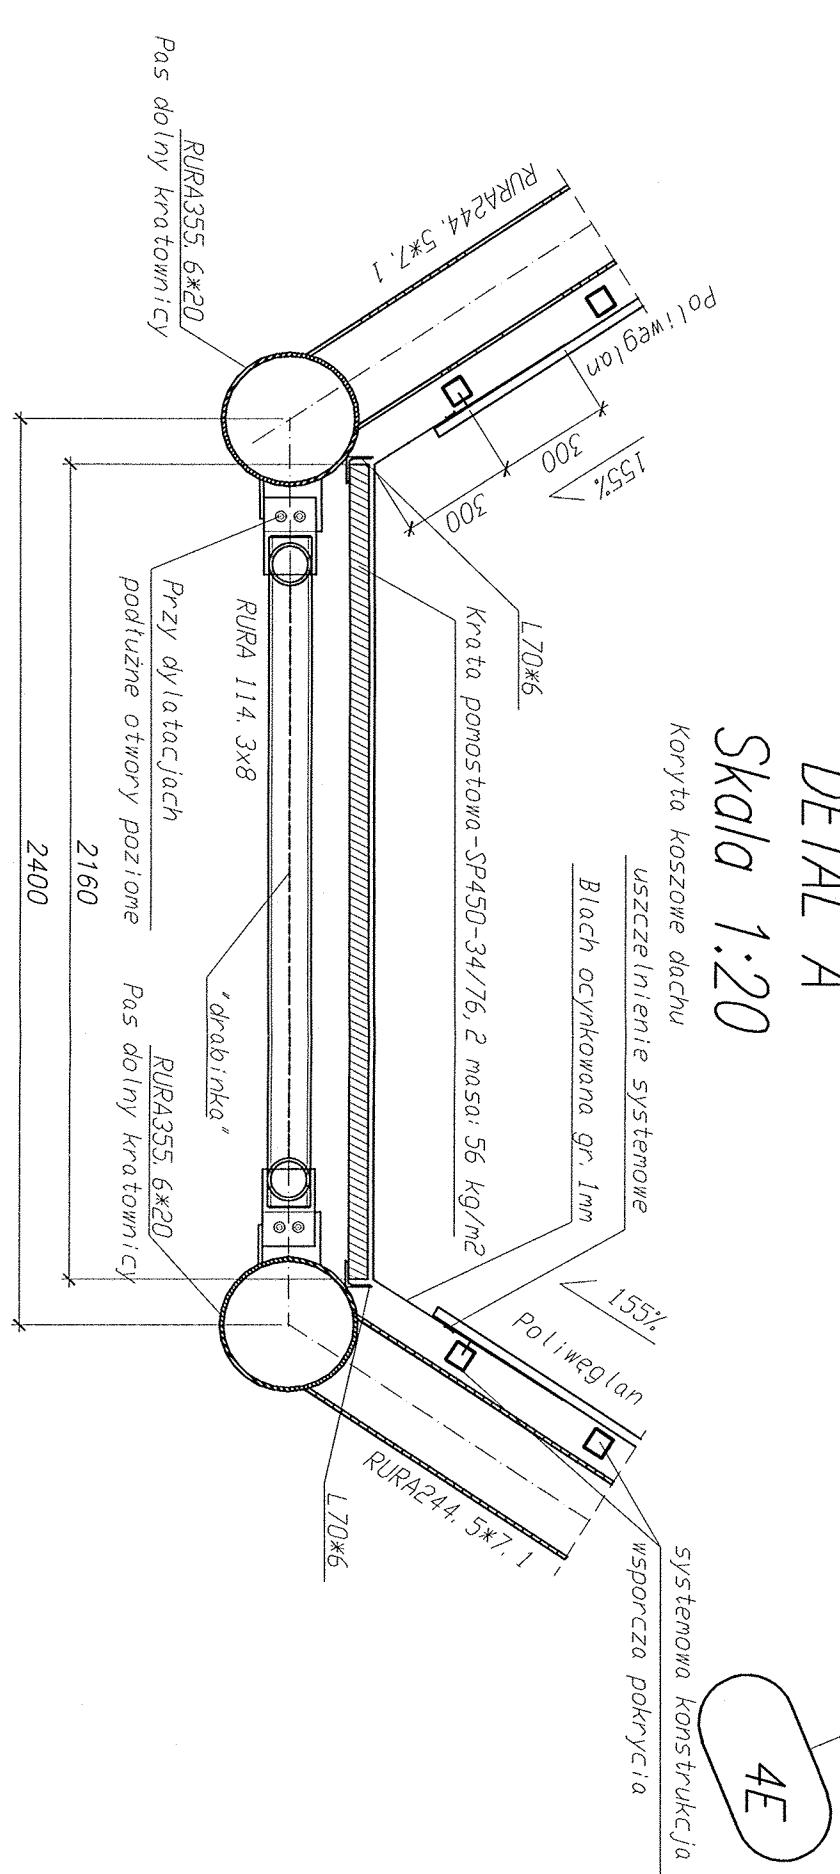



Skala 1:20

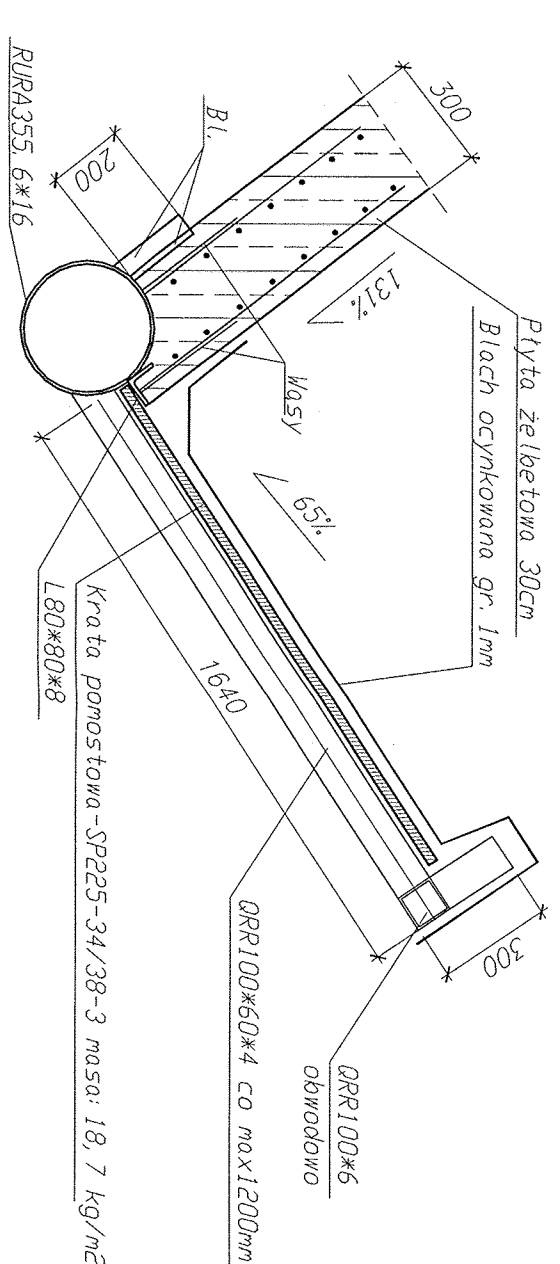


Szczegół prefabrykacji
konstrukcji "drabinki"
Skala 1:50

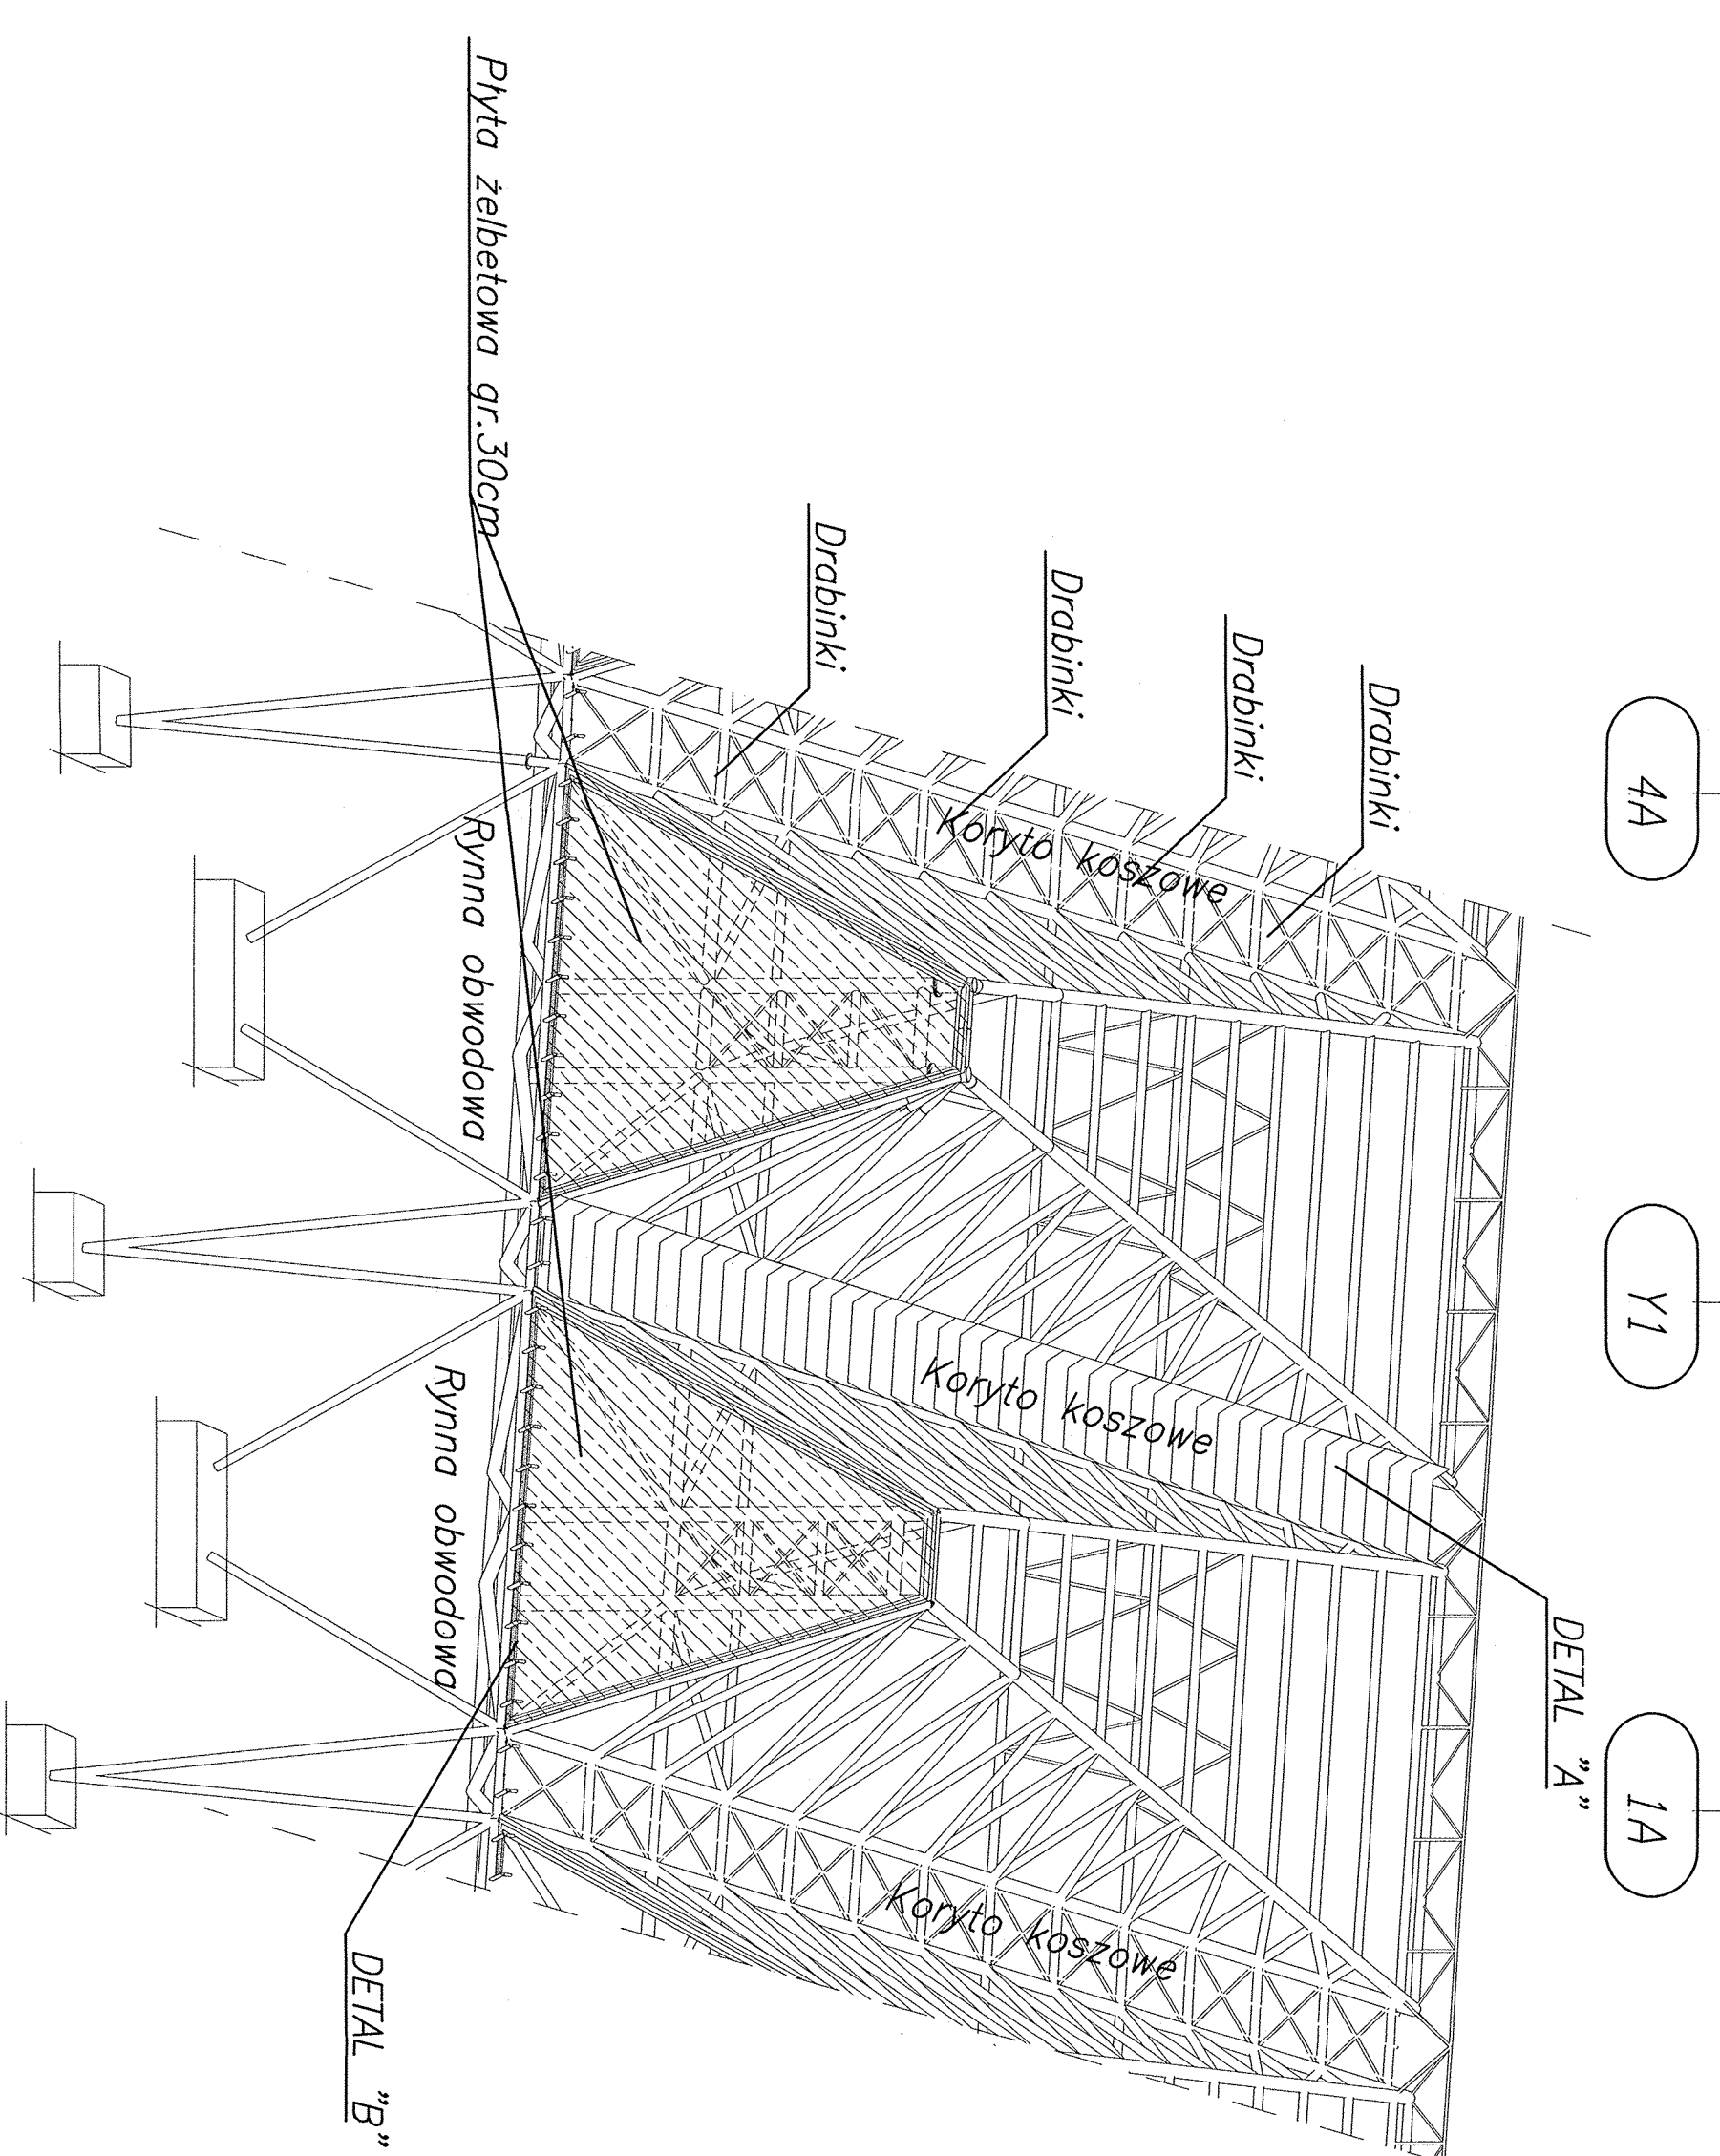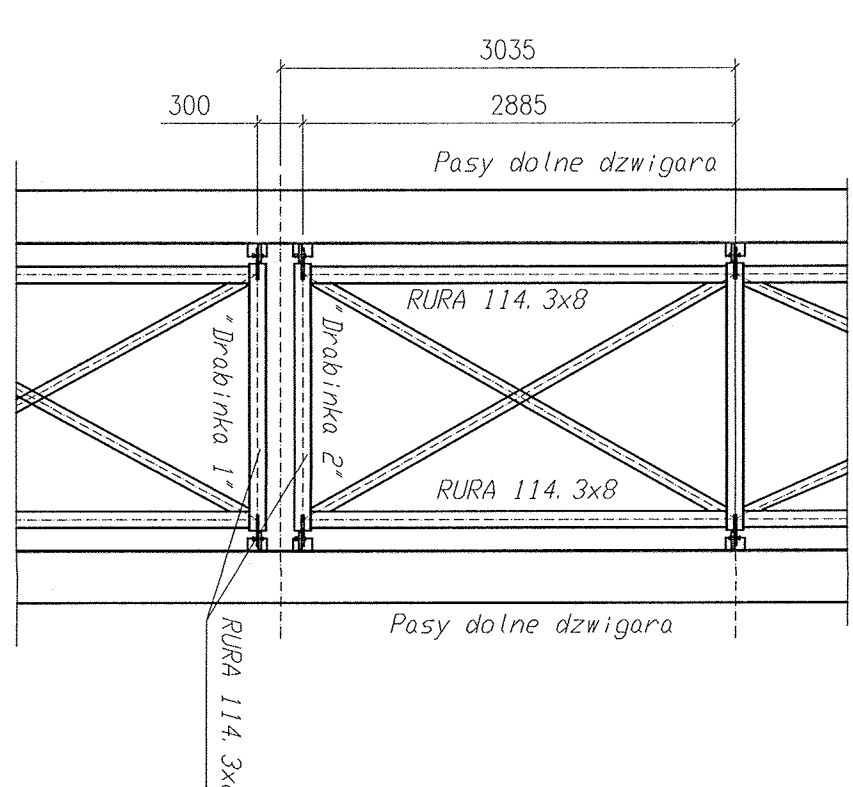

Widok z boku
Skala 1:200

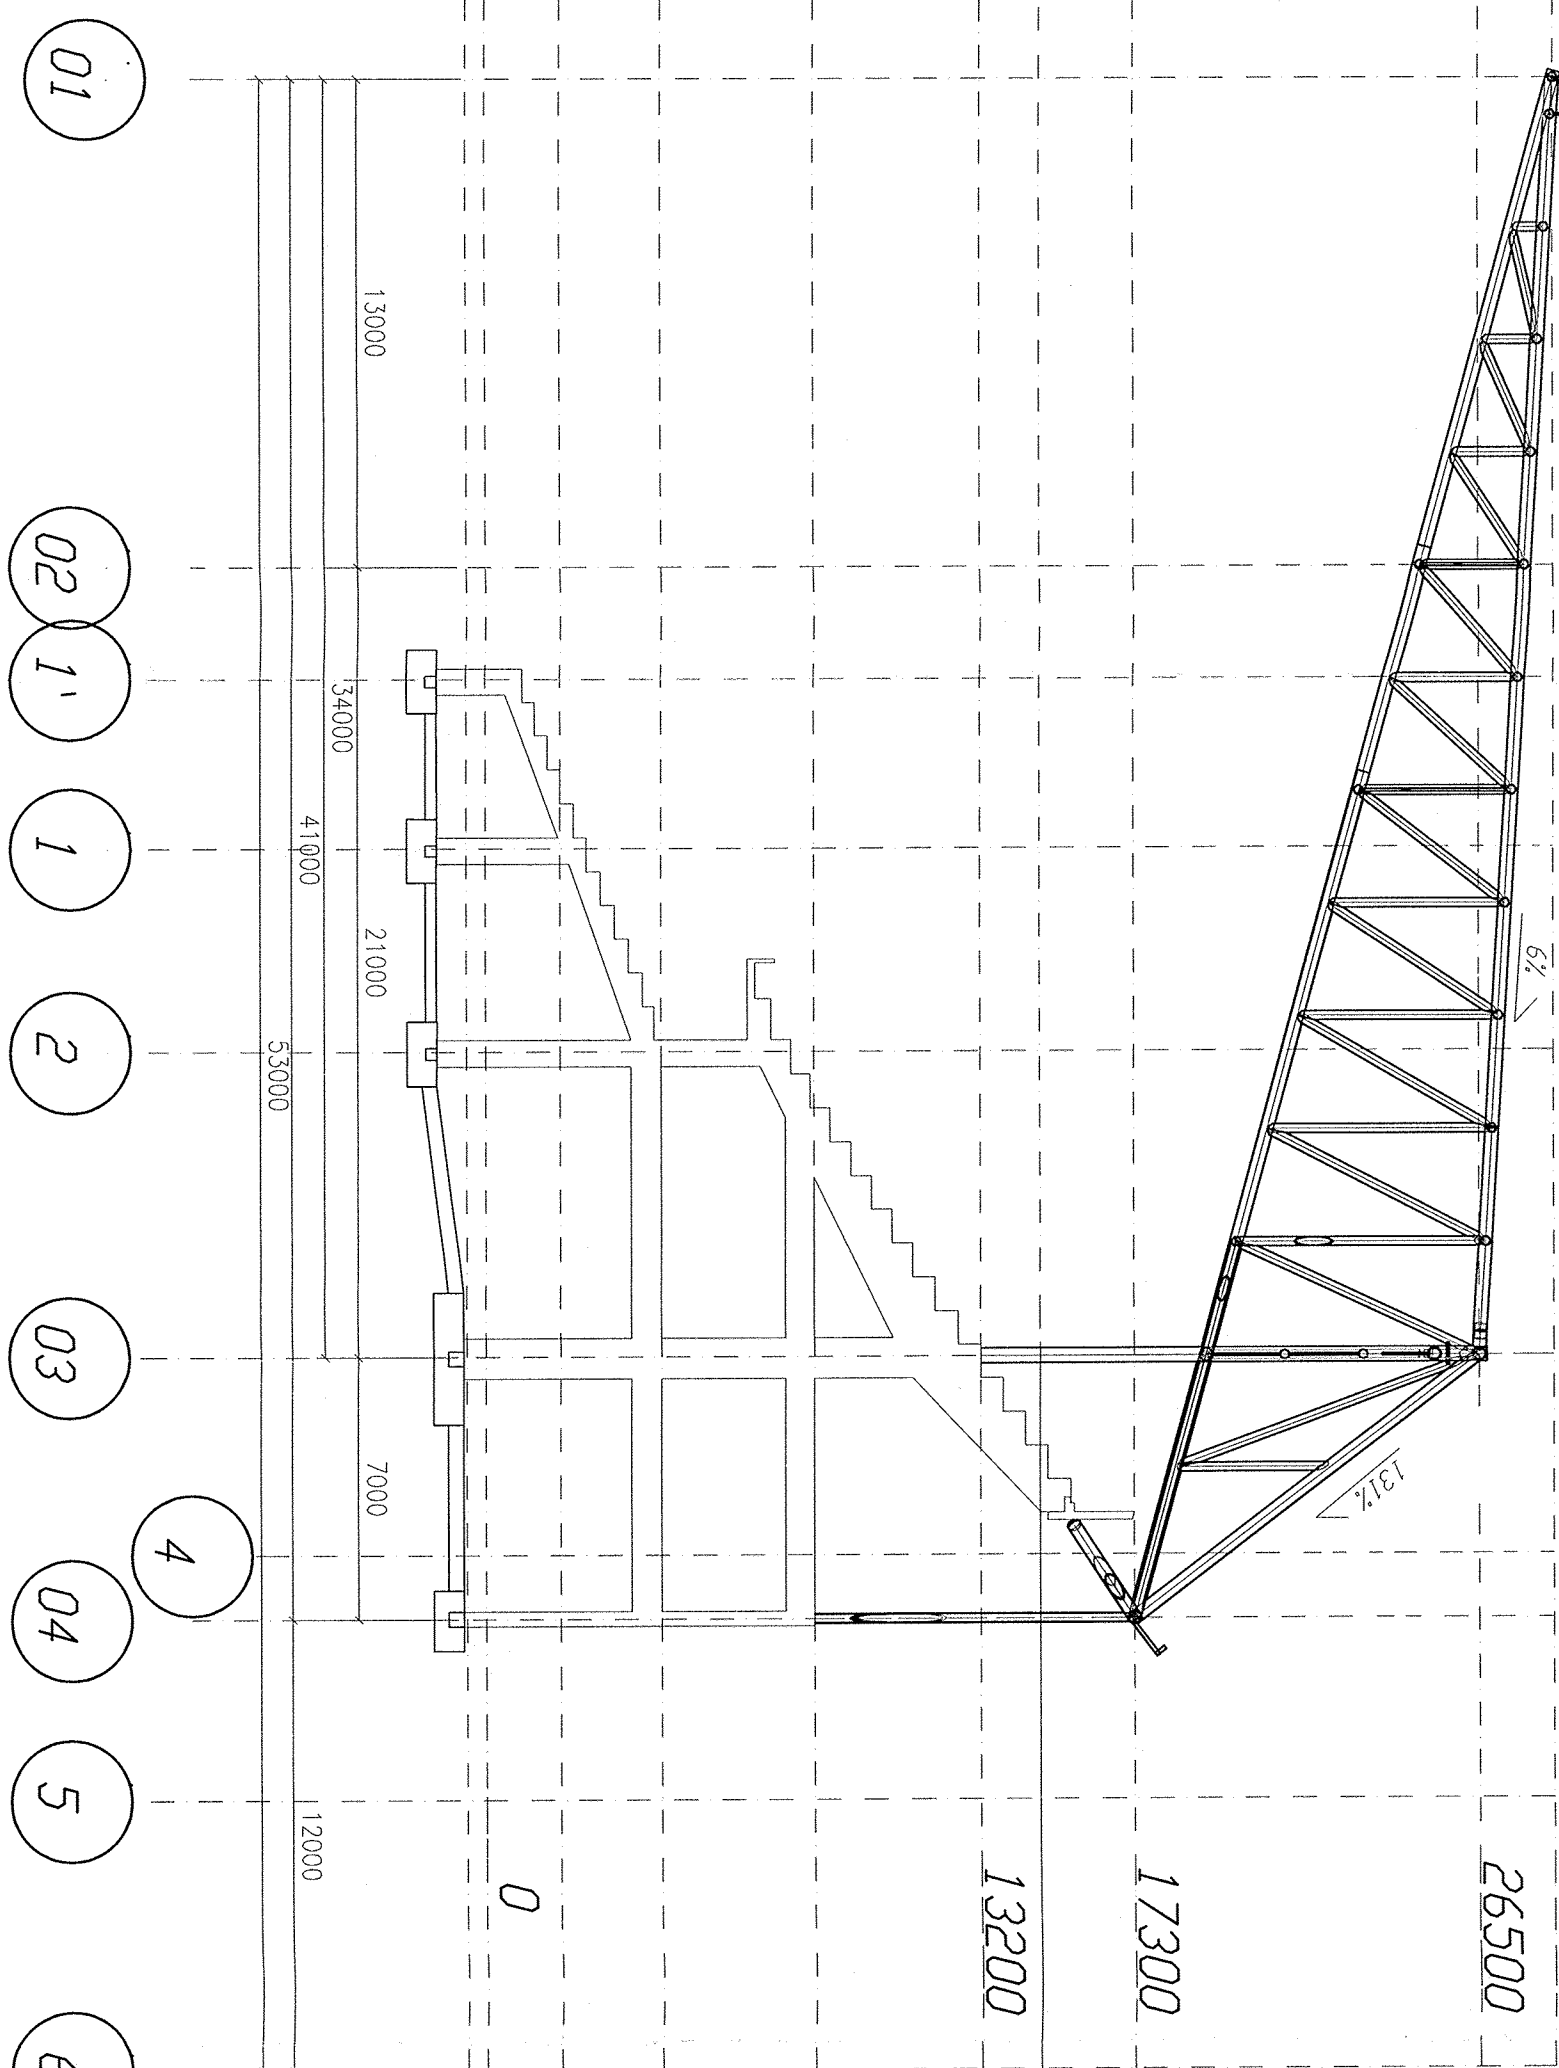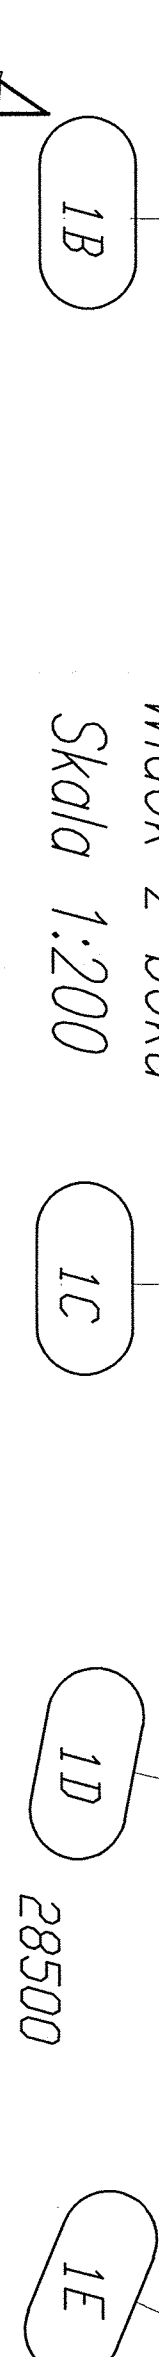[illegible]

STAL PROFLOWMA	610 ton
ZELBET	4610 m ³
ZELBET Prebrykasy stopnie 17/200	450 m ³
PALE PREFABRYKOWANE	674 szt. 6722 mb

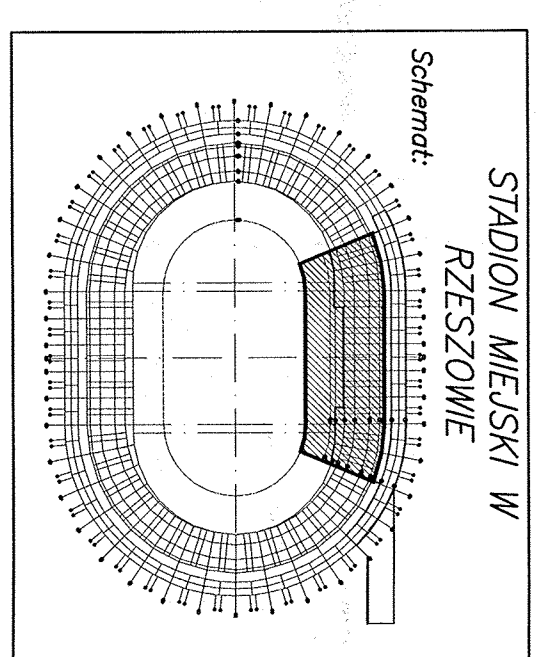

STADION MIEJSKI W RZESZOWIE	
Zobacz	
Adres mailowy:	ul. 14-go Wiosna Rzeszów
Wpisz:	Miasto Gmina Rzeszów
	1
	1
	1
	1

[illegible]