


MIEJSCOWY PLAN ZAGOSPODAROWANIA PRZESTRZENNEGO NR 107/15/2005 „RZESZOWSKIE CENTRUM KOMUNIKACYJNE”
 RYSUNEK PLANU

SKALA 1:1000

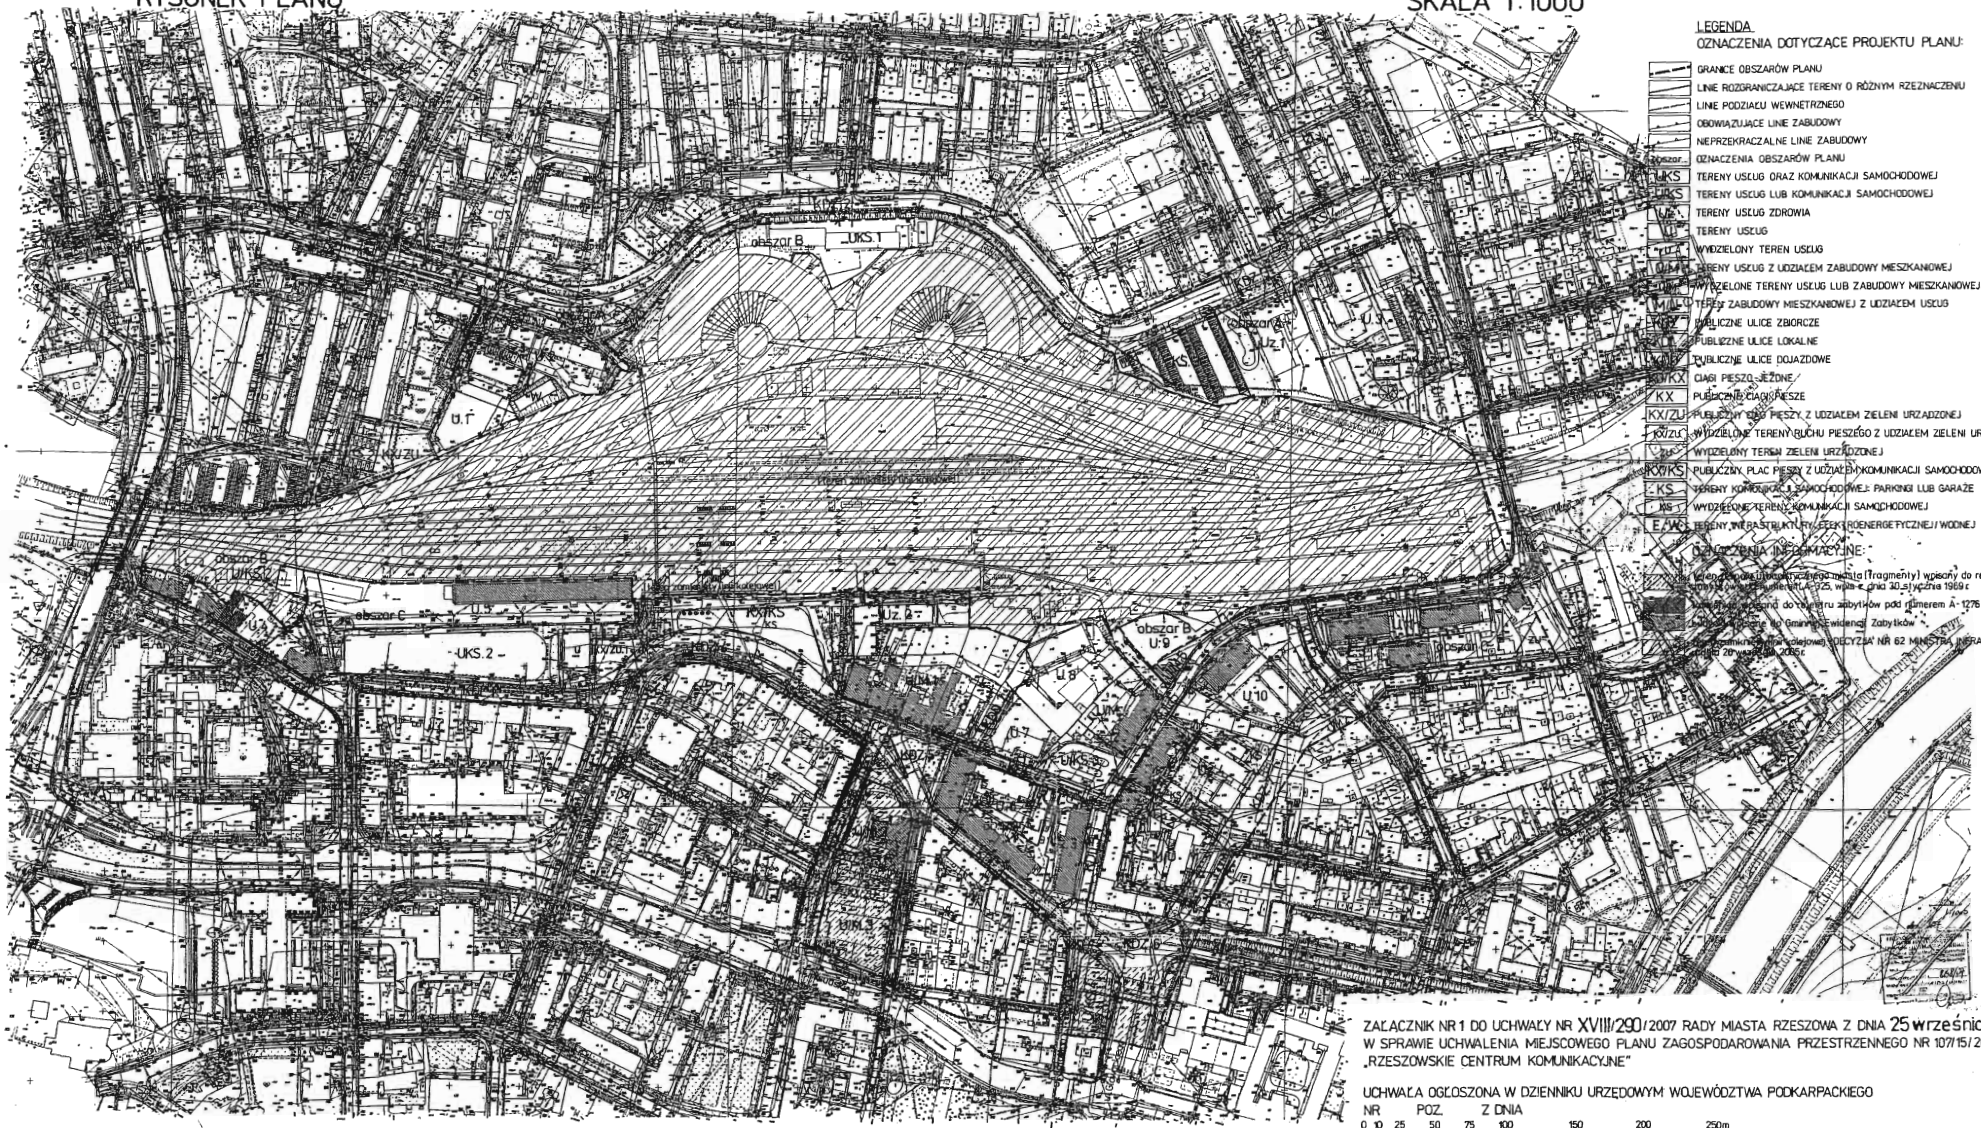

- LEGENDA
 OZNACZENIA DOTYCZĄCE PROJEKTU PLANU:
- GRANICE OBSZARÓW PLANU
 - LINE ROZGRANICZAJĄCE TERENY O RÓŻNYM RZECZNACZENIU
 - LINE PODZIAŁU WEWNĘTRZNEGO
 - OBOWIĄZUJĄCE LINE ZABUDOWY
 - NEPRZEKAZALNE LINE ZABUDOWY
 - OZNACZENIA OBSZARÓW PLANU
 - TERENY USŁUG ORAZ KOMUNIKACJI SAMOCHODOWEJ
 - TERENY USŁUG LUB KOMUNIKACJI SAMOCHODOWEJ
 - TERENY USŁUG ZDROWIA
 - TERENY USŁUG
 - WYDZIELONY TEREN USŁUG
 - TERENY USŁUG Z UDZIAŁEM ZABUDOWY MIESZKANOWEJ
 - WYDZIELONE TERENY USŁUG LUB ZABUDOWY MIESZKANOWEJ
 - TERENY ZABUDOWY MIESZKANOWEJ Z UDZIAŁEM USŁUG
 - PUBLICZNE ULICE ZBIORCZE
 - PUBLICZNE ULICE LOKALNE
 - PUBLICZNE ULICE DOJAZDOWE
 - CIĄGI PIESZO-JEZDNE
 - PUBLICZNE CIĄGI PIESZE
 - PUBLICZNY CIĄG PIESZY Z UDZIAŁEM ZIELENI URZĄDZONEJ
 - WYDZIELONE TERENY CIĄGU PIESZEGO Z UDZIAŁEM ZIELENI URZĄDZONEJ
 - WYDZIELONY TEREN ZIELENI URZĄDZONEJ
 - PUBLICZNY PLAC PIESZY Z UDZIAŁEM KOMUNIKACJI SAMOCHODOWEJ
 - TERENY KONTAKTU I SAMOCHODOWEJ: PARKINGI LUB GARAZE
 - WYDZIELONE TERENY KOMUNIKACJI SAMOCHODOWEJ
 - TERENY INFRASTRUKTURY CIĘKIEJ ENERGETYCZNEJ I WODNEJ
- OZNACZENIA INFRASTRUKTURY:
- Fragmenty terenów, które zostały wpisane do rejestru zabytków (fragmenty) w całości lub części z dnia 30 stycznia 1969 r.
 - Fragmenty terenów, które zostały wpisane do rejestru zabytków pod numerem A-1276
ZALĄCZNIK NR 1 DO UCHWAŁY NR XVIII/290/2007 RADY MIASTA RZESZÓWA Z DNIA 25 WRZEŚNIA 2007 r.
 W SPRAWIE UCHWALENIA MIEJSCOWEGO PLANU ZAGOSPODAROWANIA PRZESTRZENNEGO NR 107/15/2005
 „RZESZOWSKIE CENTRUM KOMUNIKACYJNE”

UCHWAŁA OGŁOSZONA W DZIENNIKU URZĘDOWYM WOJEWÓDZTWA PODKARPACKIEGO
 NR POZ. Z DNIA
 0 10 25 50 75 100 150 200 250m