

U C H W A Ł A NR LXXX/1388/2010

RADY MIASTA RZESZOWA

z dnia 31 sierpnia 2010 r.

w sprawie wyrażenia zgody na oddanie w użytkowanie wieczyste nieruchomości położonej w Rzeszowie przy ul. Lubelskiej.

Na podstawie art. 18 ust. 2 pkt. 9 lit. "a" ustawy z dnia 8 marca 1990 r. o samorządzie gminnym ( Dz.U. z 2001 Nr 142, poz. 1591 z późn. zm.) oraz art. 13 ust.1, art. 37 ust.1, art. 38 ustawy z dnia 21 sierpnia 1997 r. o gospodarce nieruchomościami ( Dz.U. z 2004 r. Nr 261 poz. 2603 z późn. zm. ).

Rada Miasta Rzeszowa uchwała, co następuje:

§ 1.

Wyraża się zgodę na oddanie w użytkowanie wieczyste w drodze przetargu nieograniczonego, nieruchomości położonej w Rzeszowie przy ul. Lubelskiej, oznaczonej jako działka nr 69/13, w obr. 207, o pow. 14 a 06m<sup>2</sup>, objętej Kw RZ1Z/00115498/2, z przeznaczeniem na budowę Kliniki Kardiologicznej z Pracownią Hemodynamiki, stanowiącej własność Gminy Miasto Rzeszów.


§ 2.

Wykonanie uchwały powierza się Prezydentowi Miasta Rzeszowa.

§ 3.

Uchwała wchodzi w życie z dniem podjęcia.

Przewodniczący  
Rady Miasta Rzeszowa

  
Konrad Fijolek

## UZASADNIENIE

Gmina Miasto Rzeszów jest właścicielem nieruchomości opisanej w § 1.

Rzeszowskie Centrum Chorób Serca i Naczyń Sp. z o.o. zwróciło się z prośbą o sprzedaż działki nr 69/13 obr. 207 z przeznaczeniem na budowę nowoczesnej kliniki kardiologicznej wraz z pracownią hemodynamiki.

Rzeszowskie Centrum Chorób Serca i Naczyń Sp. z o.o. uzyskało decyzję o ustaleniu lokalizacji inwestycji celu publicznego pn. „Klinika Kardiologiczna z Pracownią Hemodynamiki”.

Z uwagi na potrzebę budowy Kliniki Kardiologicznej w Rzeszowie oddanie w użytkowanie wieczyste w/w działki jest zasadne .


# WYKAZ ZMIAN GRUNTOWYCH

STAN EWIDENCYJNY								
Nr jed. rej.	Powierzchnia w ha	Nr działki	Użytek	Pow. w ha	Nomenklatura prawna	Nr działki	Użytek	Pow. w ha
G.3726	0,4185	69/5	BI	0,4185	<b>KW RZ1Z/00115498/2</b>	69/13	BI	0,1406
						69/14	Bi	0,2779

**Podziału podziału działki dokonano w oparciu o postanowienie Prezydenta Miasta Rzeszowa AR.51.7430/2/10**

**LEGENDA:**

Działka nr 69/5 o pow. 0,4185ha objęta KW RZ1Z/00115498/2 położona w obr.207 Rzeszów-Śródmieście, dzieli się na działki: 69/13, 69/14

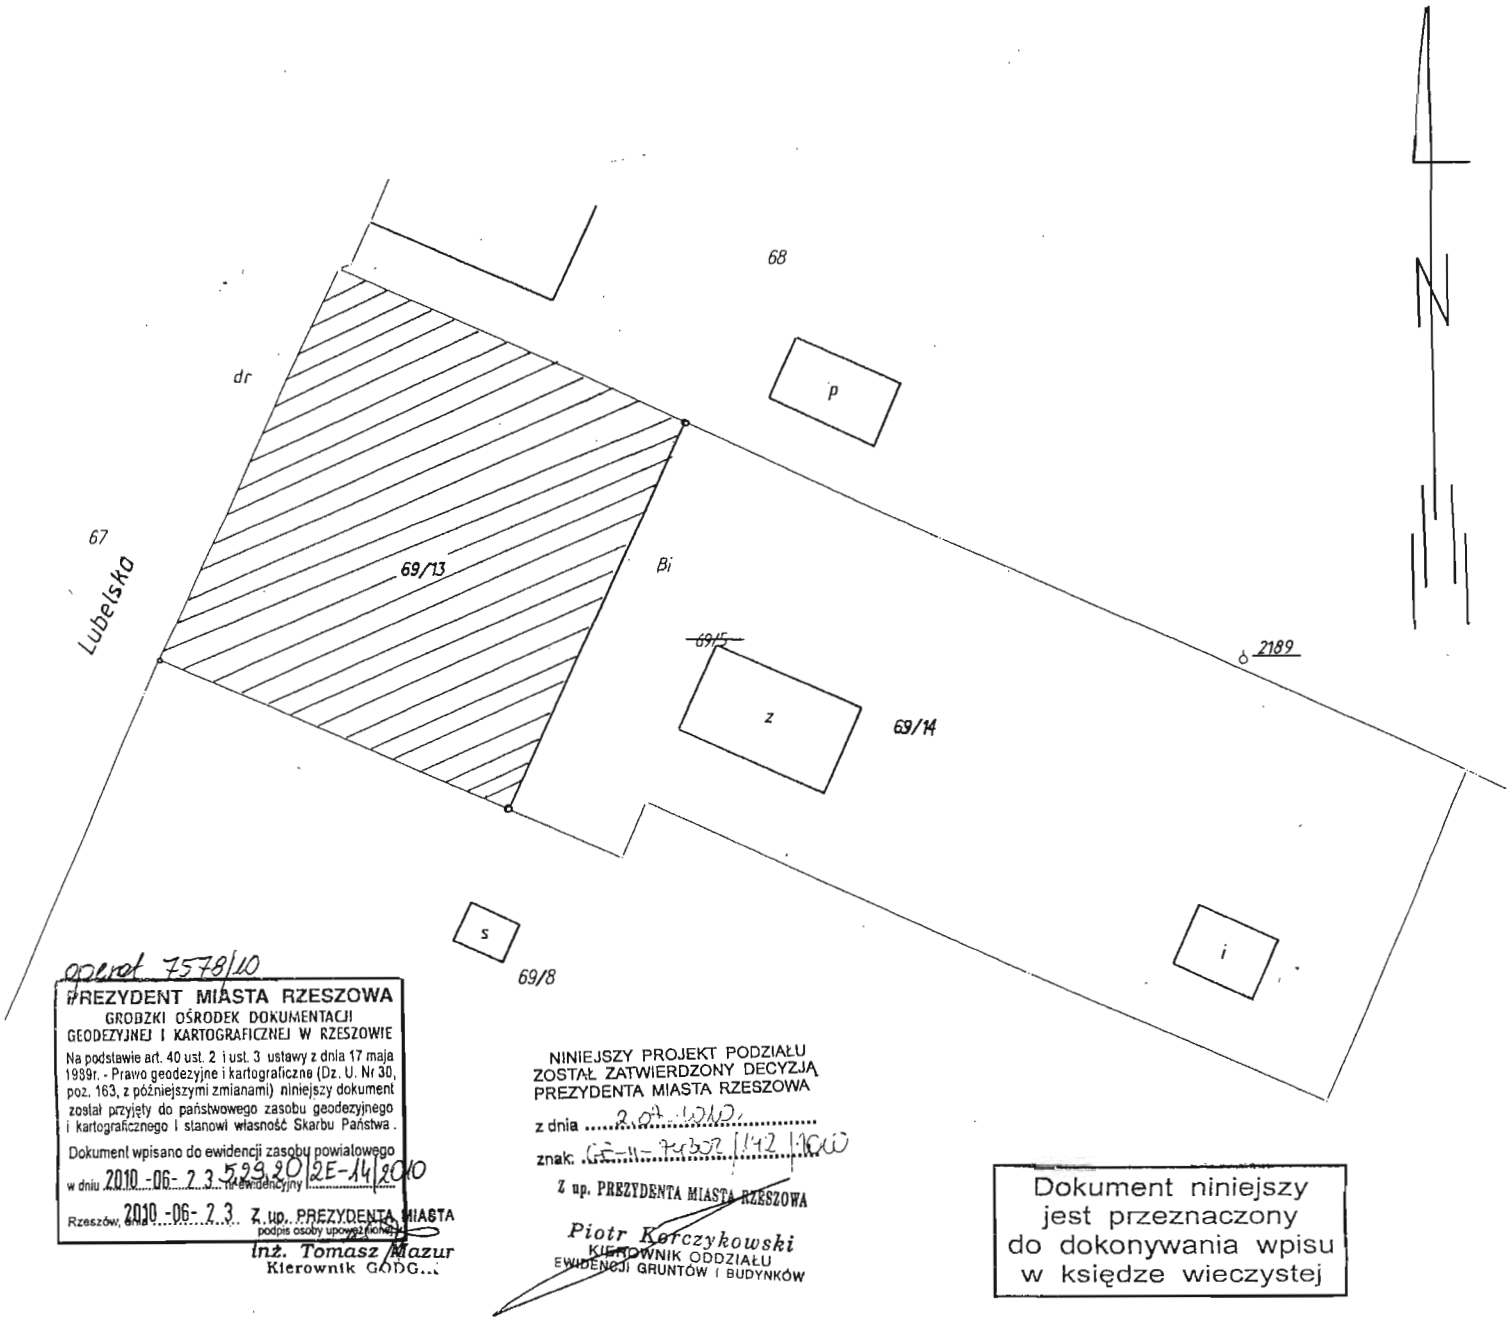

*oprac. 7578/10*

**PREZYDENT MIASTA RZESZOWA**  
 GRODZKI OŚRODEK DOKUMENTACJI  
 GEODEZYJNEJ I KARTOGRAFICZNEJ W RZESZOWIE

Na podstawie art. 40 ust. 2 i ust. 3 ustawy z dnia 17 maja 1999r. - Prawo geodezyjne i kartograficzne (Dz. U. Nr 30, poz. 163, z późniejszymi zmianami) niniejszy dokument został przyjęty do państwowego zasobu geodezyjnego i kartograficznego i stanowi własność Skarbu Państwa.

Dokument wpisano do ewidencji zasobu powiatowego w dniu 2010-06-23 5:29:30 2E-14/2010

Rzeszów, dnia 2010-06-23 z up. PREZYDENTA MIASTA  
*[Signature]*  
**Inż. Tomasz Mazur**  
 Kierownik GDDG...

NINIEJSZY PROJEKT PODZIAŁU  
 ZOSTAŁ ZATWIERDZONY DECYZJĄ  
 PREZYDENTA MIASTA RZESZOWA  
 z dnia 2010-06-23  
 znak: GE-11-7430/2/10

z up. PREZYDENTA MIASTA RZESZOWA  
*[Signature]*  
**Piotr Korczykowski**  
 KIEROWNIK ODDZIAŁU  
 EWIDENCJI GRUNTÓW I BUDYNKÓW

Dokument niniejszy  
 jest przeznaczony  
 do dokonywania wpisu  
 w księdze wieczystej

Id jednostki ewidencyjnej: 186301_1 Rzeszów Id obrębu ewidencyjnego: 207 Śródmieście Arkusz mapy : 7.125.29.20.4.2 Województwo : PODKARPACKIE Miasto: Rzeszów Ul. Lubelska	<p><b>MAPA Z PROJEKTEM                  PODZIAŁU                  NIERUCHOMOŚCI</b></p> <p>skala 1:500</p> <p>Wykazane na mapie granice nieruchomości podlegającej podziałowi są zgodne z danymi ewidencyjnymi.</p>	L.ks.rob G 52/10 Wykonał: GEODETA <i>[Signature]</i> mgr inż. <b>Tomasz Kowalski</b> z up. <b>DYREKTORA</b> <b>Wojciech NABEL</b> KIEROWNIK ZESPÓŁU WYKONAWSTWA OBODZIENEO uprawnienia zawodowe GGK nr 15874
---	---	---