RZESZÓW

PRZEBUDOWA ŻŁOBKA PUBLICZNEGO NR 11

SCHEMAT KONSTRUKCYJNY PARTERU

Skala 1:100

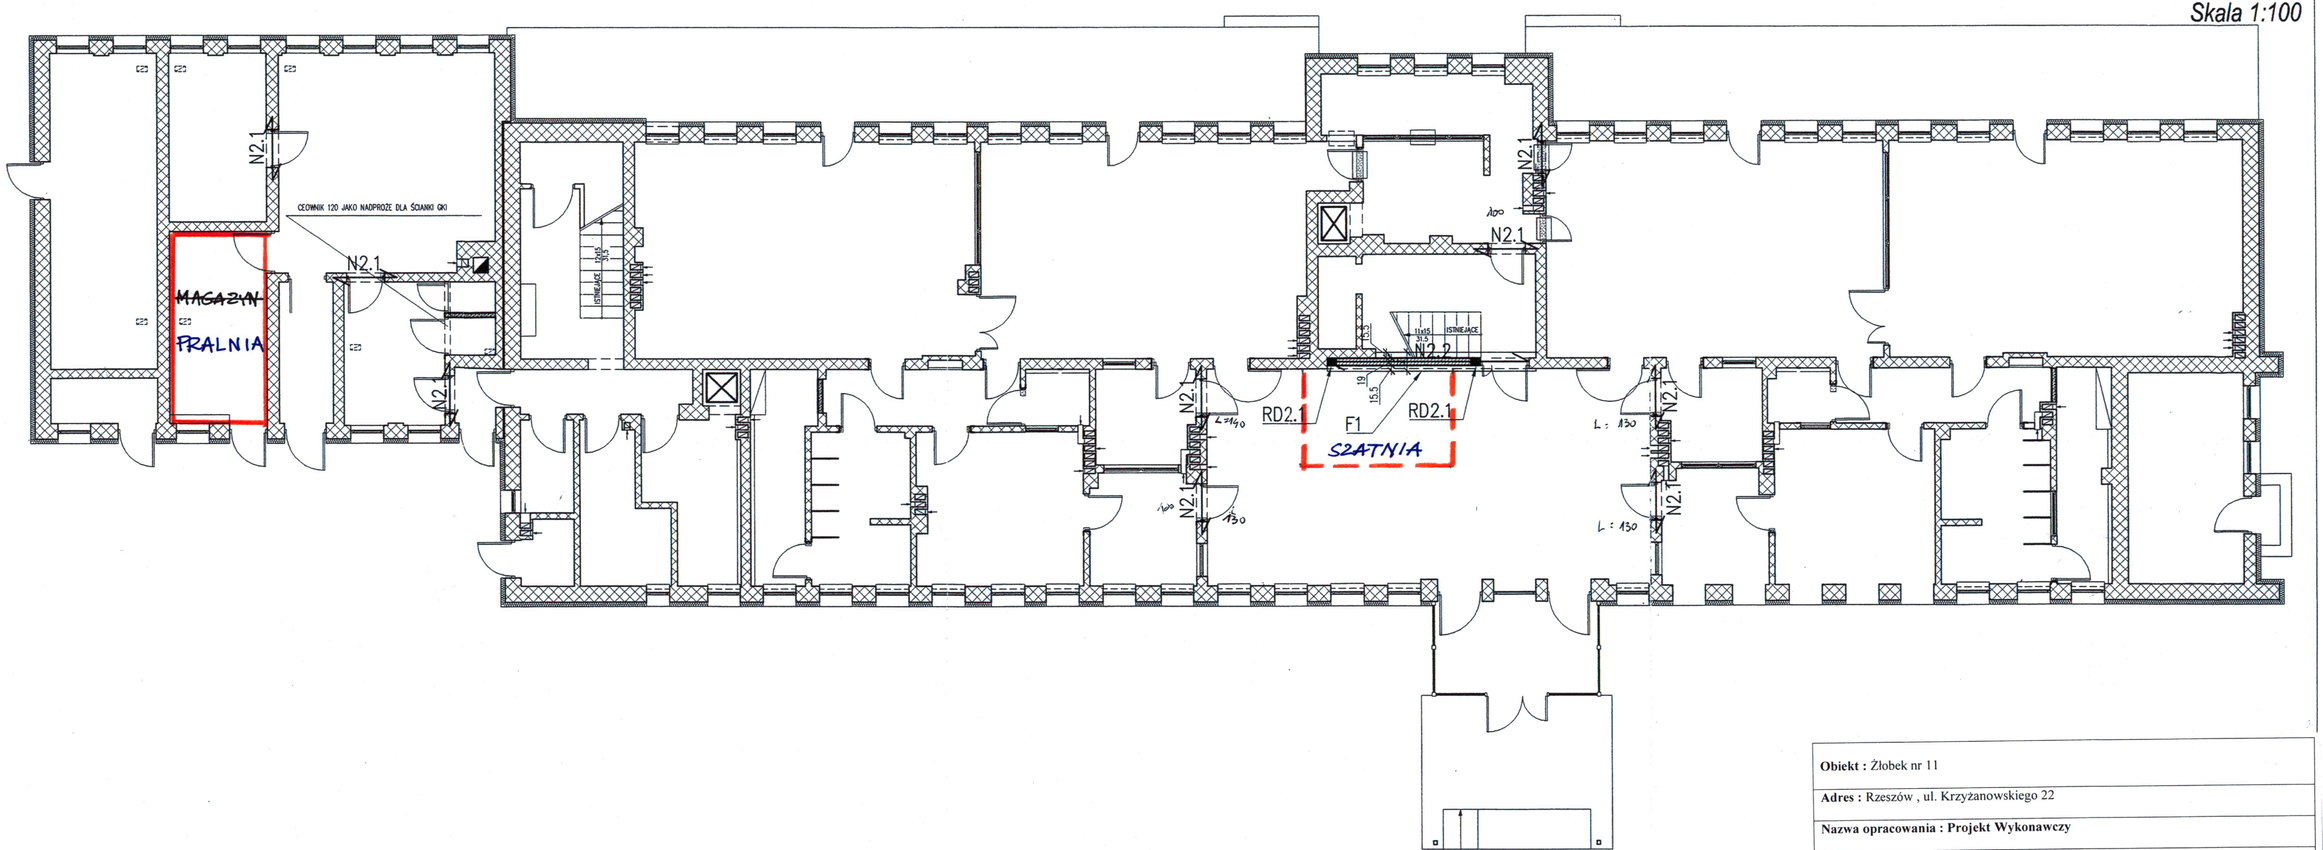

Obiekt : Żłobek nr 11		
Adres : Rzeszów , ul. Krzyżanowskiego 22		
Nazwa opracowania : Projekt Wykonawczy		
Rysunek : Zmiana funkcji pomieszczeń		
Kondygnacja : PARTER		
Opracował : Bogusław Brach	**Nr uprawnień – B/6/84**	**Podpis :**
Skala : 1 ; 100	**Data : sierpień 2012**	**Rys. nr 1**