

# U C H W A Ł A NR XLI/779/2012

## RADY MIASTA RZESZOWA

z dnia 23 października 2012 r.

w sprawie wyrażenia zgody na ustanowienie odpłatnej służebności przesyłu na rzecz PGE Dystrybucja S.A..

Na podstawie art. 18 ust. 2 pkt. 9 lit. "a" ustawy z dnia 8 marca 1990 r. o samorządzie gminnym ( Dz.U. z 2001 Nr 142, poz. 1591 z późn. zm.) w związku z art. 305<sup>1</sup> Kodeksu Cywilnego ( Dz.U.z 1964 r. Nr 16 poz. 93 z późn. zm.)

Rada Miasta Rzeszowa uchwala, co następuje:

### § 1.

Wyraża się zgodę na odpłatne obciążenie służebnością przesyłu na rzecz PGE Dystrybucja S.A. nieruchomości oznaczonej jako działka nr 1185/1, obr. 213, objętej Kw RZ1Z/00035242/8, położonej w Rzeszowie przy ul. Spiechowicza, w związku z zamiarem budowy urządzeń energetycznych wraz z prawem dojazdu i dojścia do wybudowanych urządzeń. Trasę służebności przedstawia załącznik do niniejszej uchwały.


### § 2.

Wykonanie uchwały powierza się Prezydentowi Miasta Rzeszowa.

### § 3.

Uchwała wchodzi w życie z dniem podjęcia.


Przewodniczący  
Rady Miasta Rzeszowa

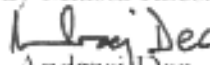  
Andrzej Dec

## UZASADNIENIE

Zgodnie z art. 305<sup>1</sup> ustawy z dnia 23 kwietnia 1964 r. – Kodeks cywilny ( Dz.U. z 1964 r. Nr 16, poz. 93 z późn. zm.) nieruchomość można obciążyć na rzecz przedsiębiorcy, który zamierza wybudować lub którego własność stanowią urządzenia, o których mowa w art. 49 §1, prawem polegającym na tym, że przedsiębiorca może korzystać w oznaczonym zakresie z nieruchomości obciążonej, zgodnie z przeznaczeniem tych urządzeń ( służebność przesyłu). Podjęcie uchwały w sprawie obciążenia nieruchomości stanowiącej działkę nr 1185/1 obr. 213 odpłatną służebnością przesyłu rzecz PGE Dystrybucja S.A. jest zasadne z uwagi na zamiar budowy urządzeń energetycznych wraz z prawem dojazdu i dojścia do wybudowanych urządzeń.

Skala 1:500

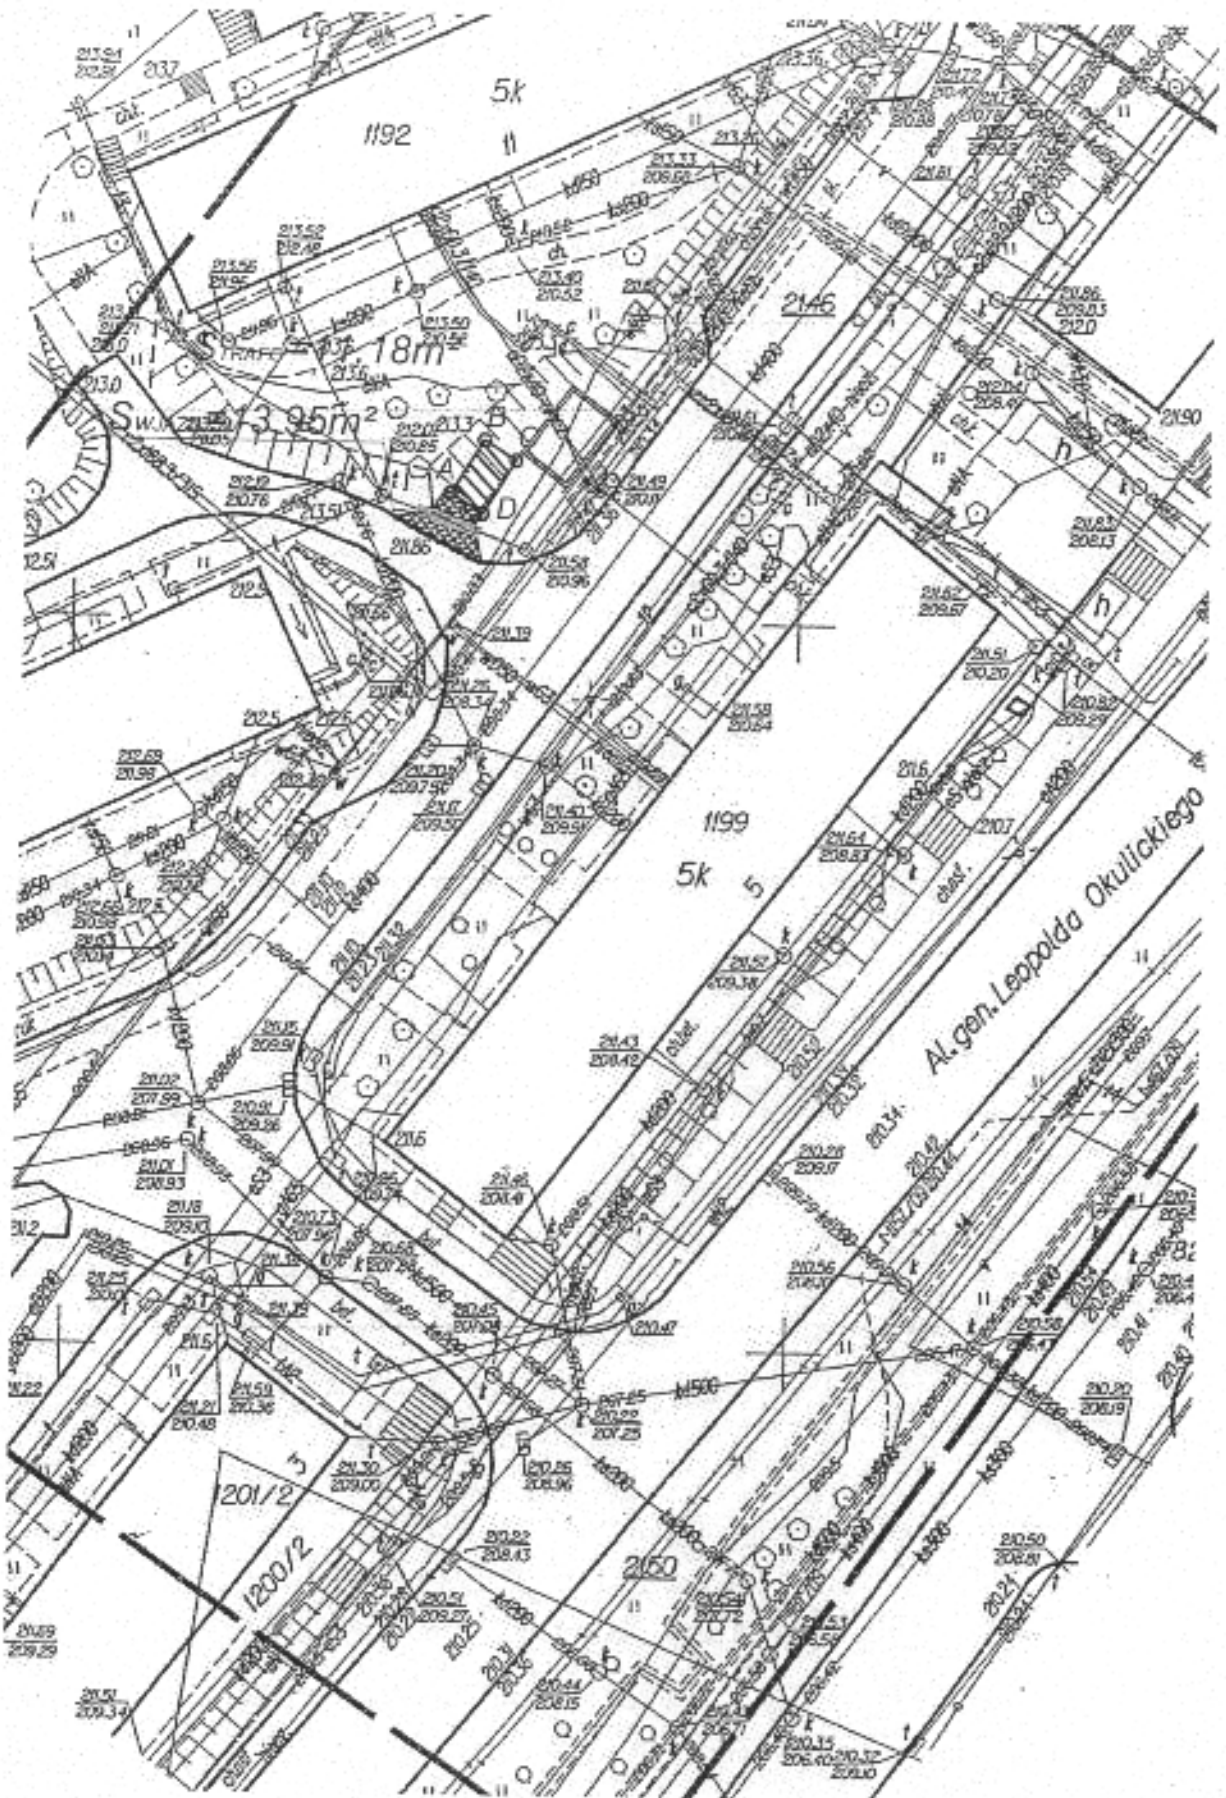

PREZYDENT MIASTA RZESZOWA

**Wypis z rejestru gruntów**

Województwo podkarpackie

Powiat m. Rzeszów

Jednostka ewidencyjna 186301\_1, Rzeszów, Obręb Nr 0213, 213 Baranówka

NUMER		POW.	NAZWISKO I IMIĘ (NAZWA)	UDZ.	ADRES ZAMIESZKANIA (SIEDZIBA)	J.R.
obręb	arkusz	działka	ha	wład.	mięscowosc ulica nr	
			<b>Gmina Miasto Rzeszów</b>	wf 1/1	Pocza: 35-064 Rzeszów, miejscowosc: Rzeszów, Rynek 1	
			<b>Miejski Zarząd Budynków</b>	ad 1/1	35-025 Rzeszów, Plk.L. Lisa-Kuli 13a	
			<b>Mieszkalnych Sp. z o.o</b>			
186301_1.0213	4C1	1185/1	1.4922	Rzeszów, Boruty-Spedowicza -	[nom. praw. KW 35242]	27605
213 Baranówka				Id dz. : 186301_1.0213.1185/1		

II. działek: **1** Suma pow.: **1.4922** Słownie : jeden hektar cztery tysiące dziewięćset dwadzieścia dwa m2

Sporządzono według stanu na dzień 2012.10.08.

Sporządził(a): Biuro Gospodarki Mieniem