


Załącznik graficzny nr 4 do Uchwały Nr XLVIII/787/2009 Rady Miasta Rzeszowa z dnia 27 stycznia 2009 r.

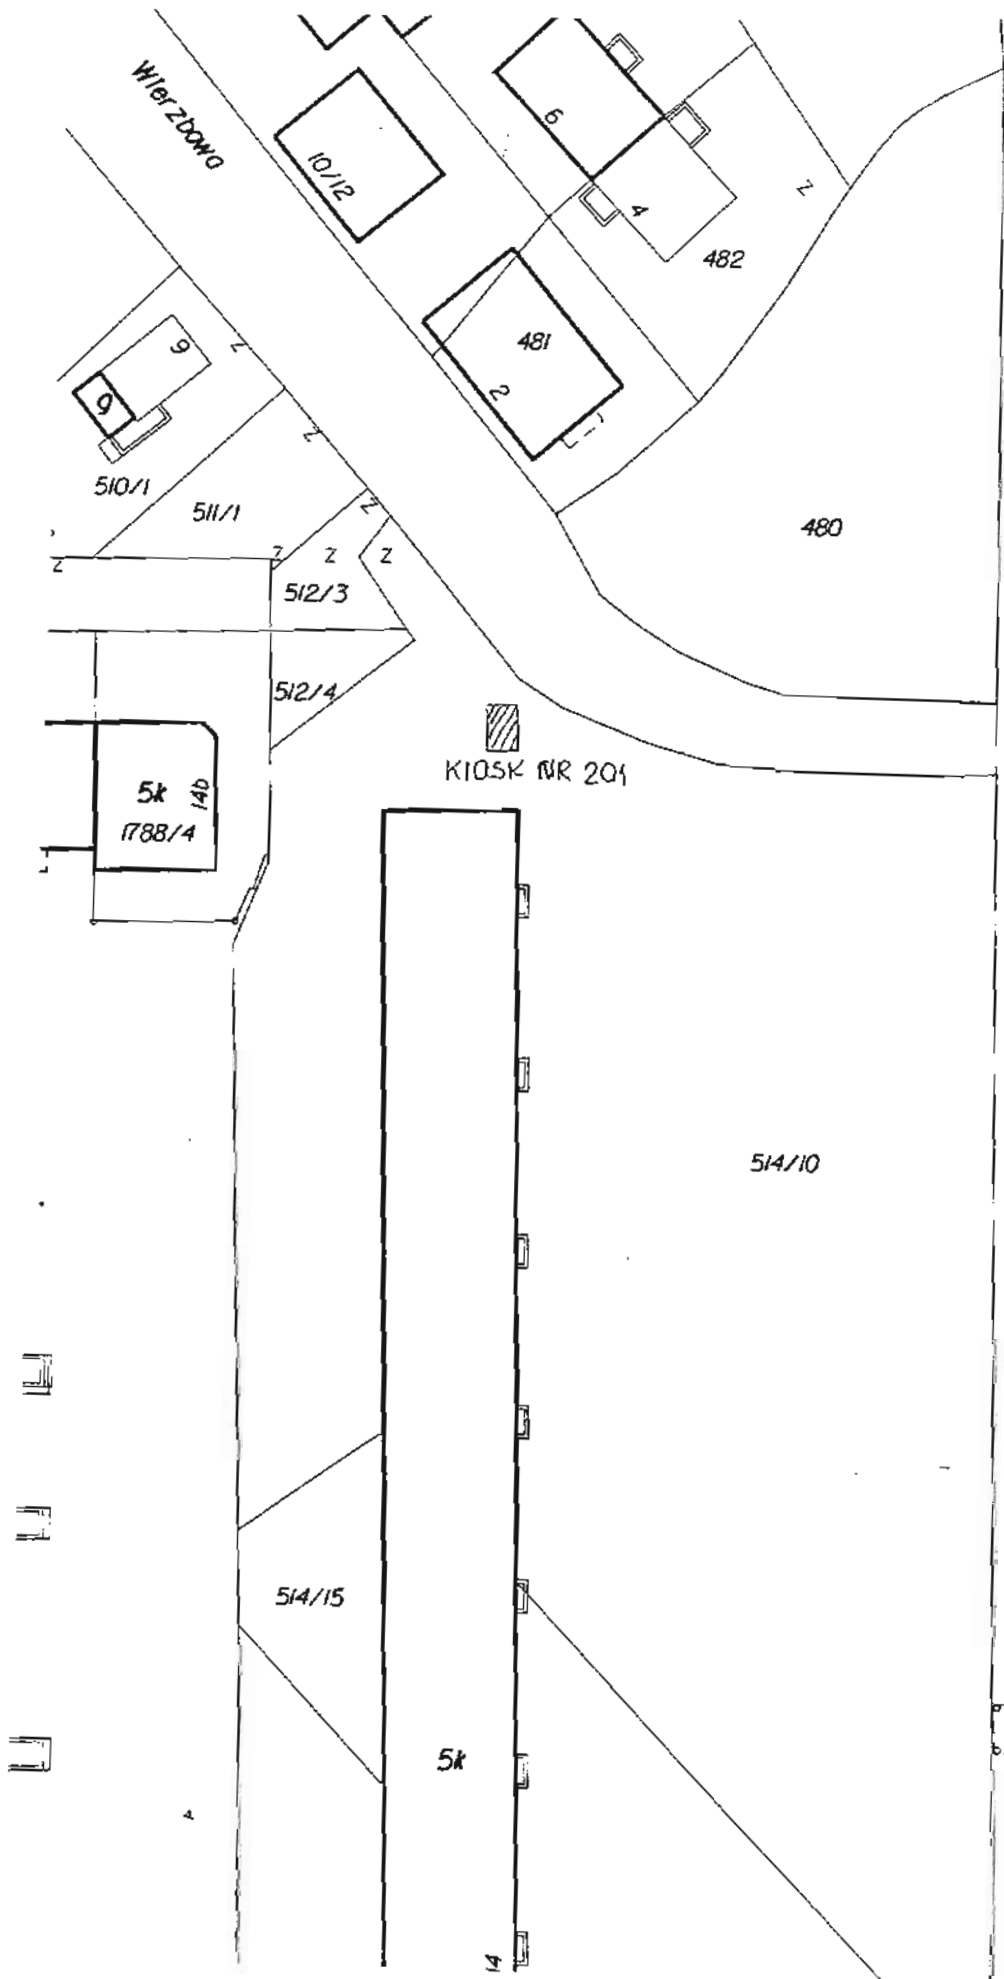

al. Tadeusza Rejtana