
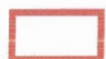


**ZAŁĄCZNIK DO UCHWAŁY NR LIV/899/2009
RADY MIASTA RZESZOWA Z DNIA 28 KWIETNIA 2009R.**

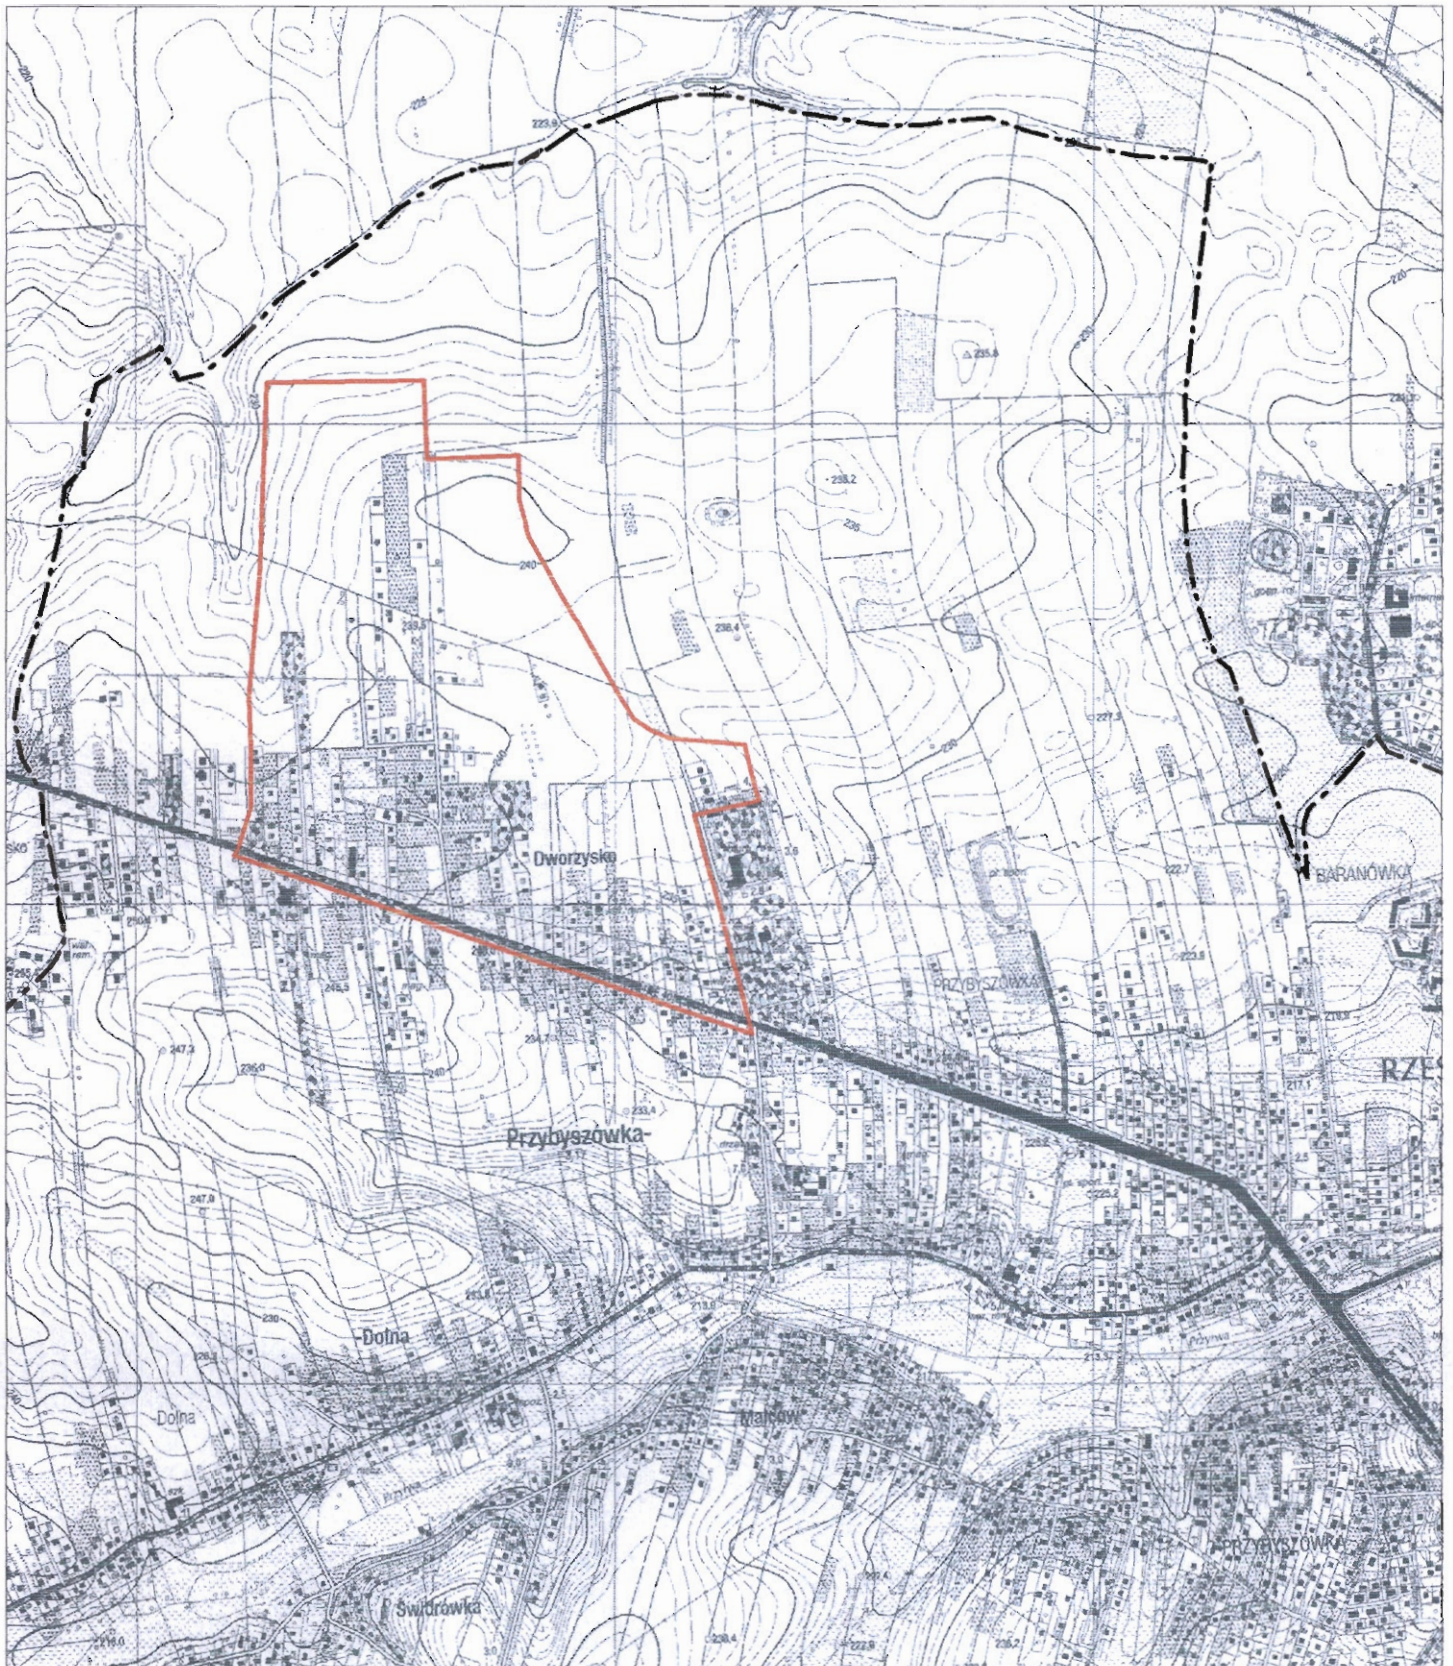

**TEREN OBJĘTY MIEJSCOWYM PLANEM ZAGOSPODAROWANIA PRZESTRZENNEGO
NR 182/9/2009 W REJONIE UL. DWORZYSKO I UL. ŁANOWEJ W RZESZOWIE**