

UCHWAŁA Nr VIII/127/2015  
RADY MIASTA RZESZOWA  
z dnia 24 marca 2015 r.

w sprawie wyrażenia zgody na zamianę nieruchomości .

Na podstawie art.18 ust. pkt 9 lit. „a” ustawy z dnia 8 marca 1990r. o samorządzie gminnym ( Dz. U. z 2013r. poz. 594 z późniejszymi zmianami ) oraz art. 15 ust.1 ustawy z dnia 21 sierpnia 1997r. o gospodarce nieruchomościami ( Dz. U. z 2014r. , poz. 518 z późniejszymi zmianami).

Rada Miasta Rzeszowa uchwala co następuje :

§ 1.

Wyraża się zgodę na zamianę nieruchomości oznaczonej jako działka nr 402/1 o pow. 0.0250 ha w obrębie 211 ,obj. KW RZ1Z/00147168/3 położonej w Rzeszowie przy ul. Kwiatkowskiego stanowiącej własność Gminy Miasto Rzeszów na nieruchomość oznaczoną jako działka nr 405/2 o pow. 0.0026 ha w obrębie 211, obj. KW RZ1Z/00078349/1 stanowiącą własność Lucyny Rość oraz na nieruchomość oznaczoną jako działka nr 401/6 o pow. 0.0011 ha w obr. 211 ,obj. KW RZ1Z/00116549/2 stanowiącą współwłasność Lucyny i Stanisława Rość.

§ 2.

Wykonanie uchwały powierza się Prezydentowi Miasta Rzeszowa.

§ 3.


Uchwała wchodzi w życie z dniem podjęcia.

Przewodniczący  
Rady Miasta Rzeszowa

  
Andrzej Dec

## **UZASADNIENIE**

Działki nr 405/2, 401/6 oraz 402/1 w obrębie 211 położone są w granicach terenu objętego opracowywanym miejscowym planem zagospodarowania przestrzennego Nr 106/14/2005 „Drabiniaka - Kaczenice w Rzeszowie .  
Powyższa zamiana pozwoli na realizację zatoki autobusowej przy ul. Kwiatkowskiego w Rzeszowie na działkach nr 405/2 i 401/6 w obr. 211.

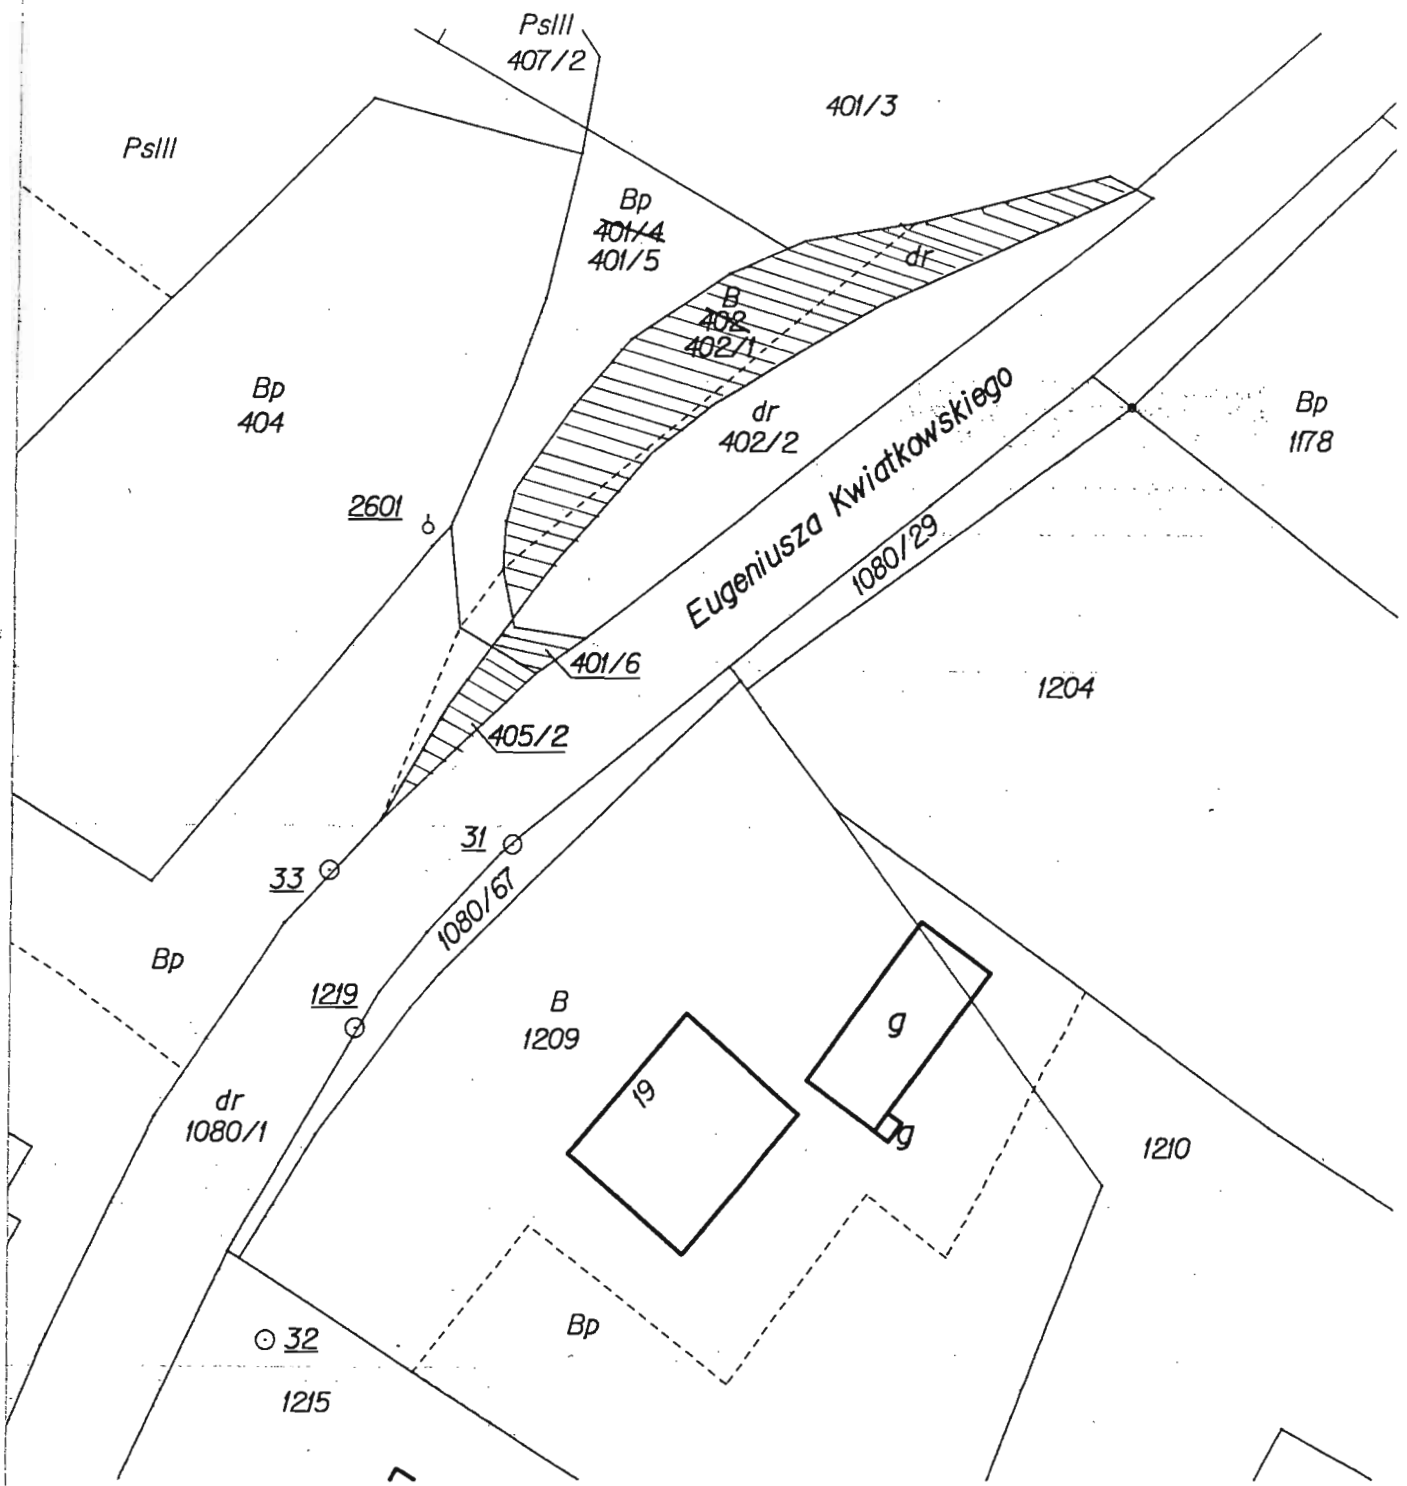

**MAPA Z PROJEKTEM PODZIAŁU**

**NIERUCHOMOŚCI**

**skala 1:500**

**działki nr nr: 401/4, 402, 405**

Wykonawca: Stanisława Hanzl

**GEODETA UPRAWNIONY**

mgr inż. Stanisława Hanzl  
 35-505 Rzeszów, ul. Strzyżowska 97  
 tel. 85-63-304, tel.kom. 608-517-058  
 zażw. GUGIK nr 6719

Wykazane na mapie granice nieruchomości podlegające  
 podziałowi są zgodne z danymi ewidencyjnymi

LKs.rob. P/12/2014

Wykonano: 2014r.