

UCHWAŁA Nr VIII/130/2015
RADY MIASTA RZESZOWA
z dnia 24 marca 2015 r.

w sprawie wyrażenia zgody na ustanowienie odpłatnej służebności
przesyłu na rzecz ORANGE POLSKA S.A

Na podstawie art. 18 ust. 2 pkt. 9 lit. „a” ustawy z dnia 8 marca 1990 r.
o samorządzie gminnym (Dz. U. 2013. 594 z późn.zm.) w związku z art. 305¹
Kodeksu Cywilnego (Dz.U.2014.121 z późn.zm.)

Rada Miasta Rzeszowa uchwala, co następuje:

§ 1

Wyraża się zgodę na obciążenie służebnością przesyłu na rzecz ORANGE POLSKA S.A. nieruchomości oznaczonej jako działka nr 1374 obr.222 o pow.1298m² objętej Kw.RZ1Z/00169153/5, będącej własnością Gminy Miasto Rzeszów, położonej w Rzeszowie przy ul. Dębickiej, w związku z przeniesieniem infrastruktury telekomunikacyjnej z budynku do zewnętrznej szafy telekomunikacyjnej wraz z całą infrastrukturą techniczną oraz z prawem dojazdu i dojścia do wybudowanych urządzeń. Trasę służebności przedstawia załącznik do niniejszej uchwały.

§ 2

Wykonanie uchwały powierza się Prezydentowi Miasta Rzeszowa.

§ 3

Uchwała wchodzi w życie z dniem podjęcia.

Przewodniczący
Rady Miasta Rzeszowa


Andrzej Dec

Uzasadnienie

Pełnomocnik ORANGE POLSKA S.A. Pan Wojciech Polak wnioskiem z dnia 12.09.2014 r. wystąpił o ustanowienie służebności przesyłu wraz z prawem dojazdu i dojścia do wybudowanych urządzeń na działce nr 1374 w obr. 222 o pow. 1298m² obj. Kw. RZ1Z/169153/5.

Zgodnie z art. 305¹ ustawy z dnia 23 kwietnia 1964 r. Kodeks Cywilny (Dz.U. 2014.121 z późn.zm.), nieruchomość można obciążyć na rzecz przedsiębiorcy, który zamierza wybudować lub którego własność stanowią urządzenia, o których mowa w art. 49§ 1, prawem polegającym na tym, że przedsiębiorca może korzystać w oznaczonym zakresie z nieruchomości obciążonej, zgodnie z przeznaczeniem tych urządzeń (służebność przesyłu).

Podjęcie uchwały w sprawie obciążenia nieruchomości, stanowiącej działkę nr 1374 w obr. 222 odpłatną służebnością przesyłu na rzecz ORANGE POLSKA S.A. jest zasadne z uwagi na zamiar budowy urządzeń telekomunikacyjnych wraz z prawem dojazdu i dojścia do wybudowanych urządzeń.

**WYRYS
Z MAPY EWIDENCJI GRUNTÓW**

m. Rzeszów – Przybyszówka obr.222

skala 1:500

ark. mapy : 7.125.29.18.1.2

7.125.29.18.1.4

L. ks. rob. 34/2014


wyk:

inż. Ewa SZWAGIEL

upr. geod. nr 4701

35-113 Rzeszów, ul. Witkacego 1/31

1 321 101 7 856 42 06

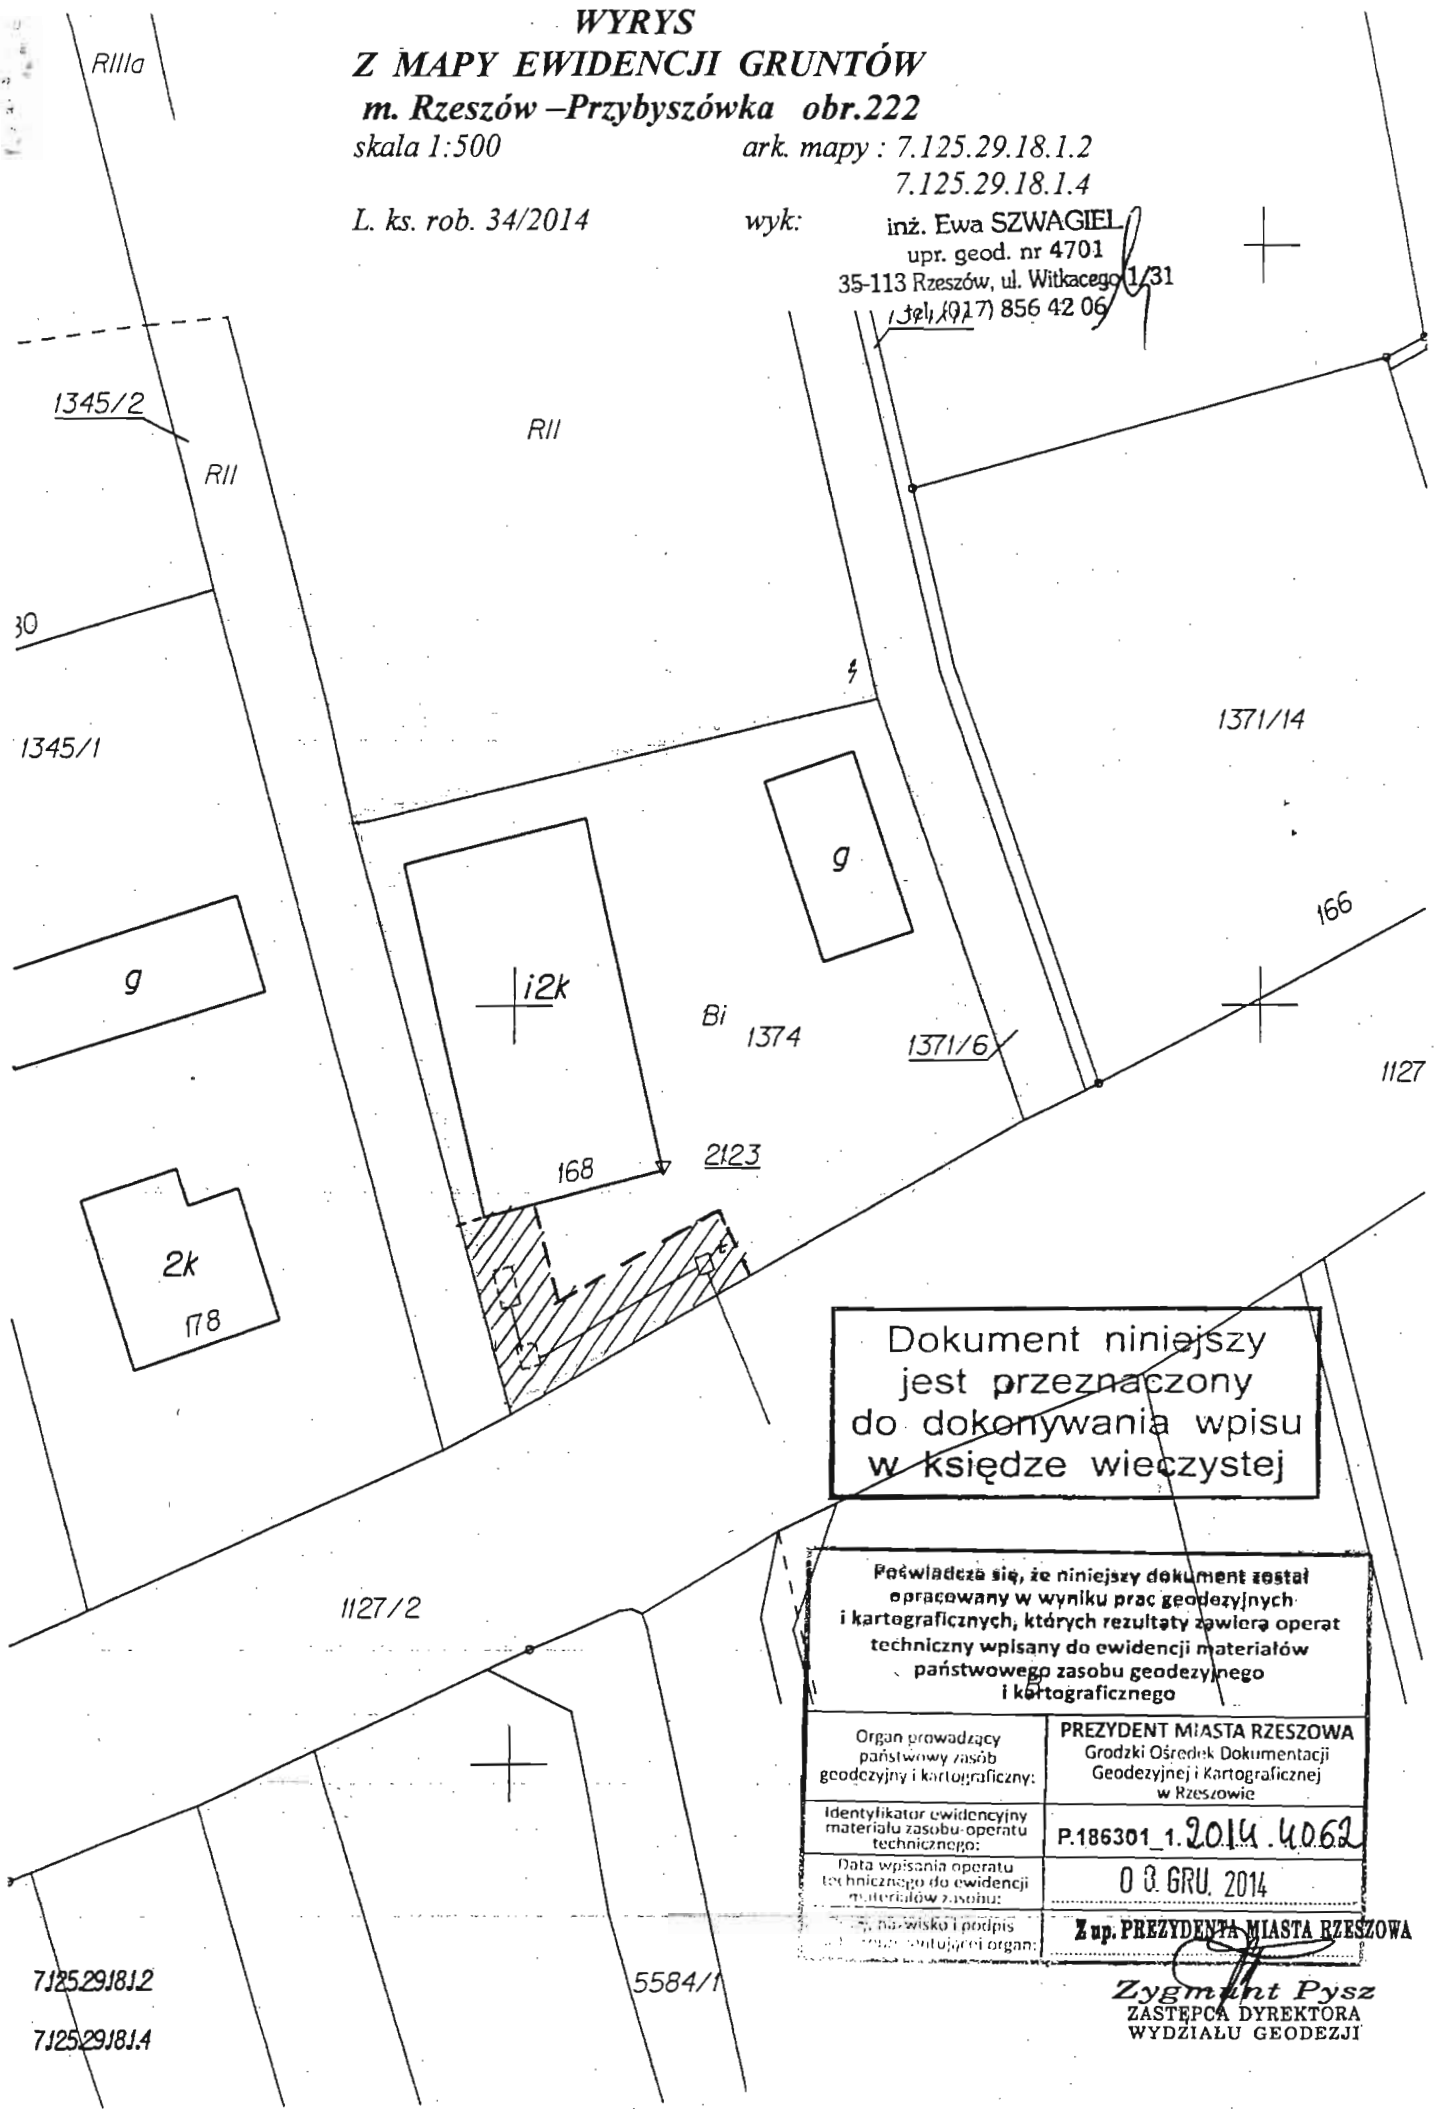

Dokument niniejszy
jest przeznaczony
do dokonywania wpisu
w księdze wieczystej

Przevląda się, że niniejszy dokument został
opracowany w wyniku prac geodezyjnych
i kartograficznych, których rezultaty zawiera operat
techniczny wpisany do ewidencji materiałów
państwowego zasobu geodezyjnego
i kartograficznego

Organ prowadzący państwowy zasób geodezyjny i kartograficzny:	PREZYDENT MIASTA RZESZOWA Grodzki Ośrodek Dokumentacji Geodezyjnej i Kartograficznej w Rzeszowie
Identyfikator ewidencyjny materiału zasobu operatu technicznego:	P.186301_1.2014_4062
Data wpisania operatu technicznego do ewidencji materiałów zasobu:	03 GRU, 2014
Podpis i pieczęć organu:	Z up. PREZYDENTA MIASTA RZESZOWA

Zygmunt Pysz
ZASTĘPCA DYREKTORA
WYDZIAŁU GEODEZJI

*Niniejszy załącznik stanowi integralną część wyrysu z mapy ewidencji gruntów
m. Rzeszów-Przybyszówka obr.222*

PROJEKTOWANA SŁUŻEBNOŚĆ:

*Projektuje się ustanowienie służebności przesyłu sieci telekomunikacyjnej oraz
prawo przejazdu i przechodu od dz. 1127/2 obr. 222 obj. KW RZ1Z/00159951/6
zachodnim i południowym krańcem dz. 1374 obr. 222 obj. KW RZ1Z/00169153/5
pasek o szerokości 5.0 m na rzecz właścicieli urządzeń telekomunikacyjnych
na działce 1374 obr. 222*

*Projektowaną służebność zaznaczono na wyrysie z mapy ewidencji gruntów linią
przerywaną koloru czerwonego.*

inż. Ewa SZWAGIEL
upr. geod. nr 4701
35-113 Rzeszów, ul. Witkacego 1/31
tel. (017) 856 42 06