



Legenda:

- Remont elewacji - kolor żółty
- Remont elewacji - kolor pomarańczowy
- Remont elewacji - kolor biały

ELEWACJA WSCHODNIA

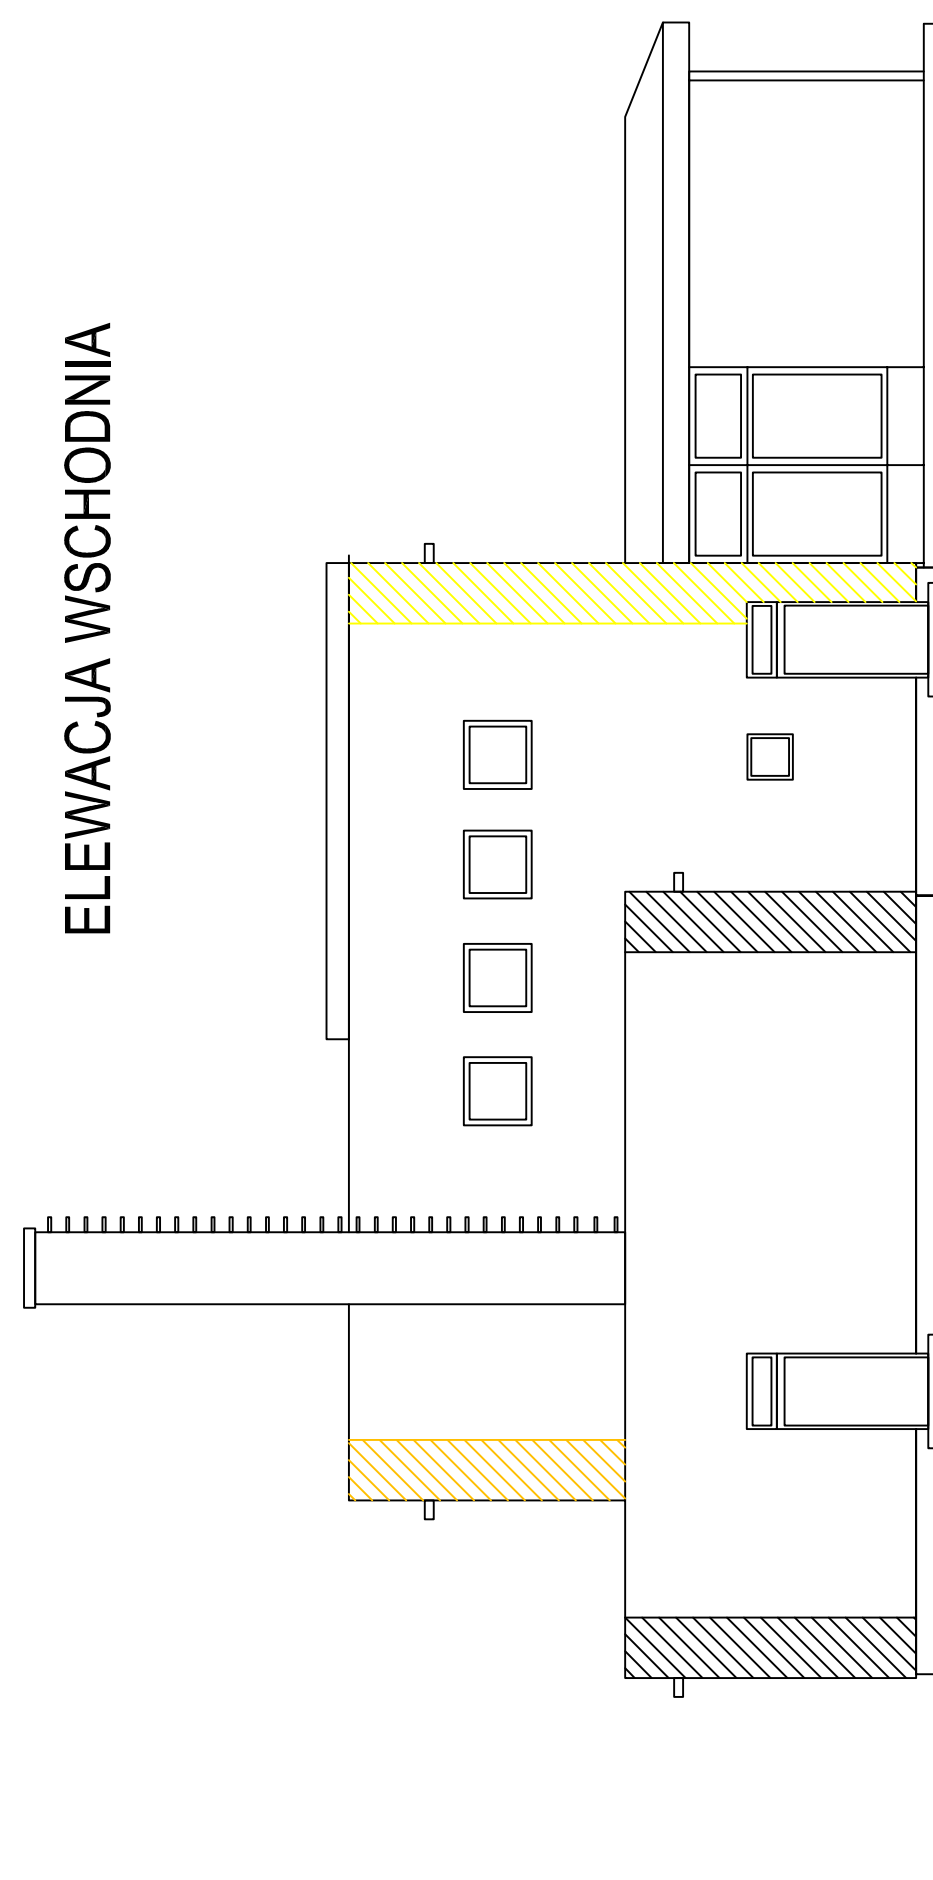

ELEWACJA ZACHODNIA

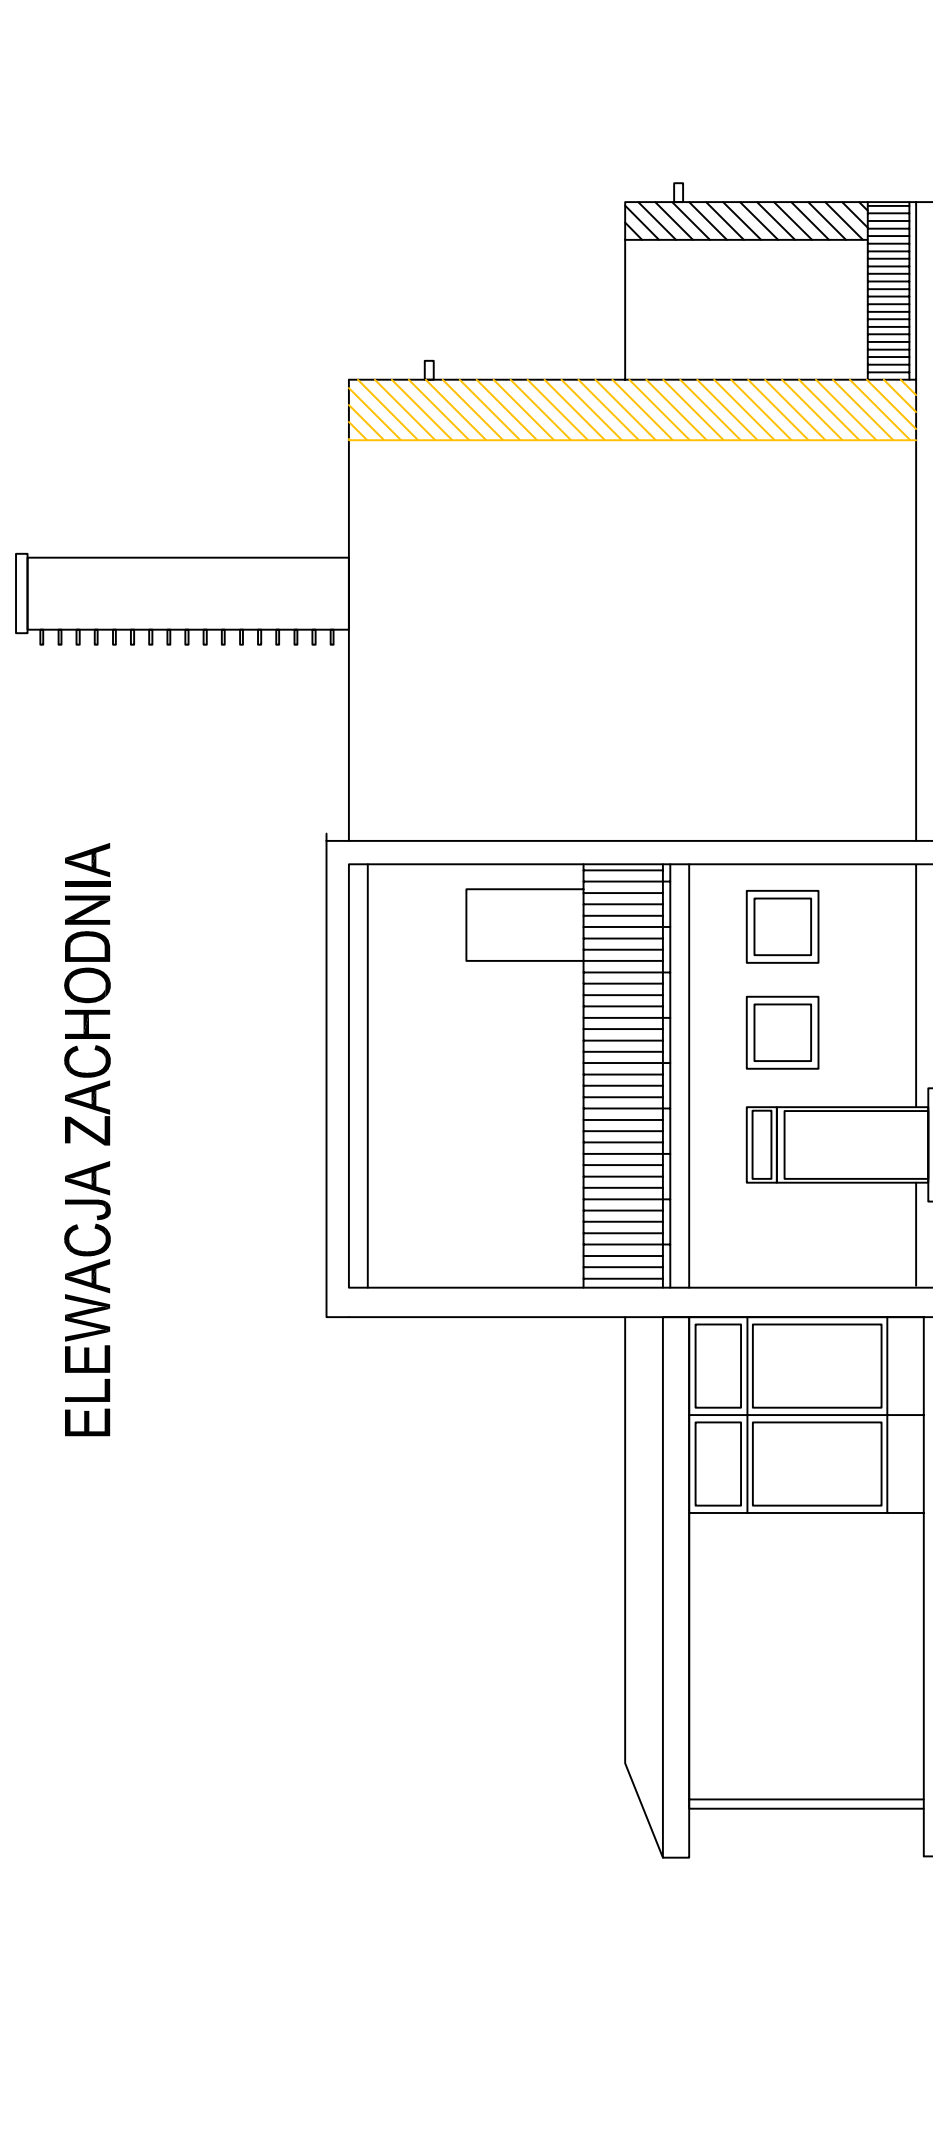

VICTORIAL Sp. z o.o. 35-001 Rzeszów ul. Św. Mikołaja 6	
<small>Obiekt:</small> Budynek Żłobka nr 1	<small>Typu rysunku:</small> Projekt - remont budyńku żłobka - 2015r.
<small>Adres:</small> Żłobek nr 1 35-242 Rzeszów ul. Piękna 18	<small>Opis obiektu:</small> Elewacja wschodnia. Elewacja zachodnia.
<small>Opis prac:</small> Tech. Bud. Bogusław Brach Upr. Bud. Członek PIIB mgr inż. Małgorzata Ostrowska-Brach	<small>Projekt:</small>
<small>Opis prac:</small> Żłobek nr 1 35-242 Rzeszów ul. Piękna 18	<small>Data:</small> 052015
<small>Opis prac:</small> Żłobek nr 1 35-242 Rzeszów ul. Piękna 18	<small>Strona:</small> 6