


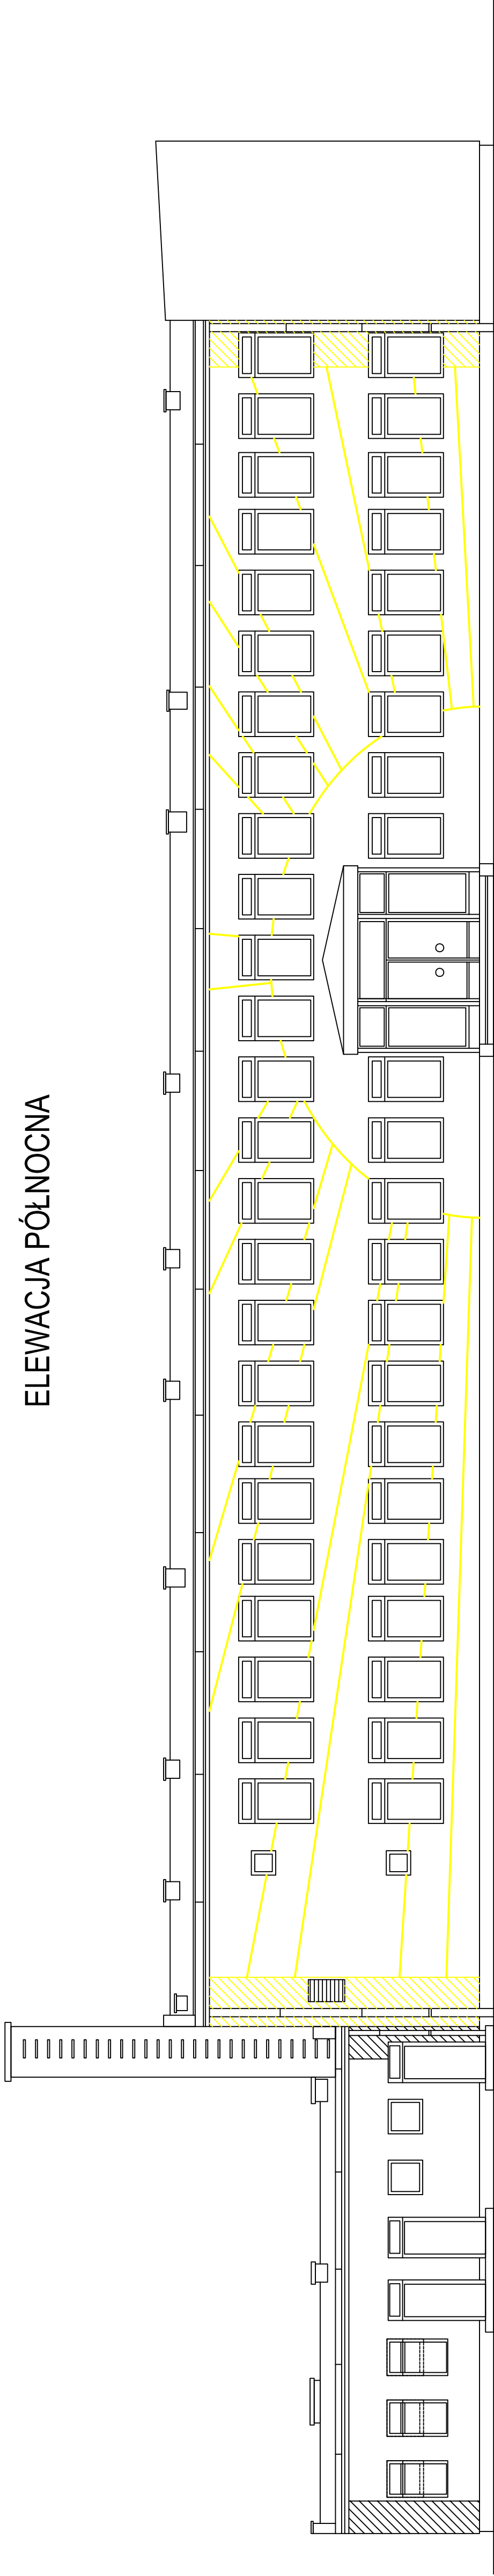


ELEWACJA PÓŁNOCNA

Legenda:

-  Remont elewacji - kolor żółty
-  Remont elewacji - kolor pomarańczowy
-  Remont elewacji - kolor biały



VICTORIAL Sp. z o.o.
35-001 Rzeszów ul. Św. Mikołaja 6

Nazwa rysunku:		Tytuł rysunku:	
Budynek Żłobka nr 1		Projekt - remont budyńku żłobka - 2015r.	
Adres:		Rodzaj opracowania:	
Żłobek nr 1 35-242 Rzeszów ul. Piękna 18		Projekt wykonawczy.	
Opracowanie:		Data:	
Tech. Bud. Bogusław Brach Upr. Bud. i Członek P.I.B. nr 17007/132/103 mgr inż. Małgorzata Ostrowska-Brach		052015	
		Strona:	
		4	