




OGRODZENIE OD STRONY WSCHODNIEJ

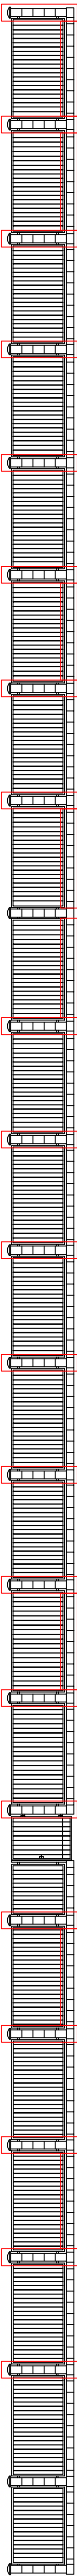


OGRODZENIE OD STRONY PÓLNOOCNEJ

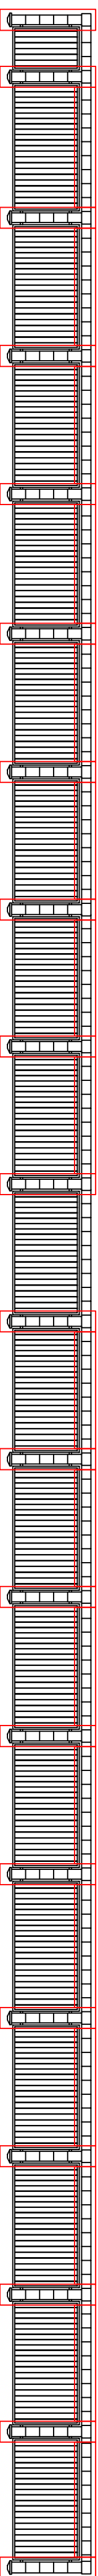

OGRODZENIE OD STRONY POLUDNIOWEJ

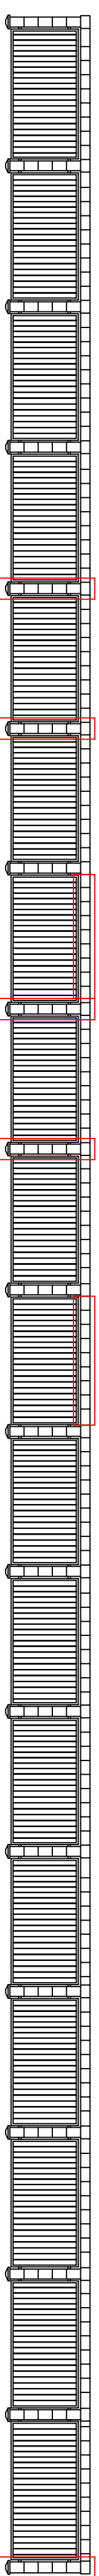

OGRODZENIE OD STRONY ZACHODNIEJ

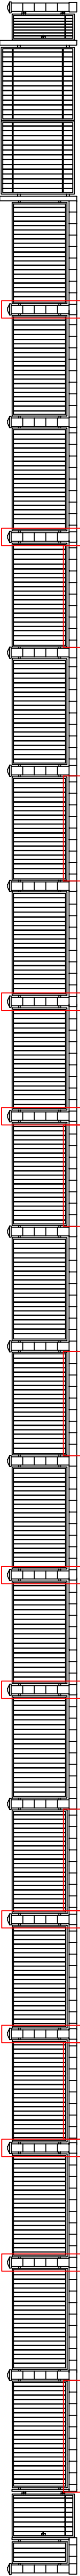

LEGENDA:

remont ogrodzenia - wymiana płytek



VICTORIAL Sp. z o.o. 35-001 Rzeszów ul. Św. Mikołaja 6	
Nazwa rysunku	
Tytuł rysunku	
Objekt: Żłobek nr 12 ul. Dąbrowskiego 73 35-959 Rzeszów	Opis: Ogrodzenie żłobka.
Adres: Żłobek nr 12 ul. Dąbrowskiego 73 35-959 Rzeszów	Podpis: Opracowanie: Tech. Bud. Bogusław Brach Ul. B. 383 nr PDKBO/175203 mgr inż. Małgorzata Ostrowska-Brach
Rodzaj opracowania: Projekt wykonawczy	
Data: 05/2015	
Skala: 1:100	
Nr rysunku: 2	