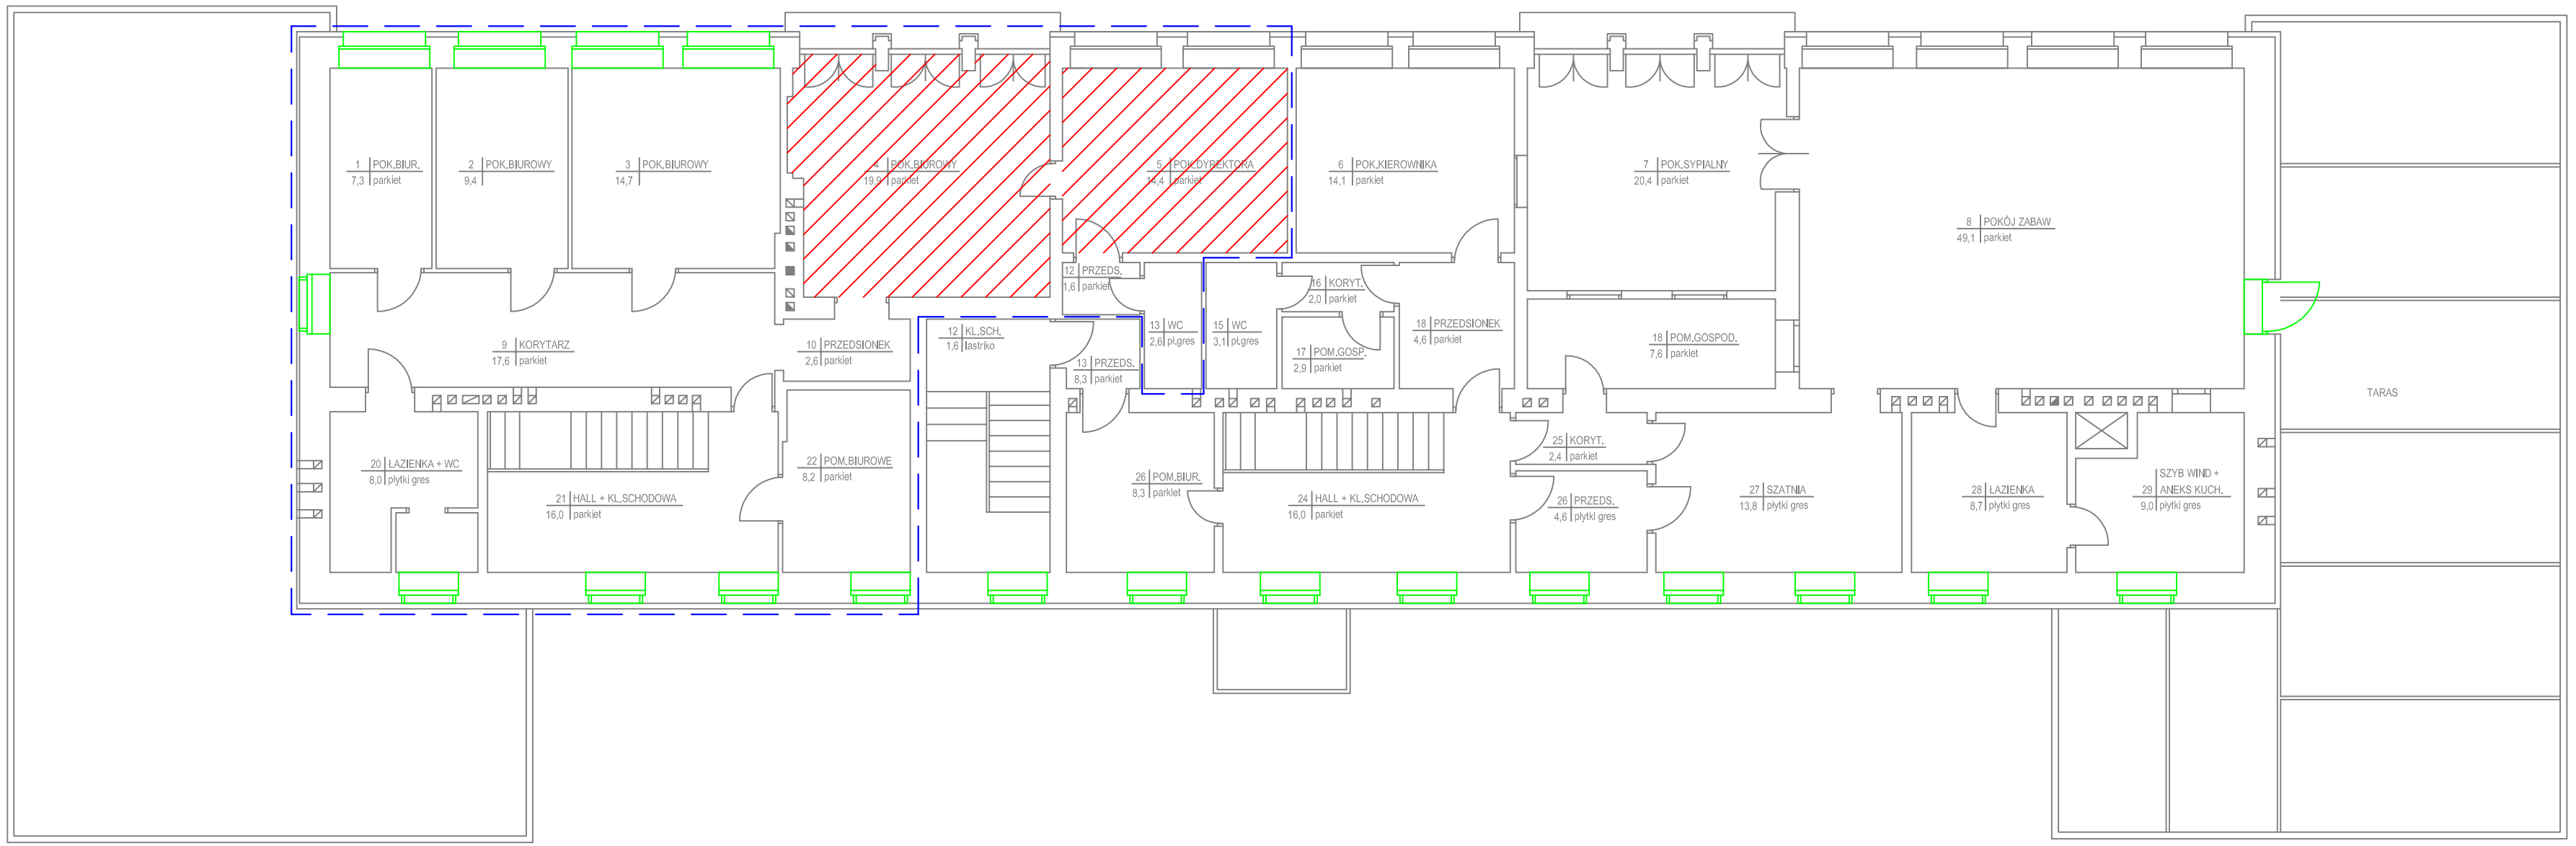

Legenda:

- Malowanie stolarki
- Malowanie pomieszczeń biurowych
- Remont posadzki

VICTORIAL Sp. z o.o.
35-001 Rzeszów ul. Św.Mikołaja 6

Wszelkie prawa autorskie zastrzeżone. Reprodukcja bez zgody autorów zabroniona. Podstawa prawna: Ustawa z dnia 04-02-1994, Dz.U.Nr 24, Poz. 83 z dnia 23-02-1994

Obiekt:	Nazwa rysunku:	Tytuł rysunku:
Budynek Żłobka nr 12	Rzut I piętra.	Projekt - remont budynku żłobka - 2015r.

Adres:	Opracowanie:	Podpis:	Rodzaj opracowania:
Żłobek nr 12 35-959 Rzeszów ul. Dąbrowskiego 73	Tech. Bud. Bogusław Brach Upr. B-6/84, członek PIIB nr PDK/BO/1752/03 mgr inż. Małgorzata Ostrówka-Brach		Projekt wykonawczy.

Data:	Skala:	Nr rysunku:
052015	1:100	3