


KONCEPCJA SYTUACJA

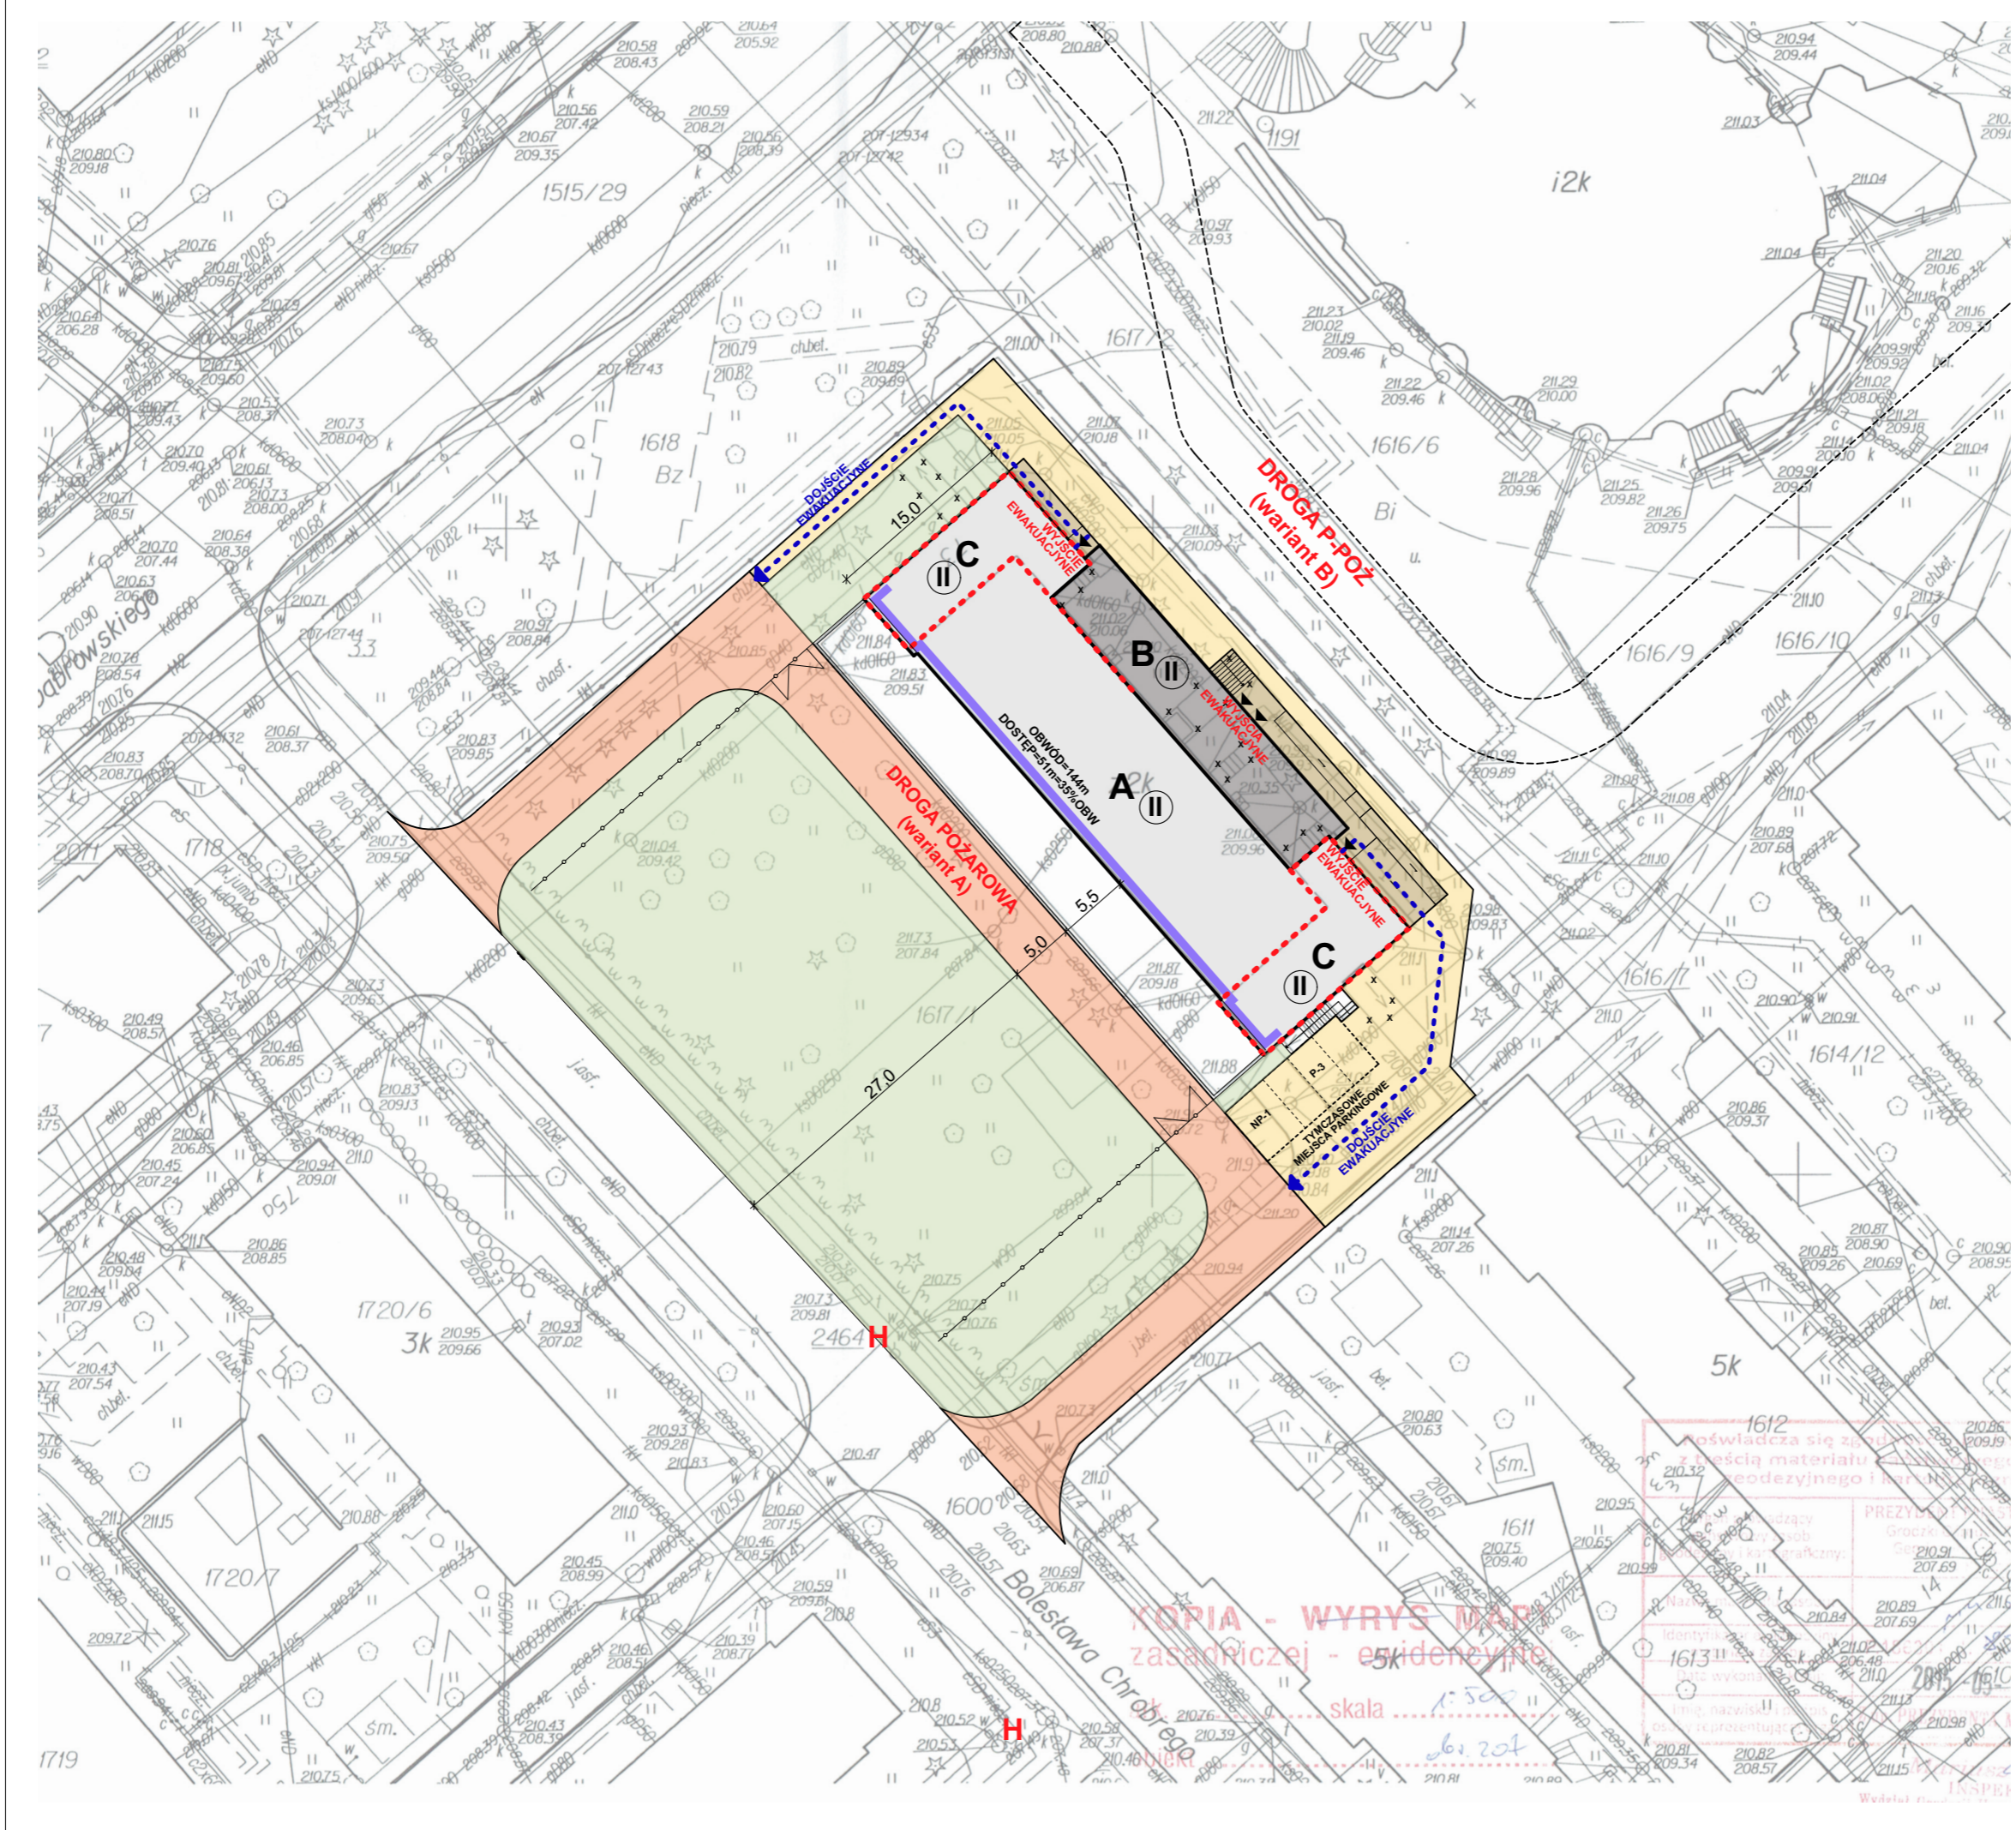

LEGENDA

- A** BUDYNEK ISTNIEJĄCY
- B** PROJEKOWANA ROZBUDOWA
- C** PROJEKOWANA NADBUDOWA
- UTWRDZENIE TERENU
- SCHODY/POCHYLNIA/PODZJAZD
- II ILOŚĆ KONDYGNACJI
- x ELEMENTY DO USUNIĘCIA
- DROGA POŻAROWA
- DOJŚCIE POŻAROWE
- TEREN ZIELONY
- DOSTĘP DO BUDYNKU Z DROGI POŻAROWEJ 51m=35%obw tj. >30%

TYTUŁ PROJEKTU	Rozbudowa, nadbudowa, przebudowa budynku Żółbka nr 12 w Rzeszowie przy ul. Dąbrowskiego 73 w Rzeszowie	
BIURO PROWADZĄCE	AUTORSKA PRACOWNIA PROJEKTOWA mgr inż. arch. IWONA MATLINGIEWICZ ul. Rynek 17/305 35 - 084 RZESZÓW tel./fax: 017-8522388 appmat@poczta.onet.pl	
proj. arch.	mgr inż. arch. IWONA MATLINGIEWICZ upr. nr A- 59/89	PODPIS
opracowanie	mgr inż. arch. Małgorzata Błasiak	PODPIS
FAZA	KONCEPCJA	
BRANŻA	ARCHITEKTURA	
TRZĘC RYSUNKU	SYTUACJA	SKALA 1:500
OZN.BRANŻY	DATA EDYCJI	NR RYSUNKU
A	lipiec 2015	A-01
Projekt wykonany w licencjonowanym programie ARCHICAD wersja 16		
PRAWA AUTORSKIE ZASTRZEŻONE POWIELANIE I UODSTĘPIANIE BEZ ZGODY AUTORÓW ZABRONIONE		