


**ZAŁĄCZNIK DO UCHWAŁY NR LVIII/964/2009  
RADY MIASTA RZESZOWA Z DNIA 7 LIPCA 2009 R.**

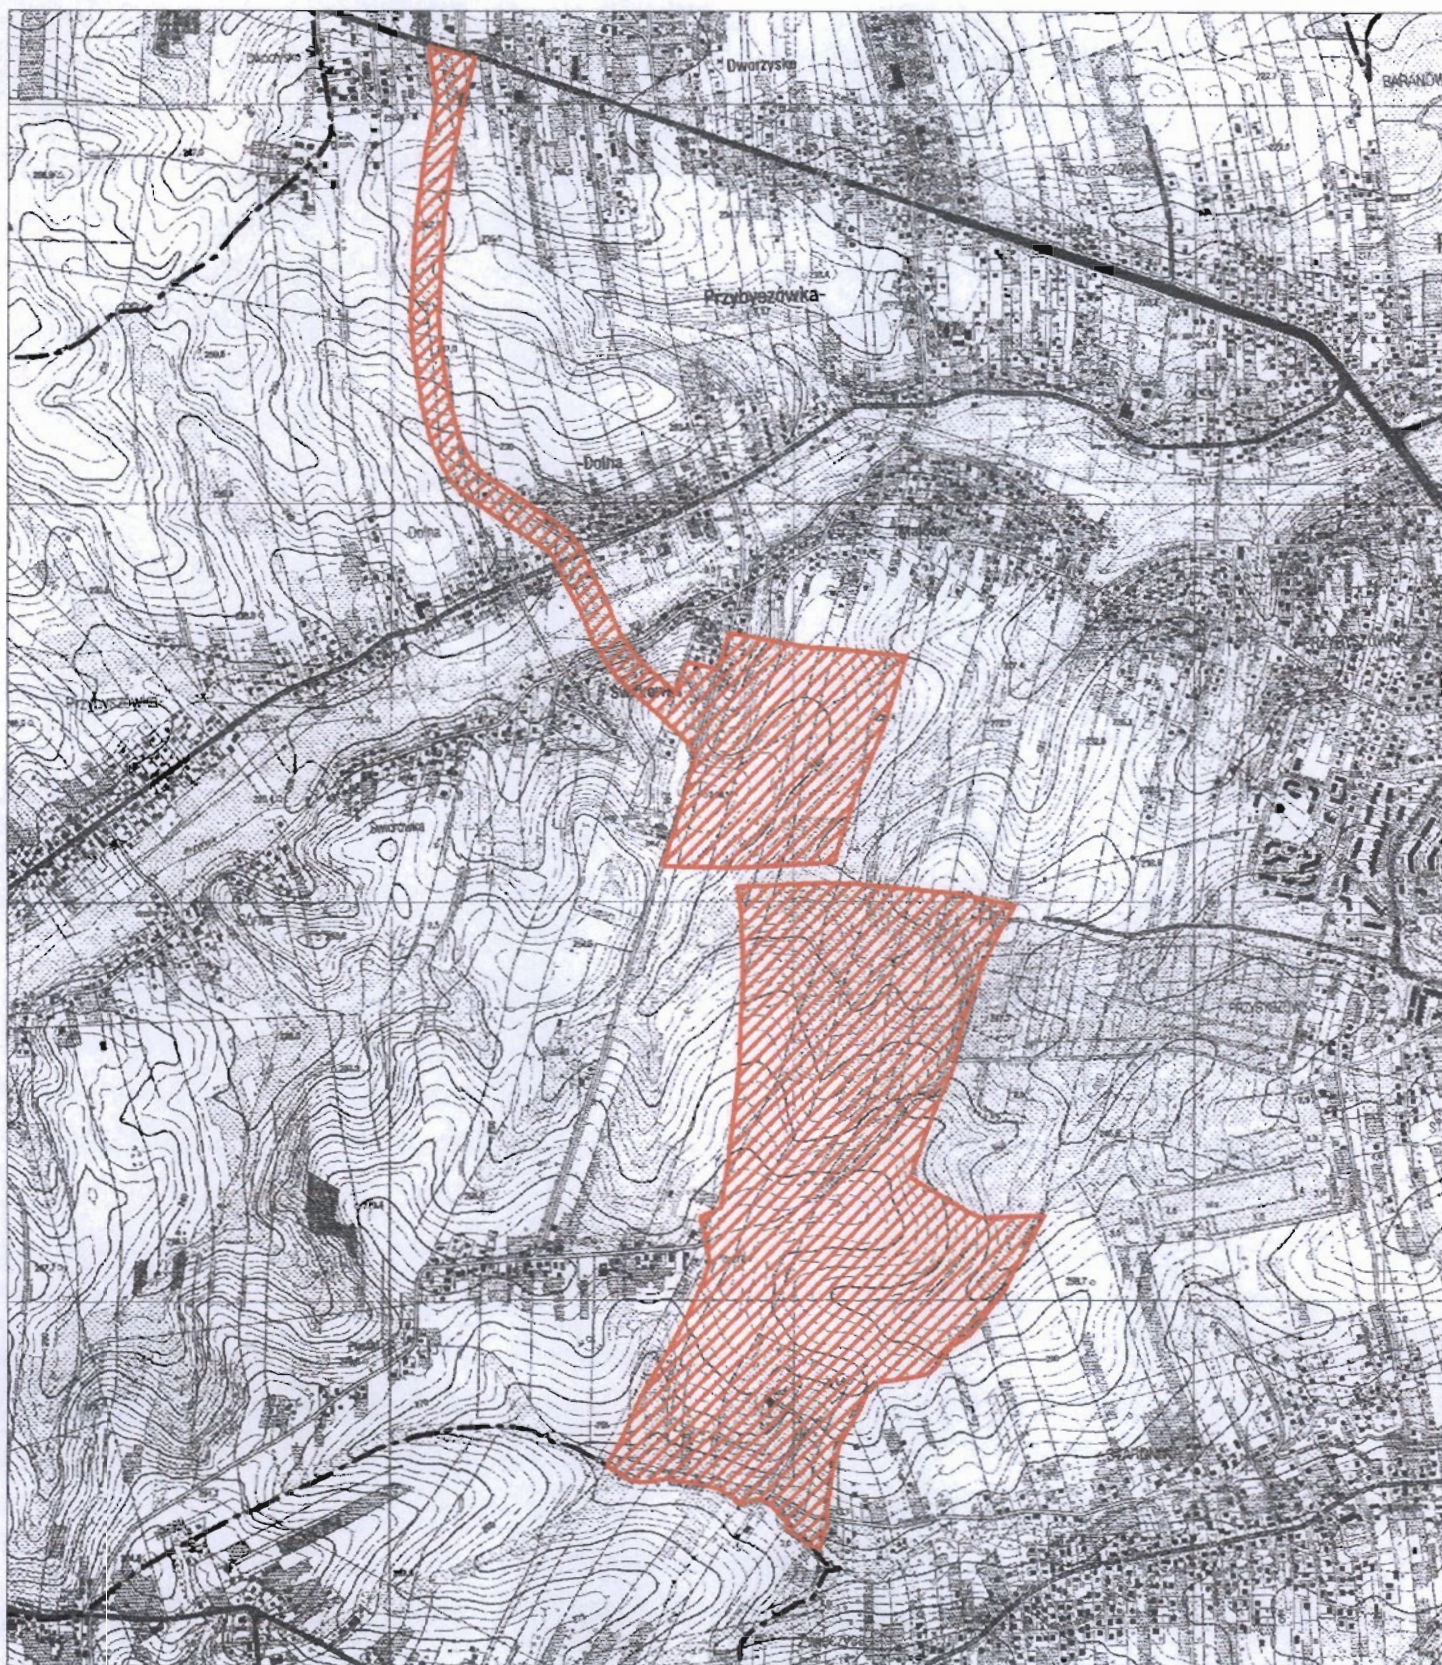

**TEREN OBJĘTY MIEJSCOWYM PLANEM ZAGOSPODAROWANIA PRZESTRZENNEGO  
NR 185/12/2009 NA OSIEDLU PRZYBYSZÓWKA W RZESZOWIE**