
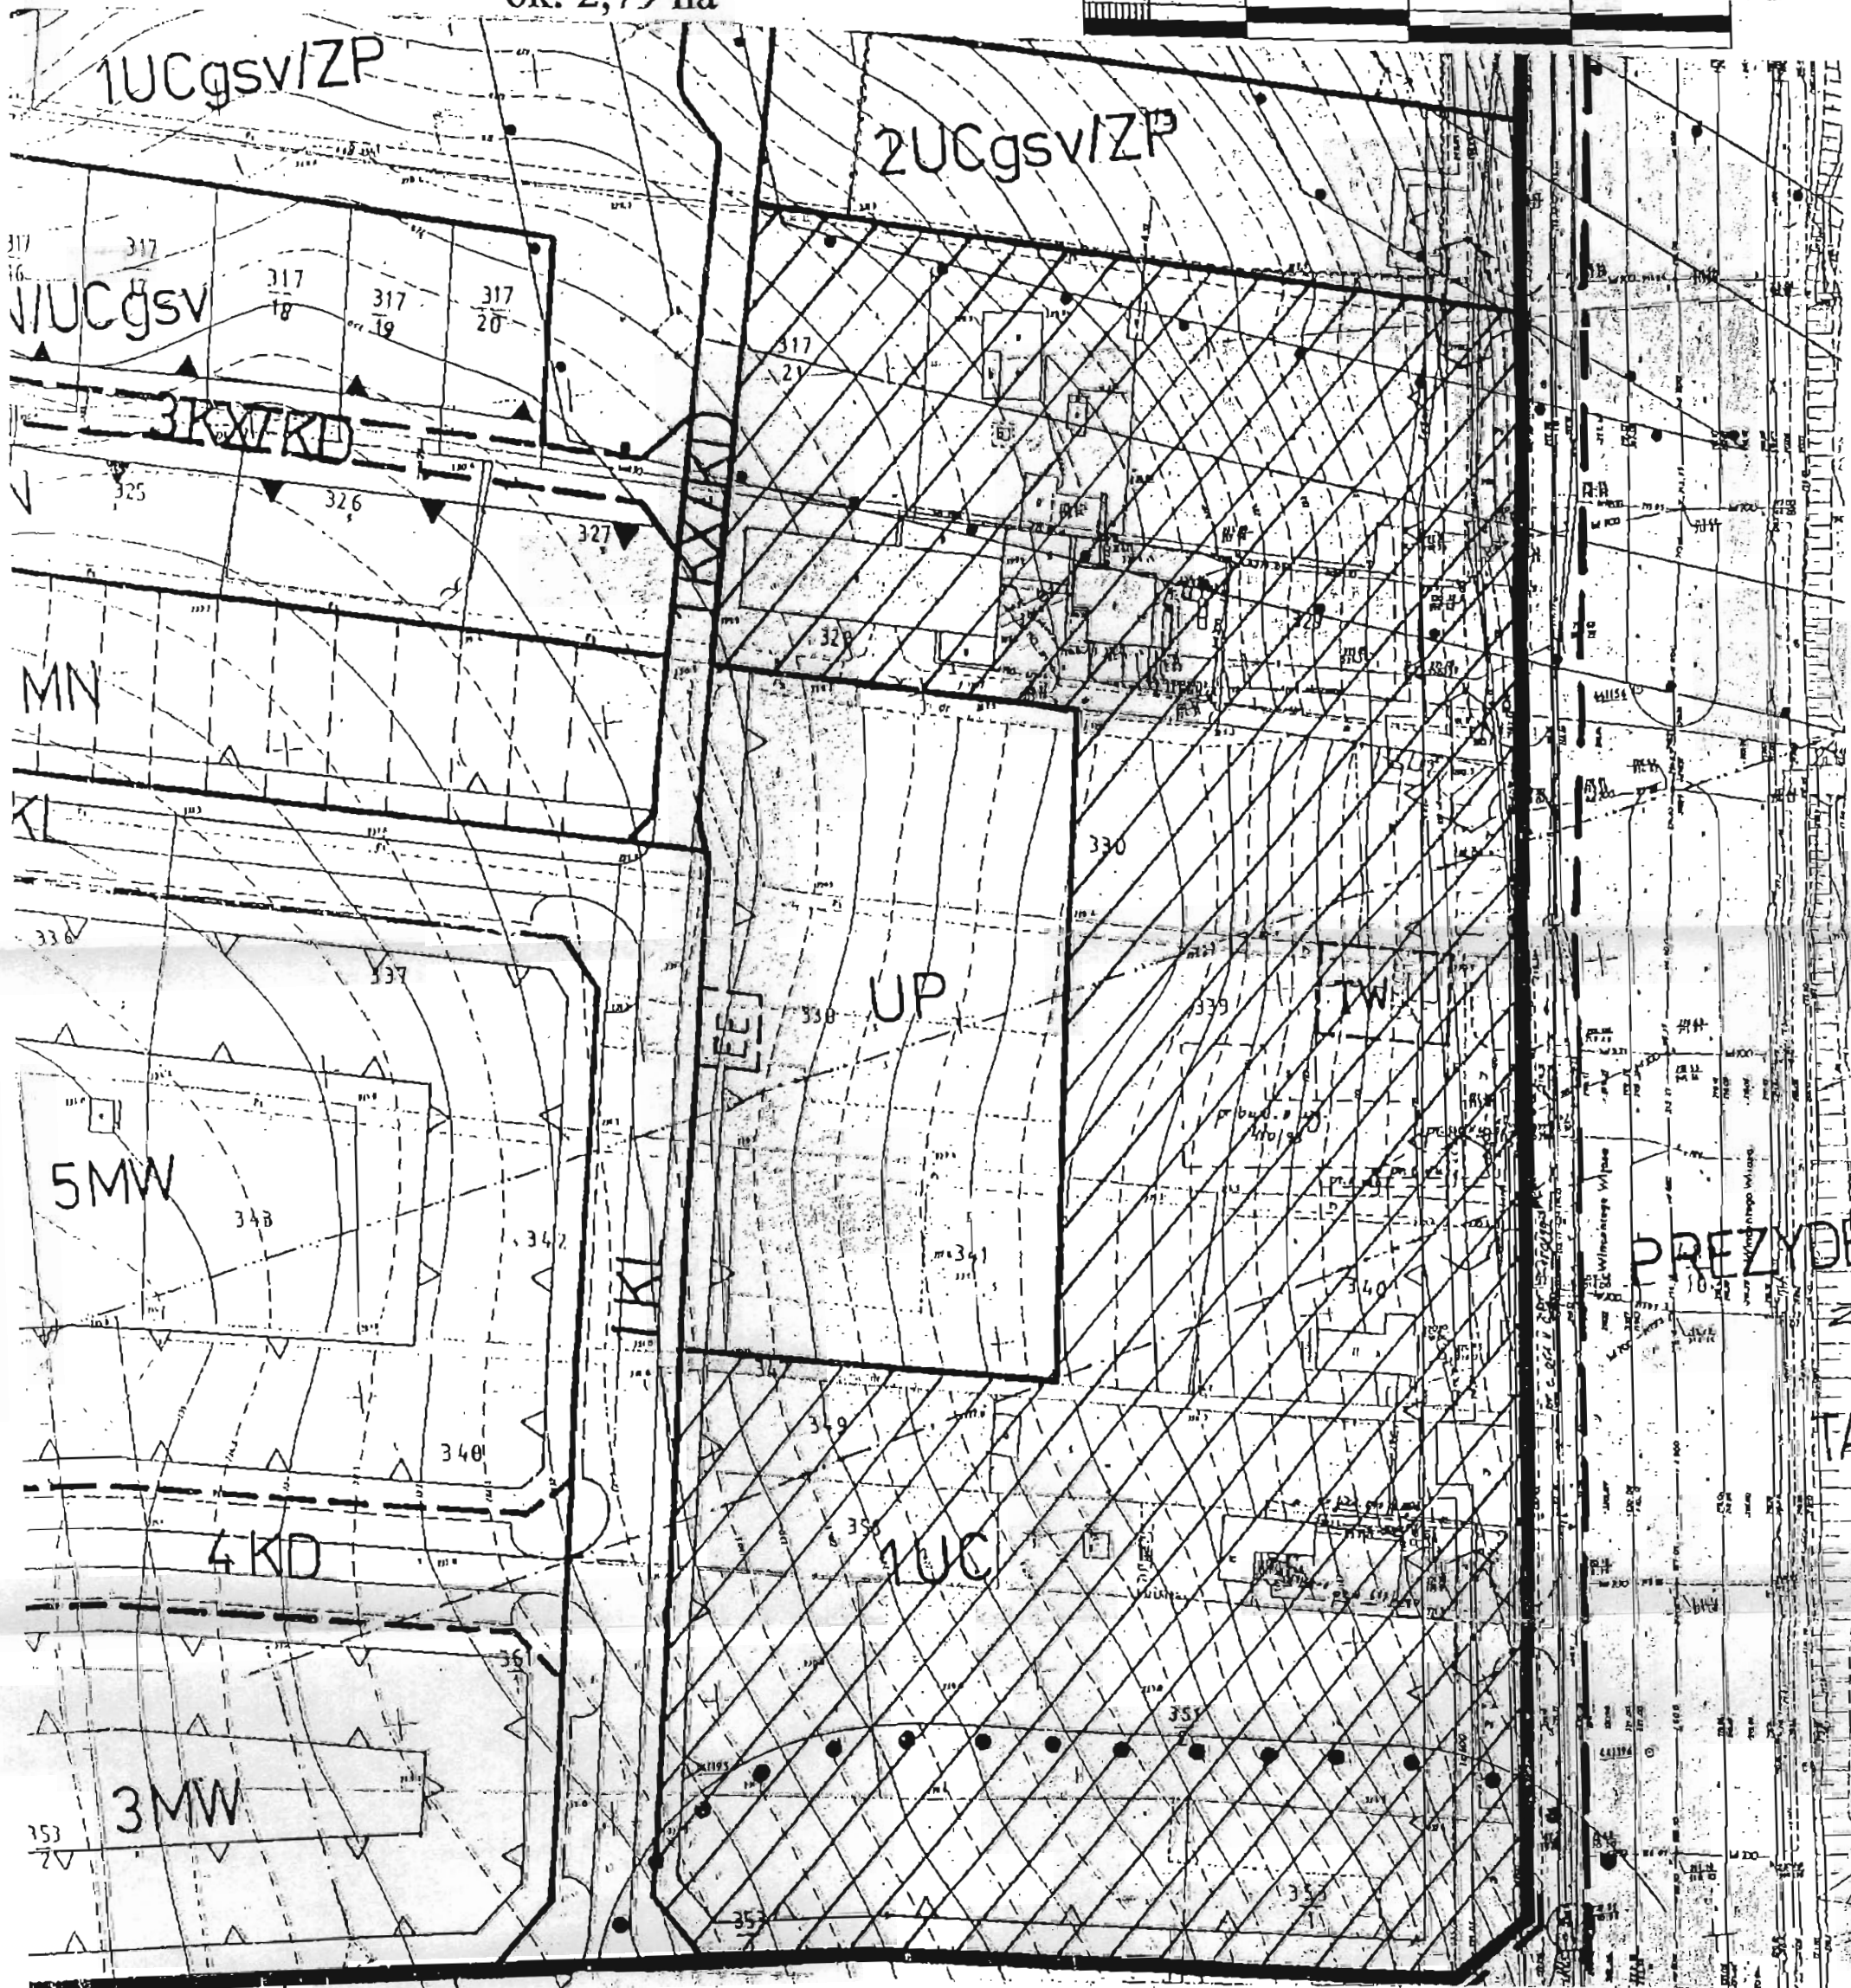


ZMIANA NR 162/1/2008, UCHWALONEGO W CZĘŚCI
OZNACZONEJ NA RYSUNKU PLANU KONTUREM OD 1 DO 35,
MIEJSCOWEGO PLANU ZAGOSPODAROWANIA PRZESTRZENNEGO
NR 32/14/2000 „WZGÓRZA STARONIWSKIE” PRZY AL. W. WITOSA W RZESZOWIE
RYSUNEK PLANU - FRAGMENT

 teren objęty zmianą planu
ok. 2,79 ha

SKALA 1:1000
0 10 25 50 75 100m



ZAŁĄCZNIK NR 2
DO UCHWAŁY NR LVIII/967/2009 RADY MIASTA RZESZOWA
Z DNIA 7 LPICA 2009 R. W SPRAWIE UCHWALENIA ZMIANY NR 162/1/2008,
UCHWALONEGO W CZĘŚCI OZNACZONEJ NA RYSUNKU PLANU KONTUREM OD 1 DO 35,
MIEJSCOWEGO PLANU ZAGOSPODAROWANIA PRZESTRZENNEGO NR 32/14/2000
„WZGÓRZA STARONIWSKIE” PRZY AL. W. WITOSA W RZESZOWIE