

Uchwała Nr XXXI/660/2016  
Rady Miasta Rzeszów  
z dnia 27 września 2016r

w sprawie wyrażenia zgody na zamianę nieruchomości .

Na podstawie art.18 ust. 2 pkt 9 lit. „a” ustawy z dnia 8 marca 1990r. o samorządzie gminnym ( Dz. U. z 2016 r. poz. 446 ) oraz art. 15 ust.1 i 37 ust.2 pkt 4 ustawy z dnia 21 sierpnia 1997r. o gospodarce nieruchomościami ( Dz. U. z 2015r. poz. 1774 z późn. zm. )

Rada Miasta Rzeszowa uchwala co następuje :

§ 1.

Wyraża się zgodę na zamianę nieruchomości oznaczonej jako działka nr 3569/7 o pow. 0,3199 ha obj. Kw RZ1Z/00181541/2 w obr. 222 stanowiącej własność Gminy Miasto Rzeszów, na nieruchomości oznaczone w ewidencji gruntów jako działki nr 1174/4 o pow. 0,0422ha w obr. 215 obj. KW RZ1Z/00137521/3, 330/28 o pow. 0,0004 ha obj. KW RZ1Z/00183903/2, 330/26 o pow. 0,0032ha i 331/4 o pow. 0,0185 ha obj. KW RZ1Z/00000917/7, 322/7 o pow. 0,0050 ha obj. KW RZ1Z/00000167/4, 321/8 o pow. 0,0080 ha i 321/9 o pow. 0,0018 ha obj. KW RZ1Z/00015695/2, 317/28 o pow. 0,0130 ha i 317/29 o pow. 0,0119 ha obj. KW RZ1Z/00096161/1, 319/18 o pow. 0,0090 ha i 319/19 o pow. 0,0487 ha obj. KW RZ1Z/00120446/1, 317/24 o pow. 0,0018 ha, 317/25 o pow. 0,0018 ha obj. KW RZ1Z/00208399/7, 320/8 o pow. 0,0086 ha obj. KW RZ1Z/00007391/2 w obr. 214, udział 166886/204816 części w dz. nr 1552/123 o pow. 0,0088 ha w obr. 207 obj. KW RZ1Z/00065574/3, będących własnością Spółdzielni Mieszkaniowej „Projektant” oraz działek nr 153 o pow. 0,1045 ha, 154 o pow. 0,0513 ha, 155 o pow. 0,0896 ha obj. KW RZ1Z/00078072/8 w obr. 211 stanowiących własność Skarbu Państwa w wieczystym użytkowaniu Spółdzielni Mieszkaniowej „Projektant”


§ 2.

Wykonanie uchwały powierza się Prezydentowi Miasta Rzeszowa.

§ 3.

Uchwała wchodzi w życie z dniem podjęcia.

Przewodniczący  
Rady Miasta Rzeszowa

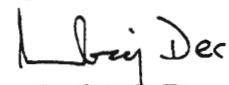  
Andrzej Dec

## UZASADNIENIE

Działka nr 3569/7 w obr. 222 znajduje się na terenie dla którego brak jest Miejscowego Planu Zagospodarowania Przestrzennego.


Działki nr 319/19, 319/18, 317/24, 317/25, 317/28, 317/29, 320/8, 321/9, 321/8, 322/7, 330/26, 331/4, 330/28 w obr. 214 zgodnie ze zmianą nr 203/15/2010 do MPZP Nr 32/14/2000 Wzgórza Staroniwskie przewidziane są pod publiczny ciąg pieszo - jezdny.


Działka nr 1174/4 w obr. 215 zgodnie z MPZP Nr 73/3/2004 „Przybyszówka - Kantorówka” – 1 przy ul. Ustrzyckiej w Rzeszowie położona jest na obszarze przeznaczonym pod publiczną drogę dojazdową.


Na działkach nr 153, 154, 155 w obr. 211 urządzony jest boisko sportowe.

Działka nr 1552/123 w obr. 207 znajduje się na terenie dla którego brak jest Miejscowego Planu Zagospodarowania Przestrzennego, wydzielona pod budowę chodnika.

Powyższa zamiana pozwoli na regulację stanu prawnego dróg publicznych oraz pozwoli stronom na zagospodarowanie działek zgodnie z ich przeznaczeniem.

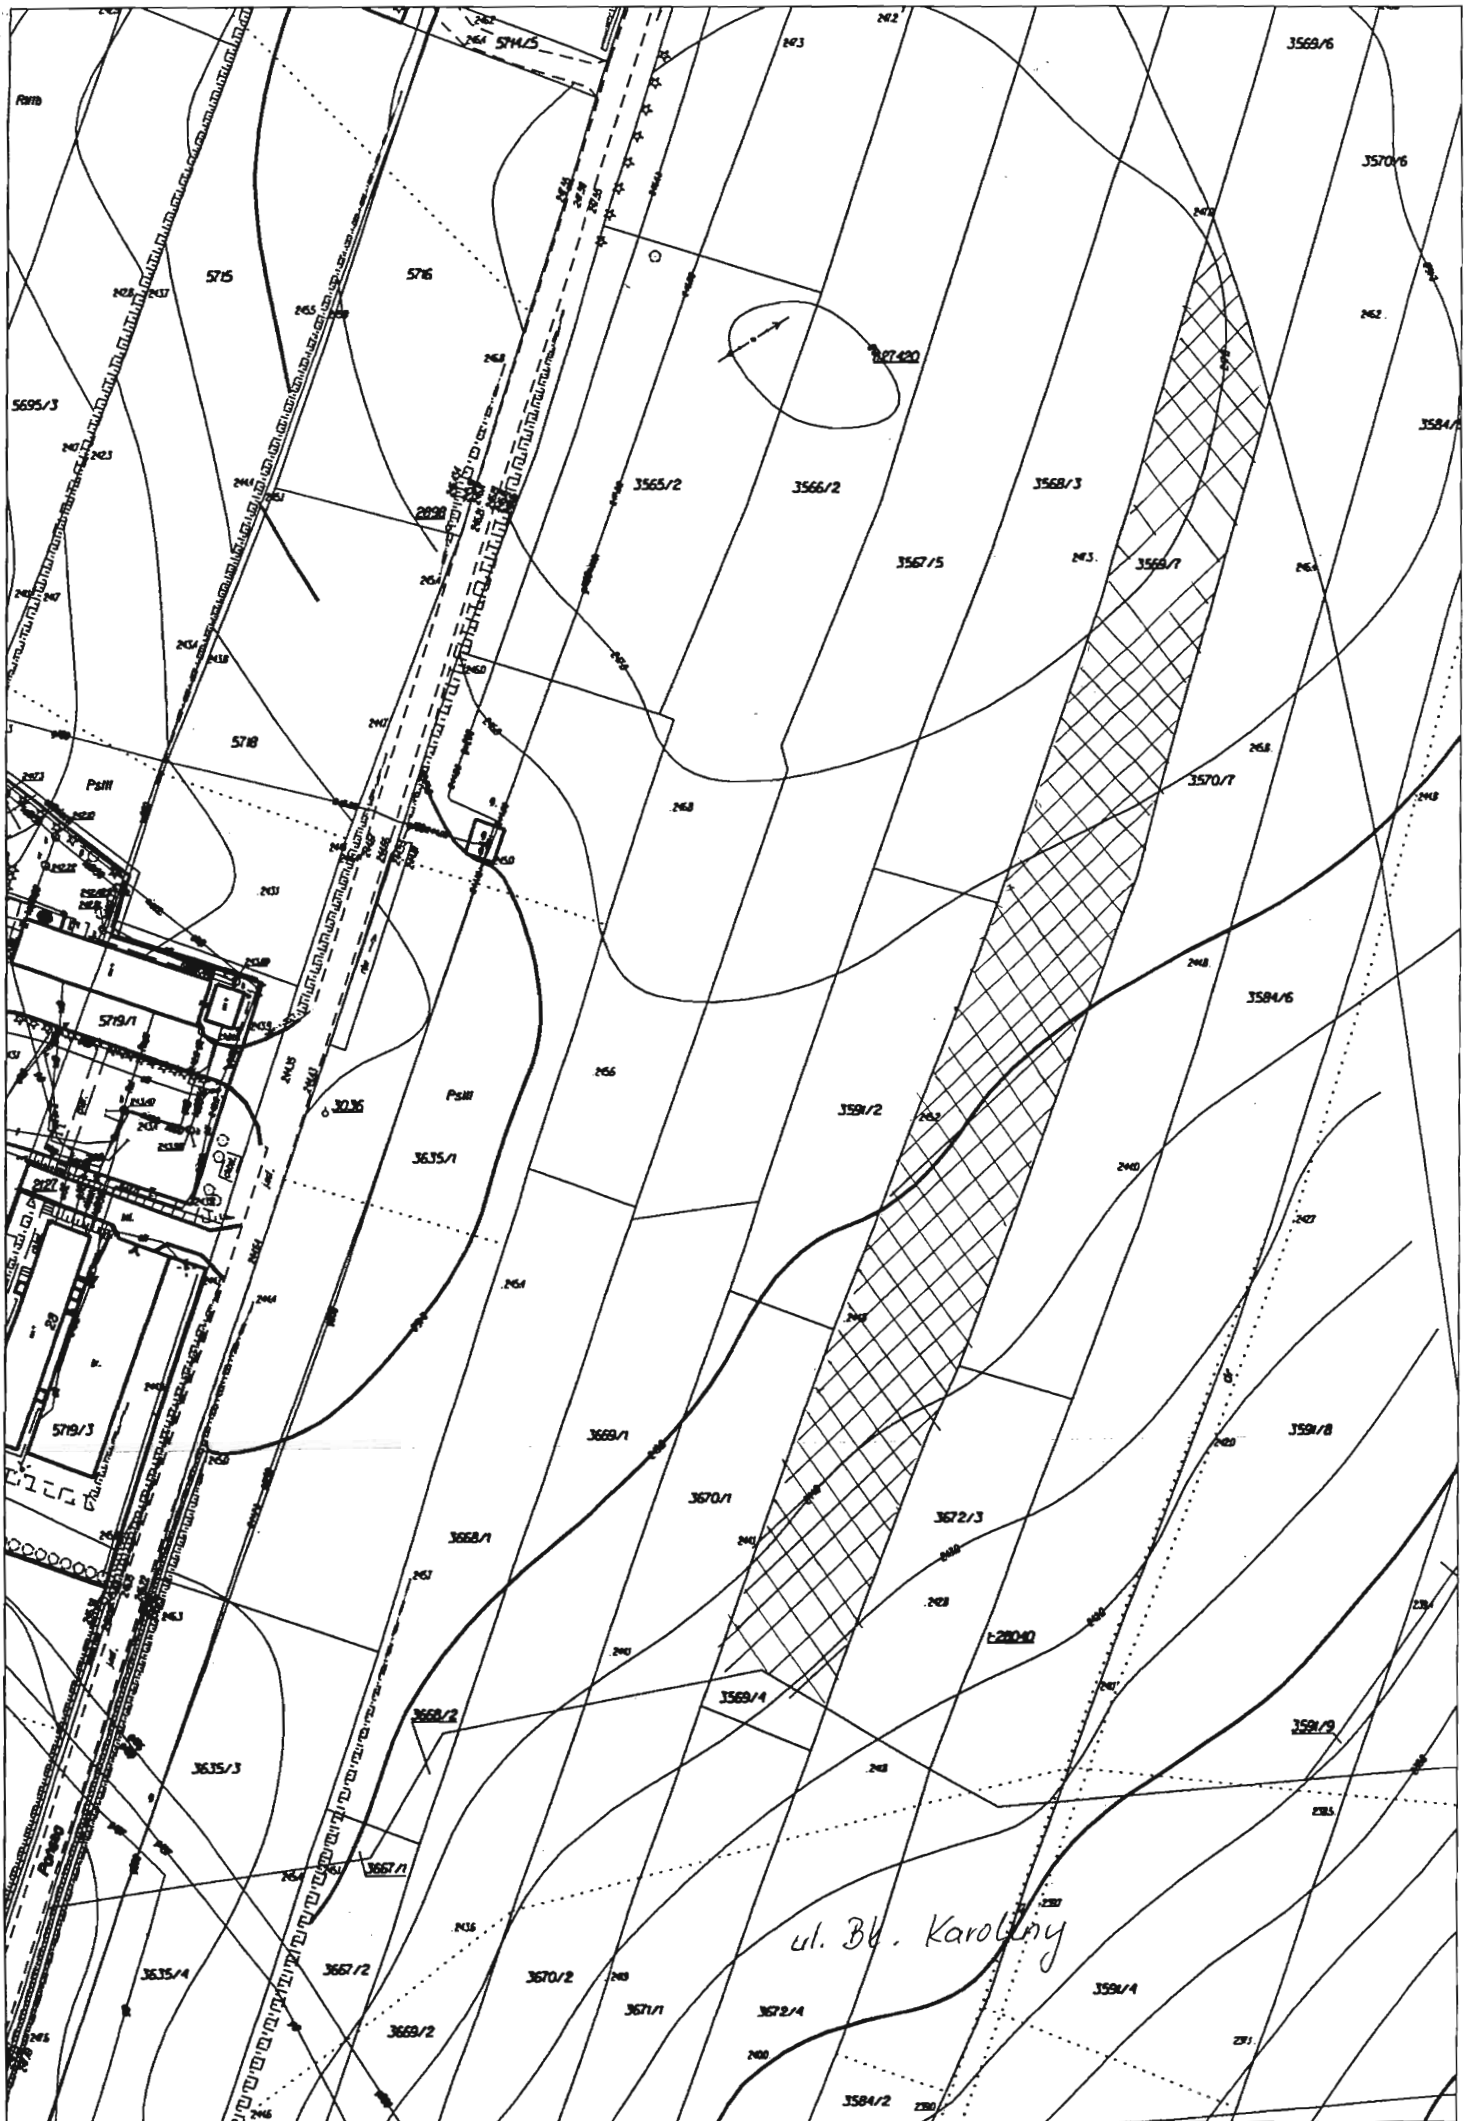

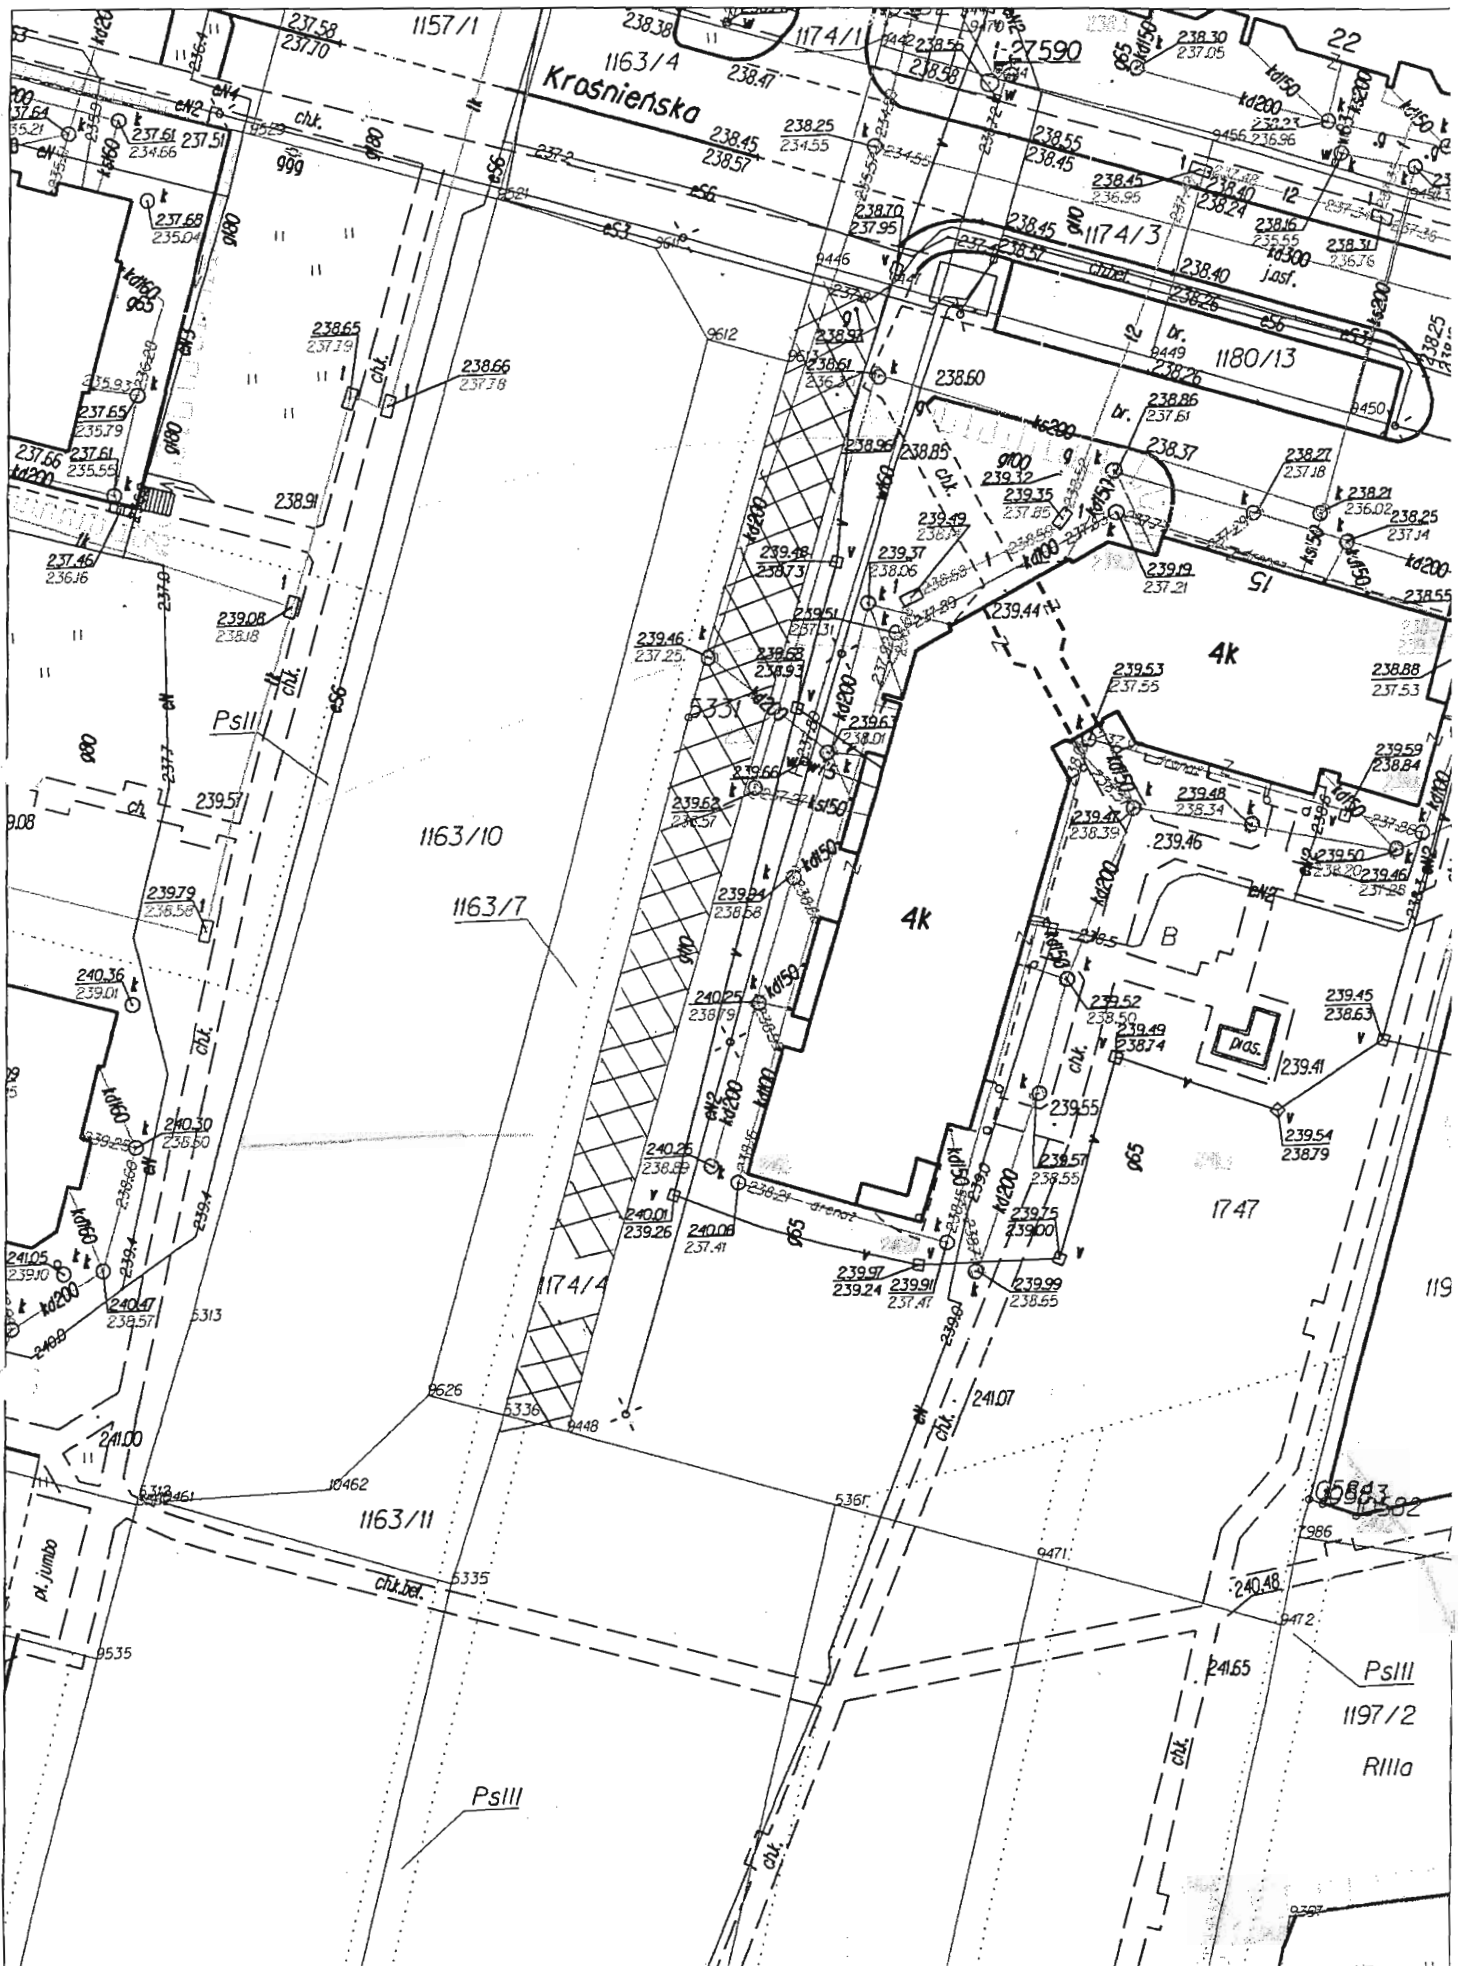

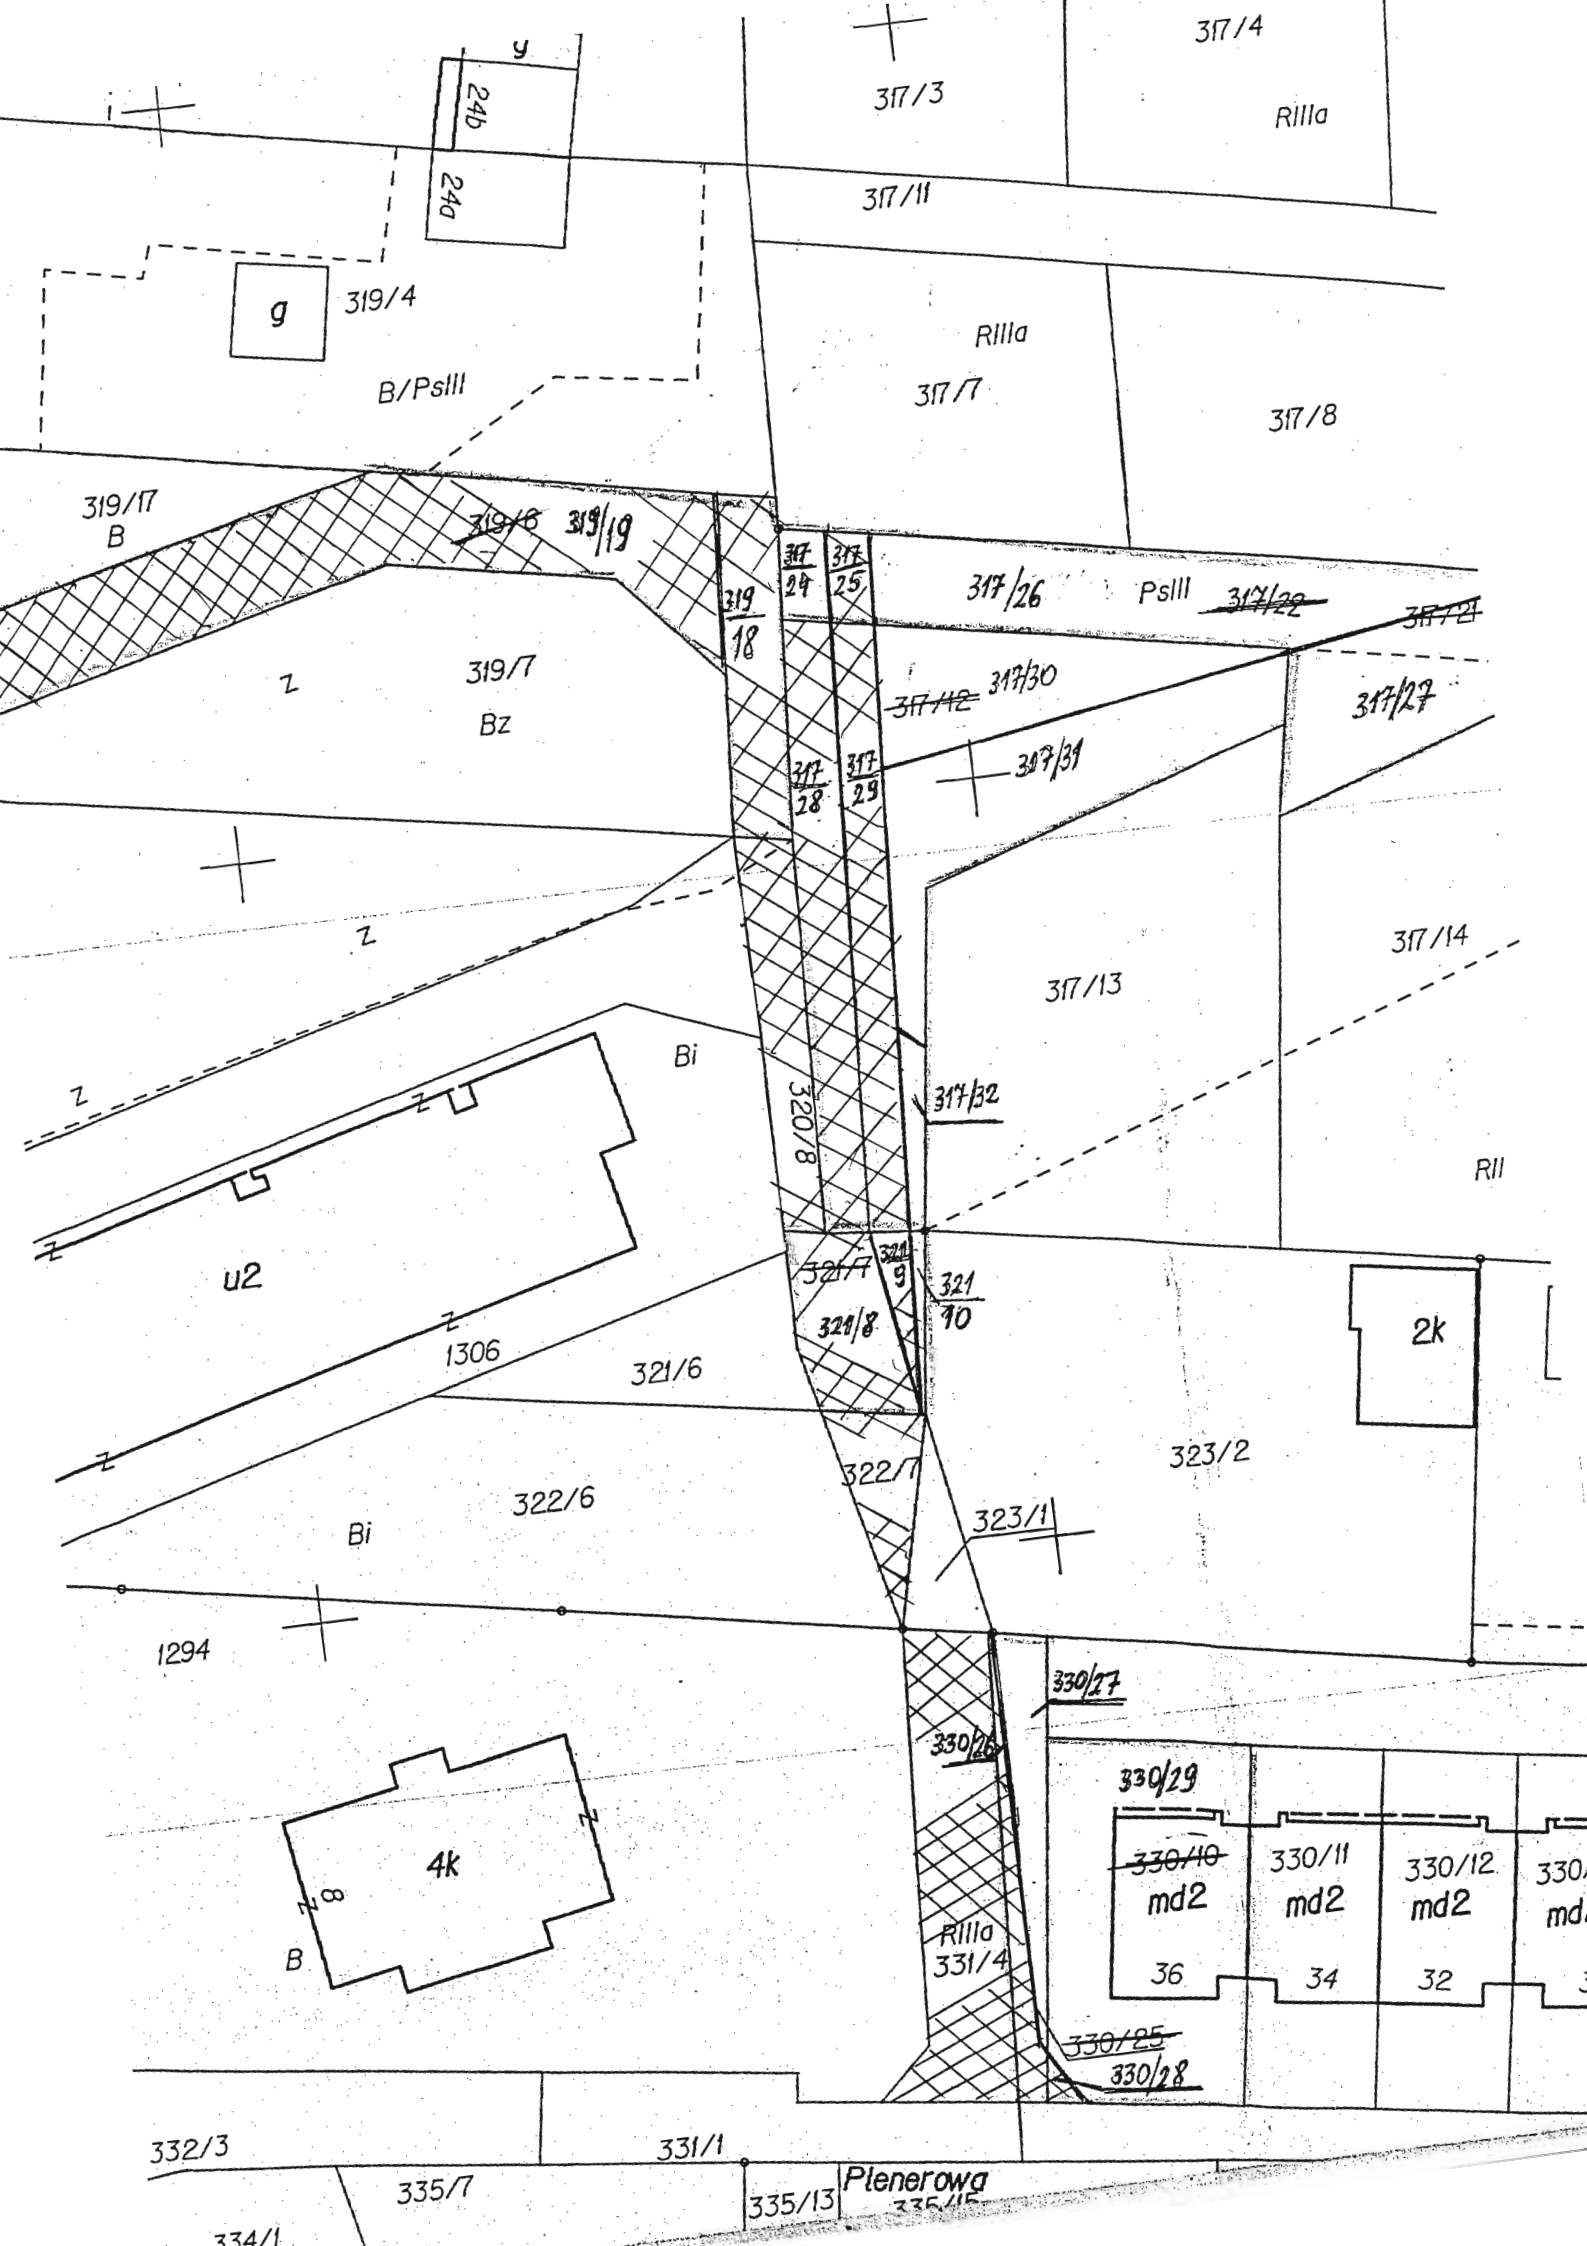

317/4

317/3

R11a

317/11

g 319/4

B/PsIII

R11a

317/7

317/8

319/17  
B

319/6 319/9

319  
18

317  
24 25

317/26

PsIII

~~317/22~~

~~317/21~~

Z

319/7  
Bz

~~317/12~~ 317/30

317/27

+

Z

317/31

317  
28 29

317/14


Z

u2

Bi

317/32

R11

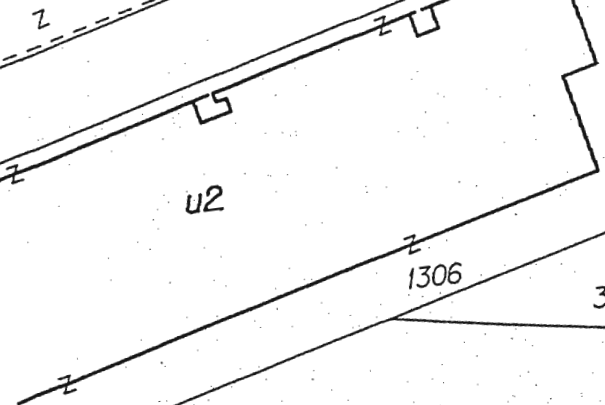

1306

321/6

320/8

321/7 321/8

321/9 321/10

2k

323/2


Bi

322/6

322/7

323/1

1294

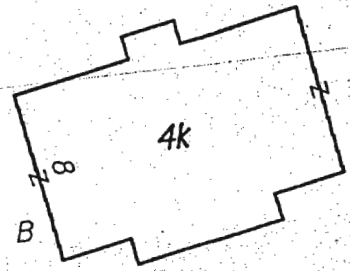





B

4k

330/26

330/27

330/29

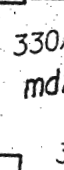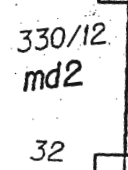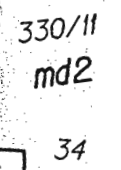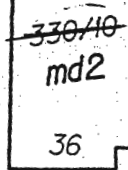

R11a  
331/4

~~330/25~~  
330/28

332/3


331/1

335/7

335/13

Plenerowa  
335/15

334/1

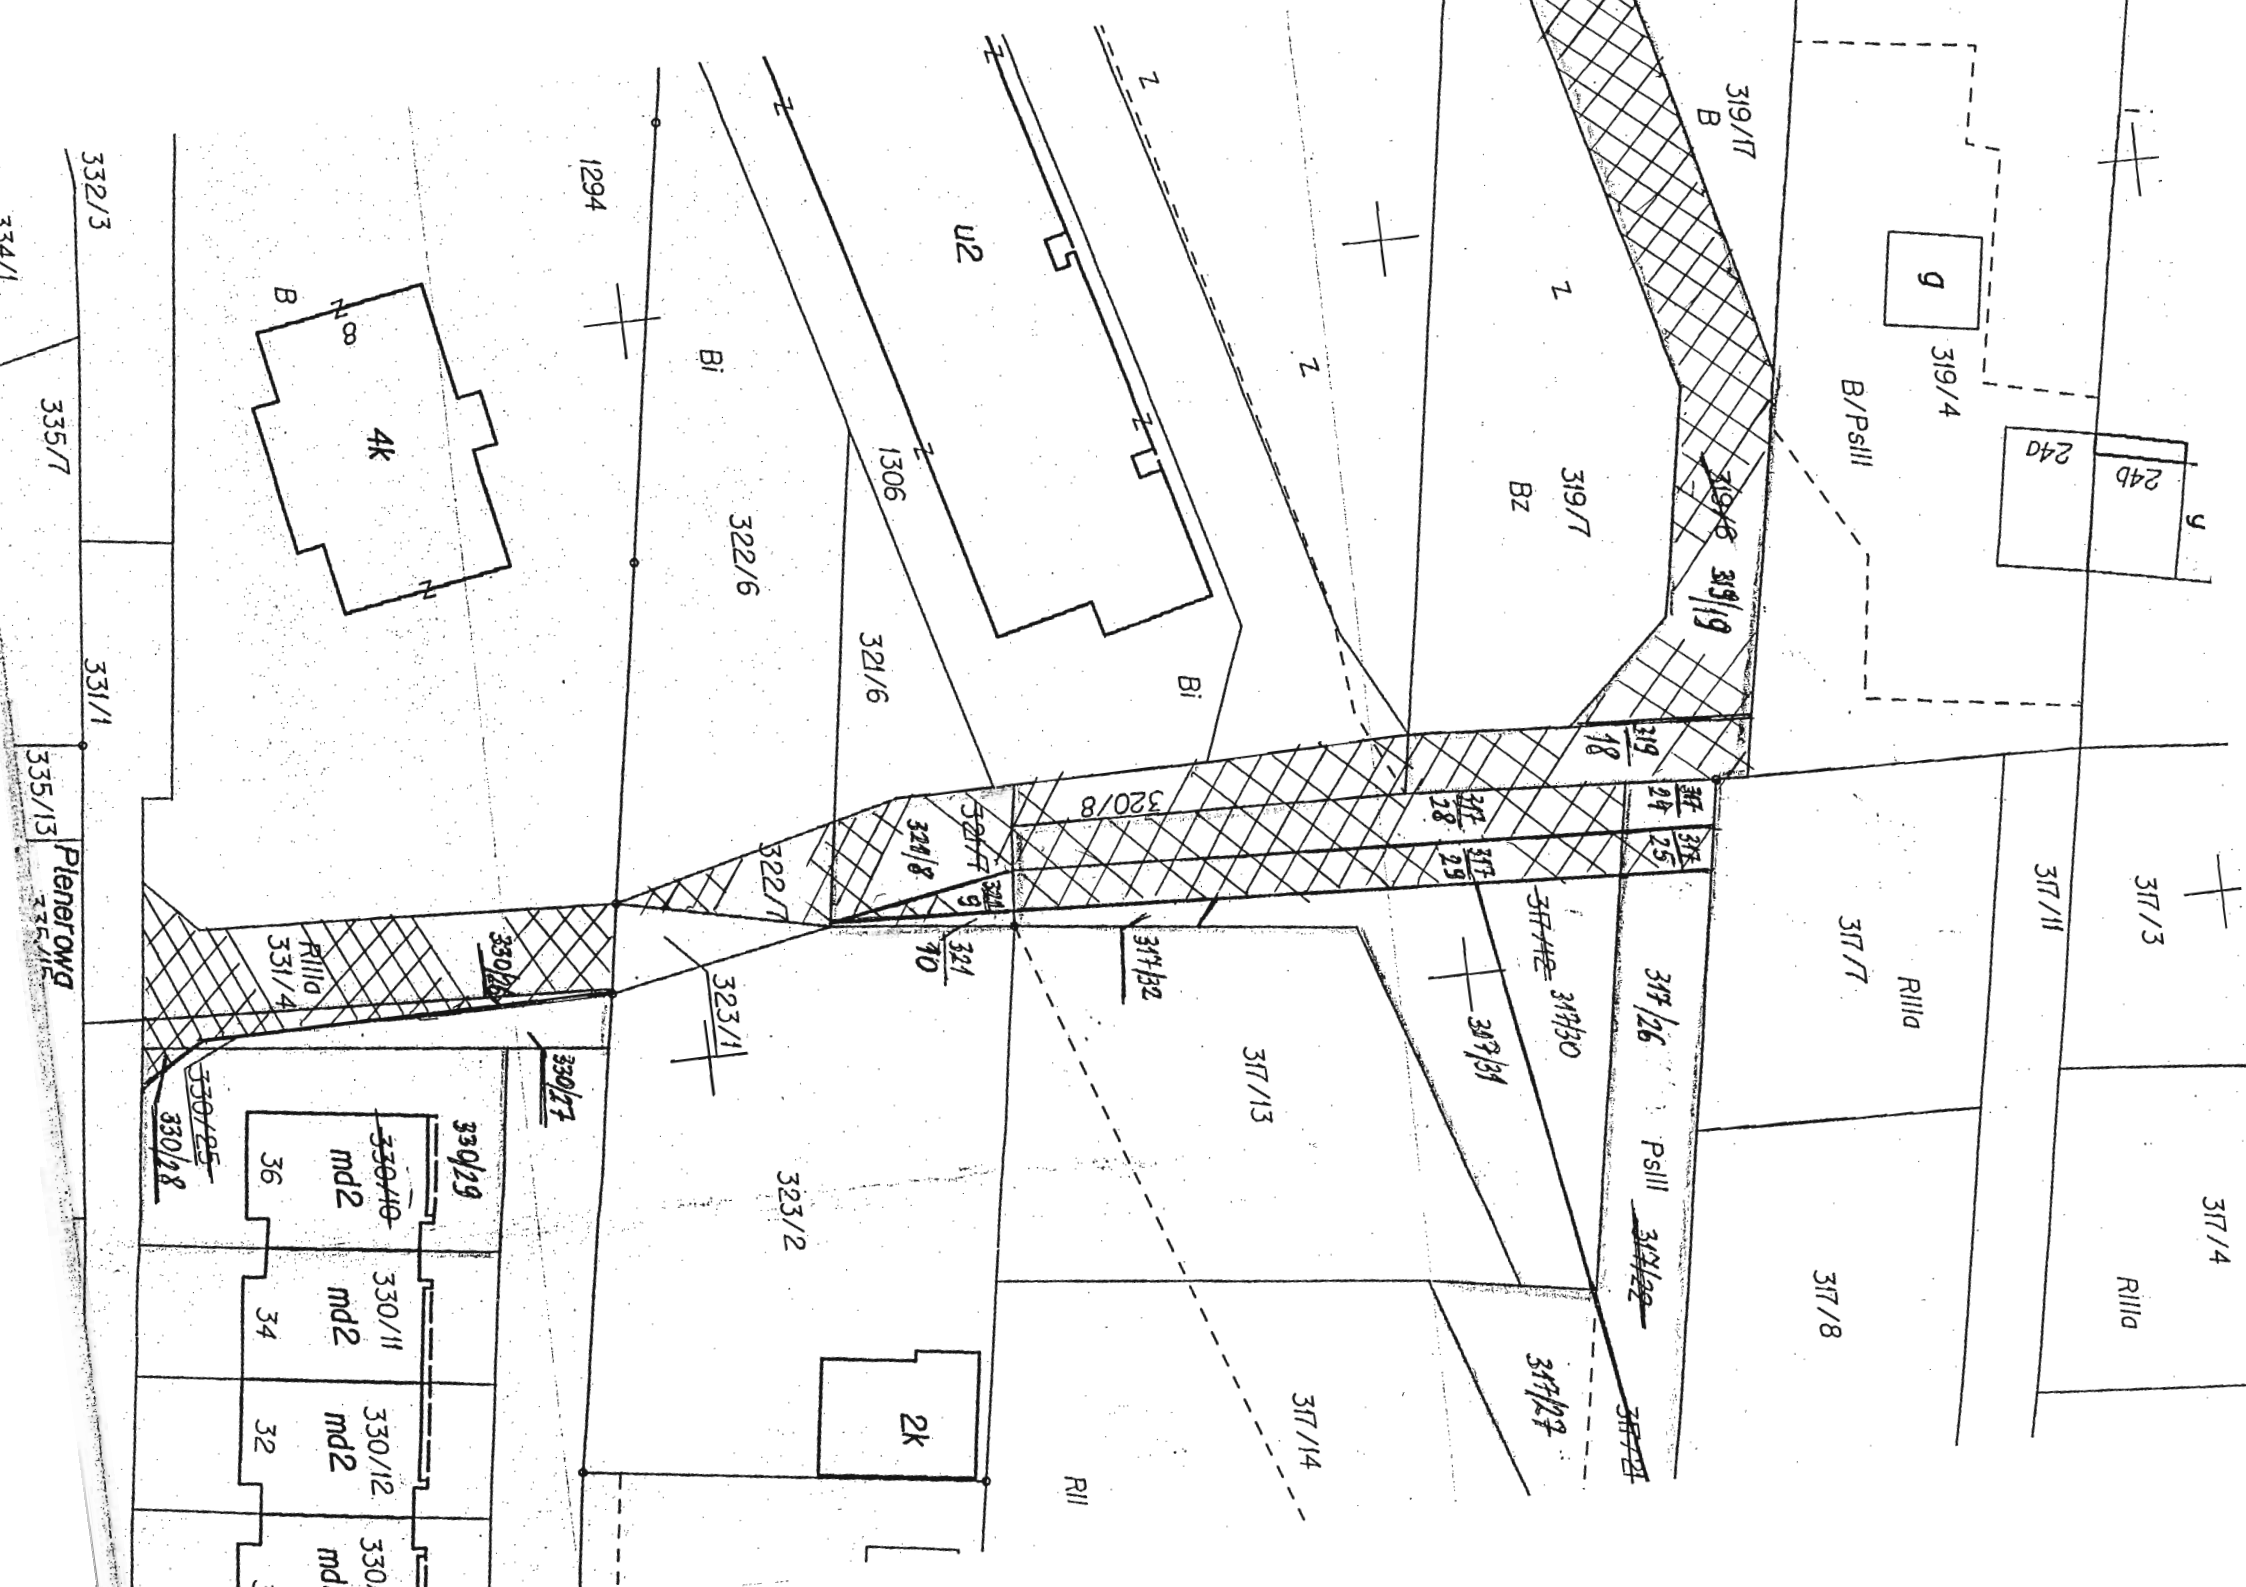

240  
24B  
24D  
y

g

319/4

B/PsIII

317/11

317/13

317/14

RIIId

317/7

RIIId

317/8

319/17  
B

z

319/7  
Bz

319/6  
319/19

319/18

319/24  
24

319/25  
25

319/26  
PsIII

319/28  
28

319/29  
29

319/30  
30

319/31  
31

319/32  
32

z

Bi

U2

1306

321/6

322/6

1294

Bi

322/7

324/8  
8

321/7  
7

321/70  
70

323/1  
1

323/2  
2

2K

RII

317/13

317/14

332/3

335/7

331/1

335/13

Plenerowg  
220/12

4K  
B

RIIId  
331/4

330/10  
md2  
36

330/11  
md2  
34

330/12  
md2  
32

330/13  
md

330/19


330/27

330/25  
330/28

Imię, nazwisko i podpis  
osoby reprezentującej organ:

*Zygmunt Pysz*  
ZASTĘPCA DYREKTORA  
WYDZIAŁU GEODEZJI

Jarostawa Dąbrowski

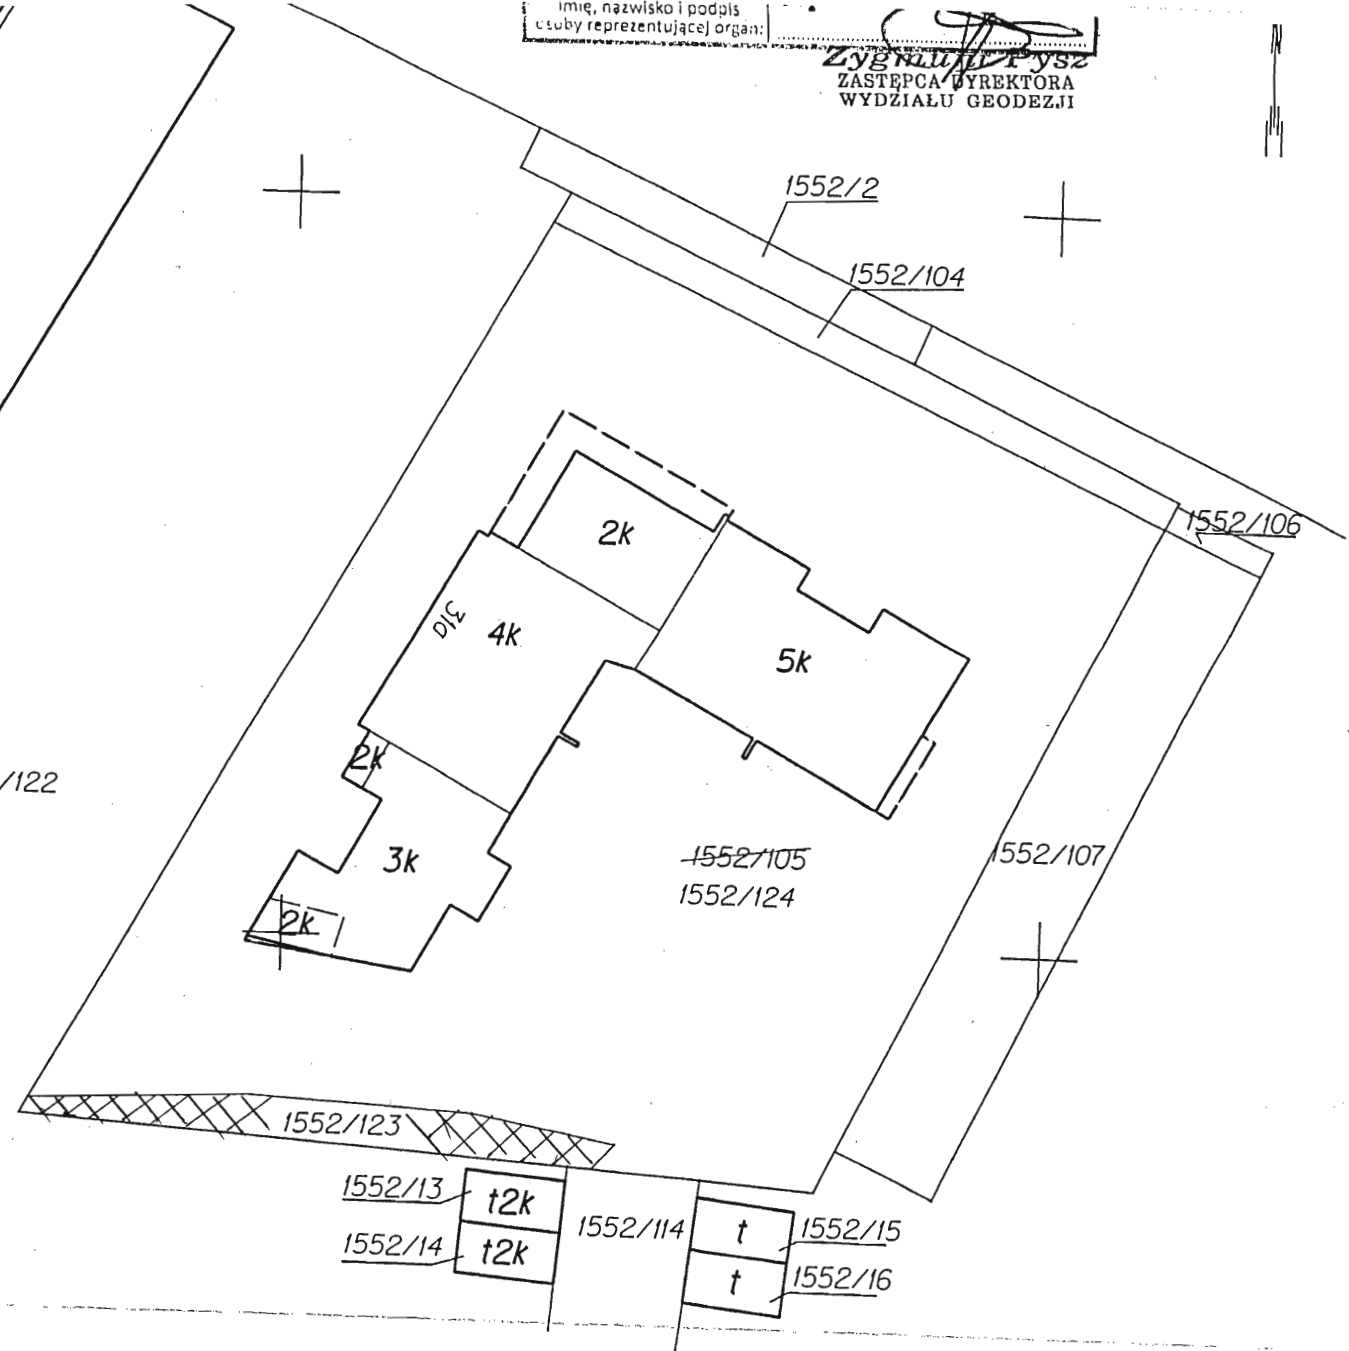

NINIEJSZY PROJEKT PODZIAŁU  
ZOSTAŁ ZATWIERDZONY DECYZJĄ  
PREZYDENTA MIASTA RZESZOWA

z dnia ..... 16.06.16 .....  
znak: 6E.11.6831.205.2016

Z up. PREZYDENTA MIASTA

*Piotr Korczykowski*  
KIEROWNIK ODDZIAŁU  
EWIDENCJI GRUNTÓW I BUDYNKÓW



