

UCHWAŁA NR XXXI/661/2016
RADY MIASTA RZESZOWA
z dnia 27 września 2016 r.

w sprawie wyrażenia zgody na zamianę nieruchomości

Działając na podstawie art.18 ust. 2 pkt 9 lit. „a” ustawy z dnia 8 marca 1990 r. o samorządzie gminnym (Dz. U. z 2016 r. poz. 446) i art. 15 ust.1 i 37 ust.2 pkt 4 ustawy z dnia 21 sierpnia 1997 r. o gospodarce nieruchomościami (Dz. U. z 2015 r. poz. 1774 z późn. zm.)

Rada Miasta Rzeszowa uchwała, co następuje:

§ 1.

Wyraża się zgodę na zamianę działki nr 1362 o pow. 0,2489 ha, położonej w obrębie 219 Rzeszów-Wilkowyja Płd., objętej księgą wieczystą RZ1Z/00165804/6, stanowiącej własność Gminy Miasta Rzeszów na część działki nr 1238/4 w obr. 214, oznaczonej we wstępnym projekcie podziału jako działki nr 1238/7 o pow. 0,0790 ha i 1238/8 o pow. 0,1750 ha, położonej w obrębie 214 Rzeszów-Staroniwa II, objętej księgą wieczystą RZ1Z/00148163/5, stanowiącej własność Parafii Rzymskokatolickiej p.w. św. Wojciecha i św. Stanisława – (Fara) w Rzeszowie.

§ 2.

Traci moc uchwała Rady Miasta Rzeszowa Nr XXX/642/2016 z dnia 30 sierpnia 2016 r.

§ 3.

Wykonanie uchwały powierza się Prezydentowi Miasta Rzeszowa.

§ 4.

Uchwała wchodzi w życie z dniem podjęcia.

Przewodniczący
Rady Miasta Rzeszowa


Andrzej Dec


UZASADNIENIE

Działka nr 1238/4 w obr. 214 o pow. 1,2515 ha została zwrócona poprzedniemu właścicielowi, Parafii Rzymskokatolickiej p.w. św. Wojciecha i św. Stanisława – (Fara) w Rzeszowie decyzją Starosty Leżajskiego znak: GN-6821.3.8.2015 z dnia 09.06.2016 r. Nieruchomość położona jest w terenie objętym MPZP nr 71/1/2004 na osiedlu Krakowska Południe w konturze ZP – ogólnodostępna zieleń parkowa.

Na części zwróconej nieruchomości, oznaczonej na wstępnym projekcie podziału jako działki nr 1238/7 o pow. 0,0790 ha i 1238/8 o pow. 0,1750 ha w obrębie 214 Rzeszów-Staroniwa II znajduje się boisko do koszykówki i plac zabaw.

Działka 1362 o pow. 0,2489 ha w obr. 219 Rzeszów-Wilkowyja Płd. położona jest w terenie objętym MPZP Nr 90/20/2004 „Wilkowyja-Kamionka w konturach 1U-zabudowa usługowa i 2KDL – droga publiczna lokalna.

Pozyskanie przez Gminę działek, na których znajduje się boisko do koszykówki i plac zabaw jest niezbędne do prawidłowego funkcjonowania osiedla Krakowska - Południe.

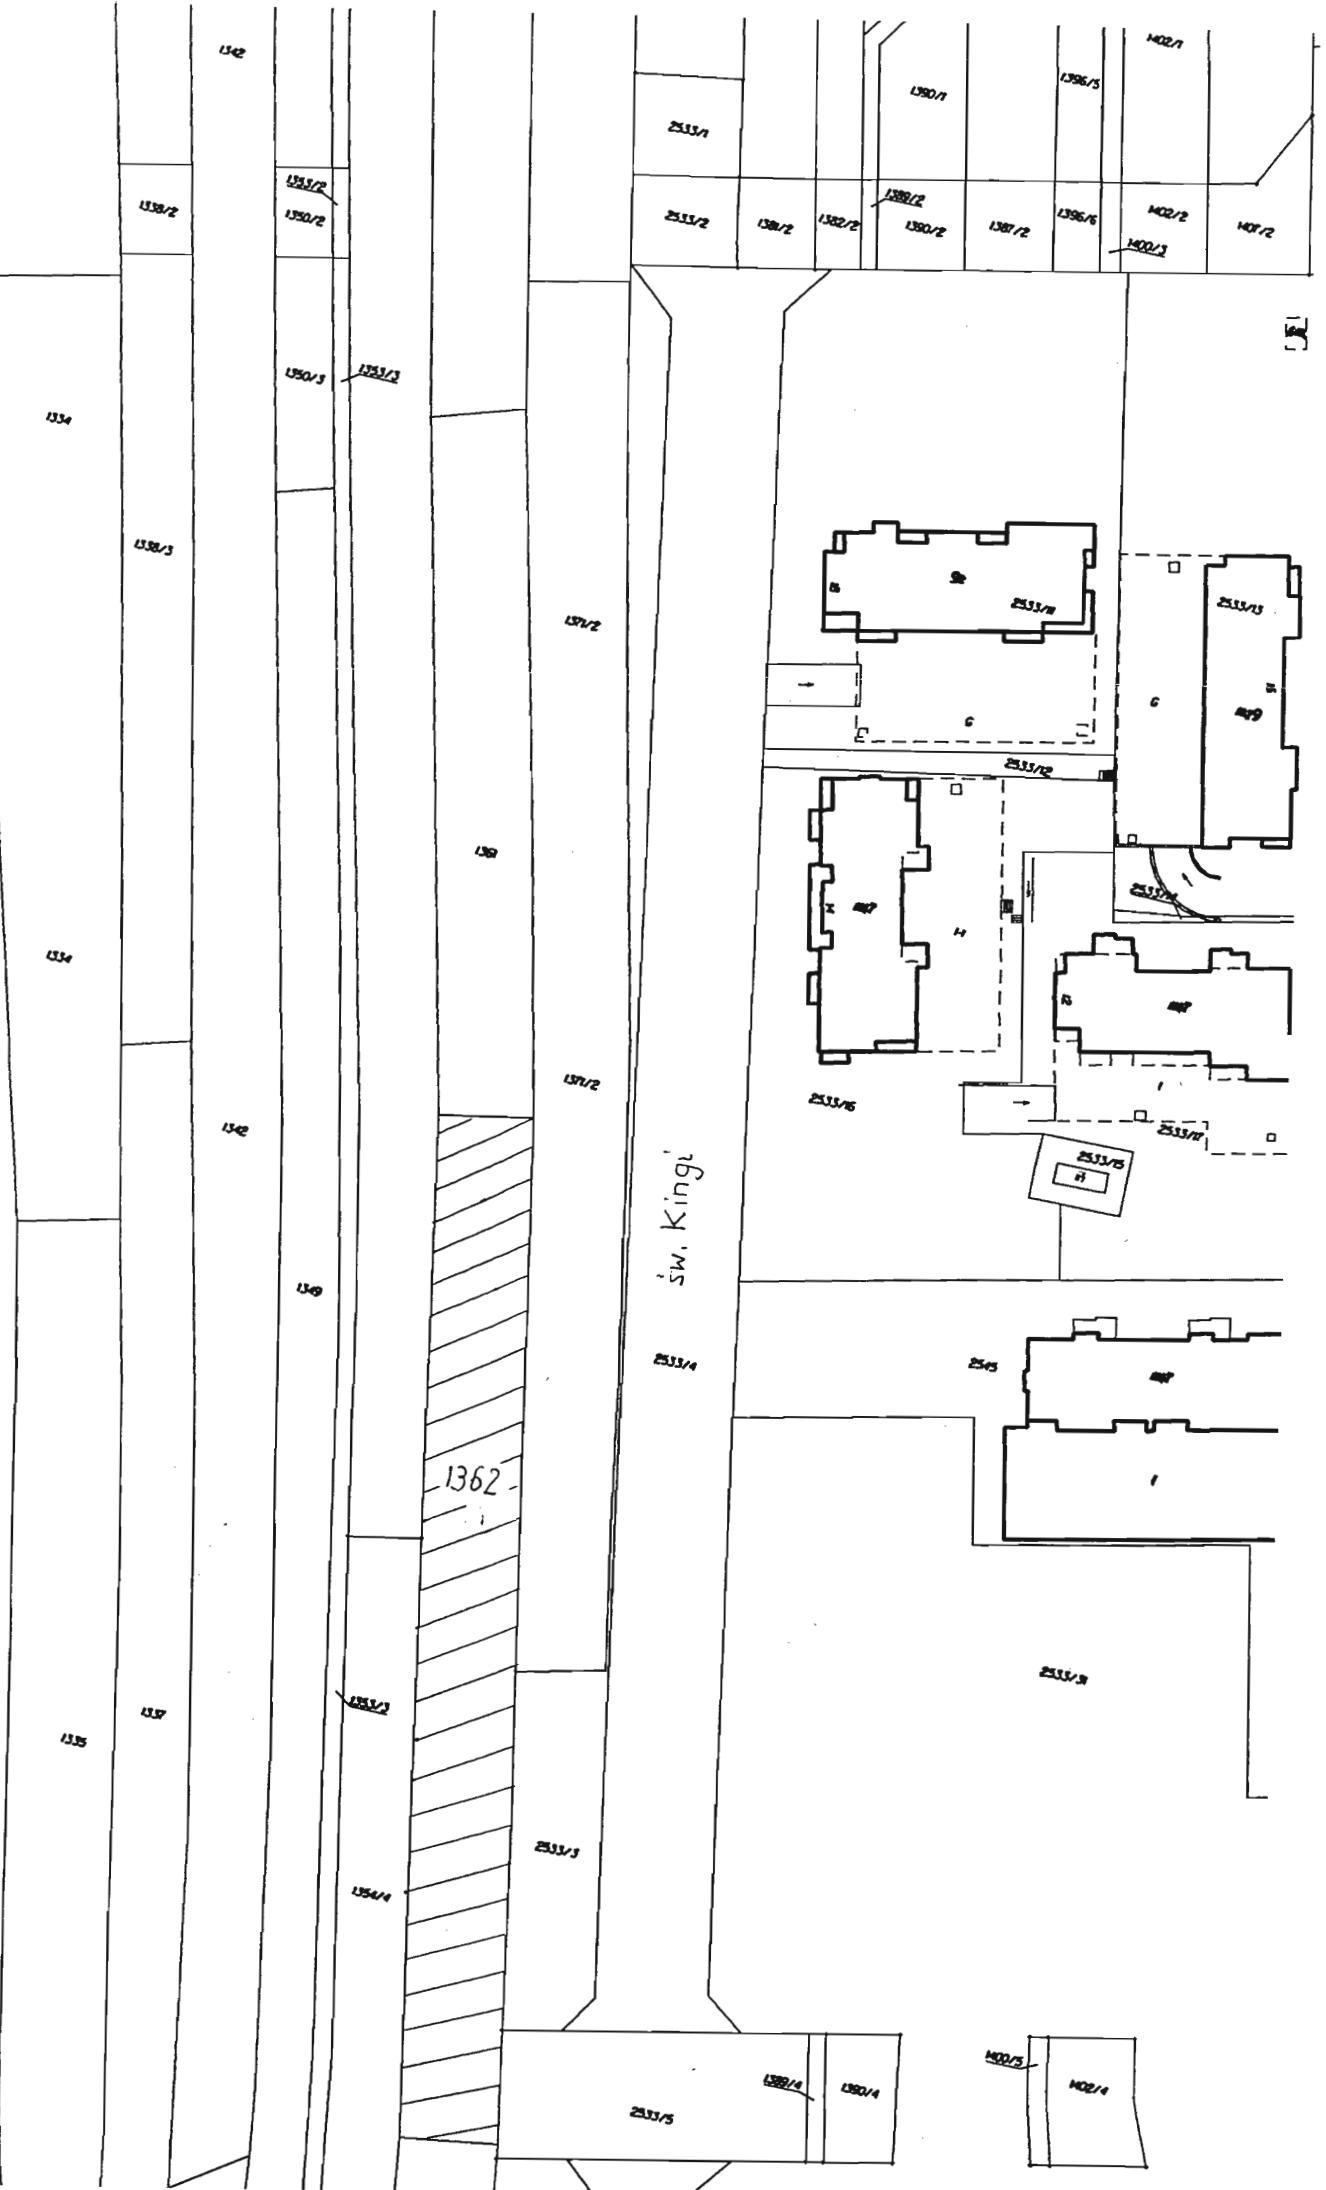

1238/4 obr.214
kała 1:500
1.125.29.19.4.3

ła z podziału dz.1238/2 obr.214 obj.KW RZ1Z/00148163/5
ha, 1238/8 o pow. 0.1750ha, 1238/9 o pow.0.9975ha.
Wykonawca:

GEODETA UPRAWNIONY
mgr inż. Stanisław Hanżl
85-505 Rzeszów, ul. Szyłkowska 97
tel. 85-62-31-71, fax 85-677-058
zaw. GUK nr 3719

