






UWARUNKOWANIA WYNIKAJĄCE  
Z WYSTĘPOWANIA OBIEKTÓW  
I TERENÓW CHRONIONYCH NA PODSTAWIE  
PRZEPISÓW SZCZEGÓLNYCH  
W ZAKRESIE ELEMENTÓW ŚRODOWISKA  
KULTUROWEGO I KRAJOBRAZU

-  STANOWISKA ARCHEOLOGICZNE WPISANE DO REJESTRU ZABYTEKÓW
-  ZESPOŁY URBANISTYCZNE MIASTA WPISANE DO REJESTRU ZABYTEKÓW
-  CMENTARZE WPISANE DO REJESTRU ZABYTEKÓW
-  OBSZAR OBJĘTY ZMIANĄ STUDIUM NR 18/4/2007 W CZĘŚCI A



ZALĄCZNIK GRAFICZNY NR 12  
DO UCHWAŁY NR XXXVII/113/2000  
RADY MIASTA RZESZOWA  
Z DNIA 4 LIPCA 2000 R.  
Z PÓŹNIEJSZYMI ZMIANAMI

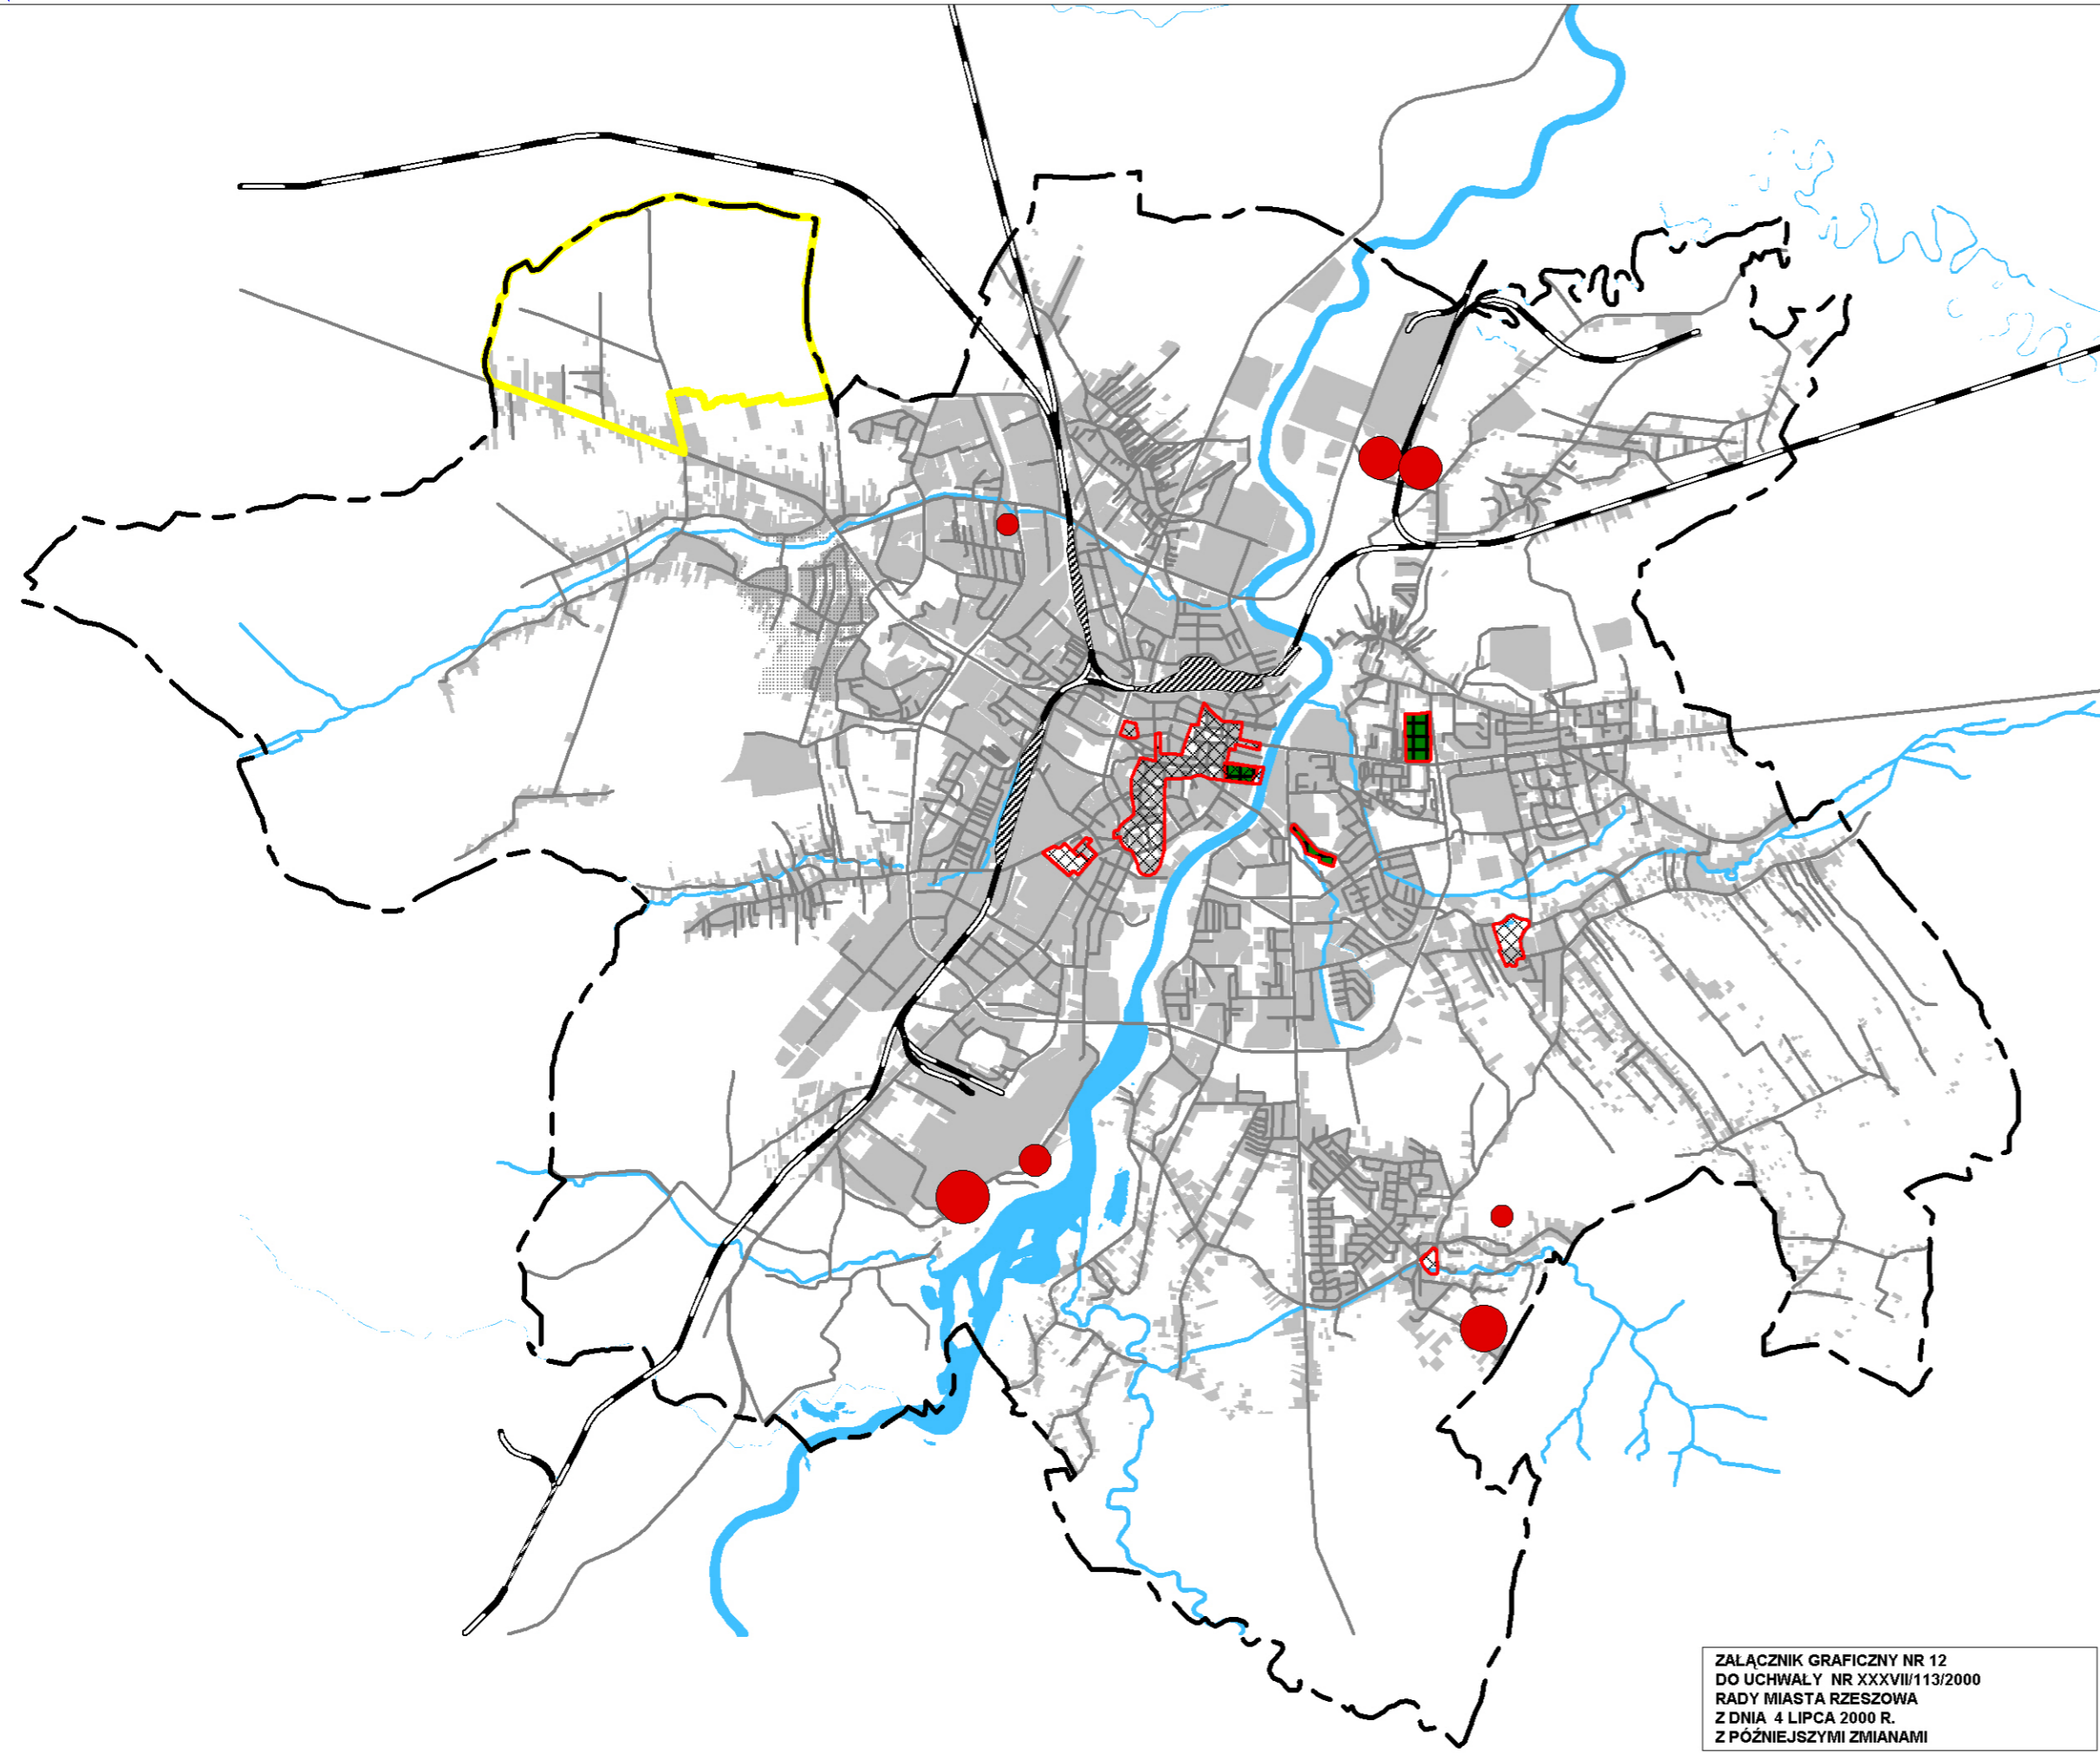

GLÓWNY PROJEKTANT STUDIUM  
mgr inż. arch. Anna Rafińczuk