








UWARUNKOWANIA WYNIKAJĄCE Z ISTNIEJĄCEJ
STRUKTURY FUNKCJONALNO - PRZESTRZENNEJ

-  OBSZAR STREFY MIEJSKIEJ
-  OBSZARY KSZTAŁTUJĄCEJ SIĘ STREFY MIEJSKIEJ
-  OBSZARY OSIEDLI MIESZKANIOWYCH I OSADNICTWA
O CHARAKTERZE RURALISTYCZNYM
-  OBSZAR OBJĘTY ZMIANĄ STUDIUM NR 18/4/2007 W CZĘŚCI A

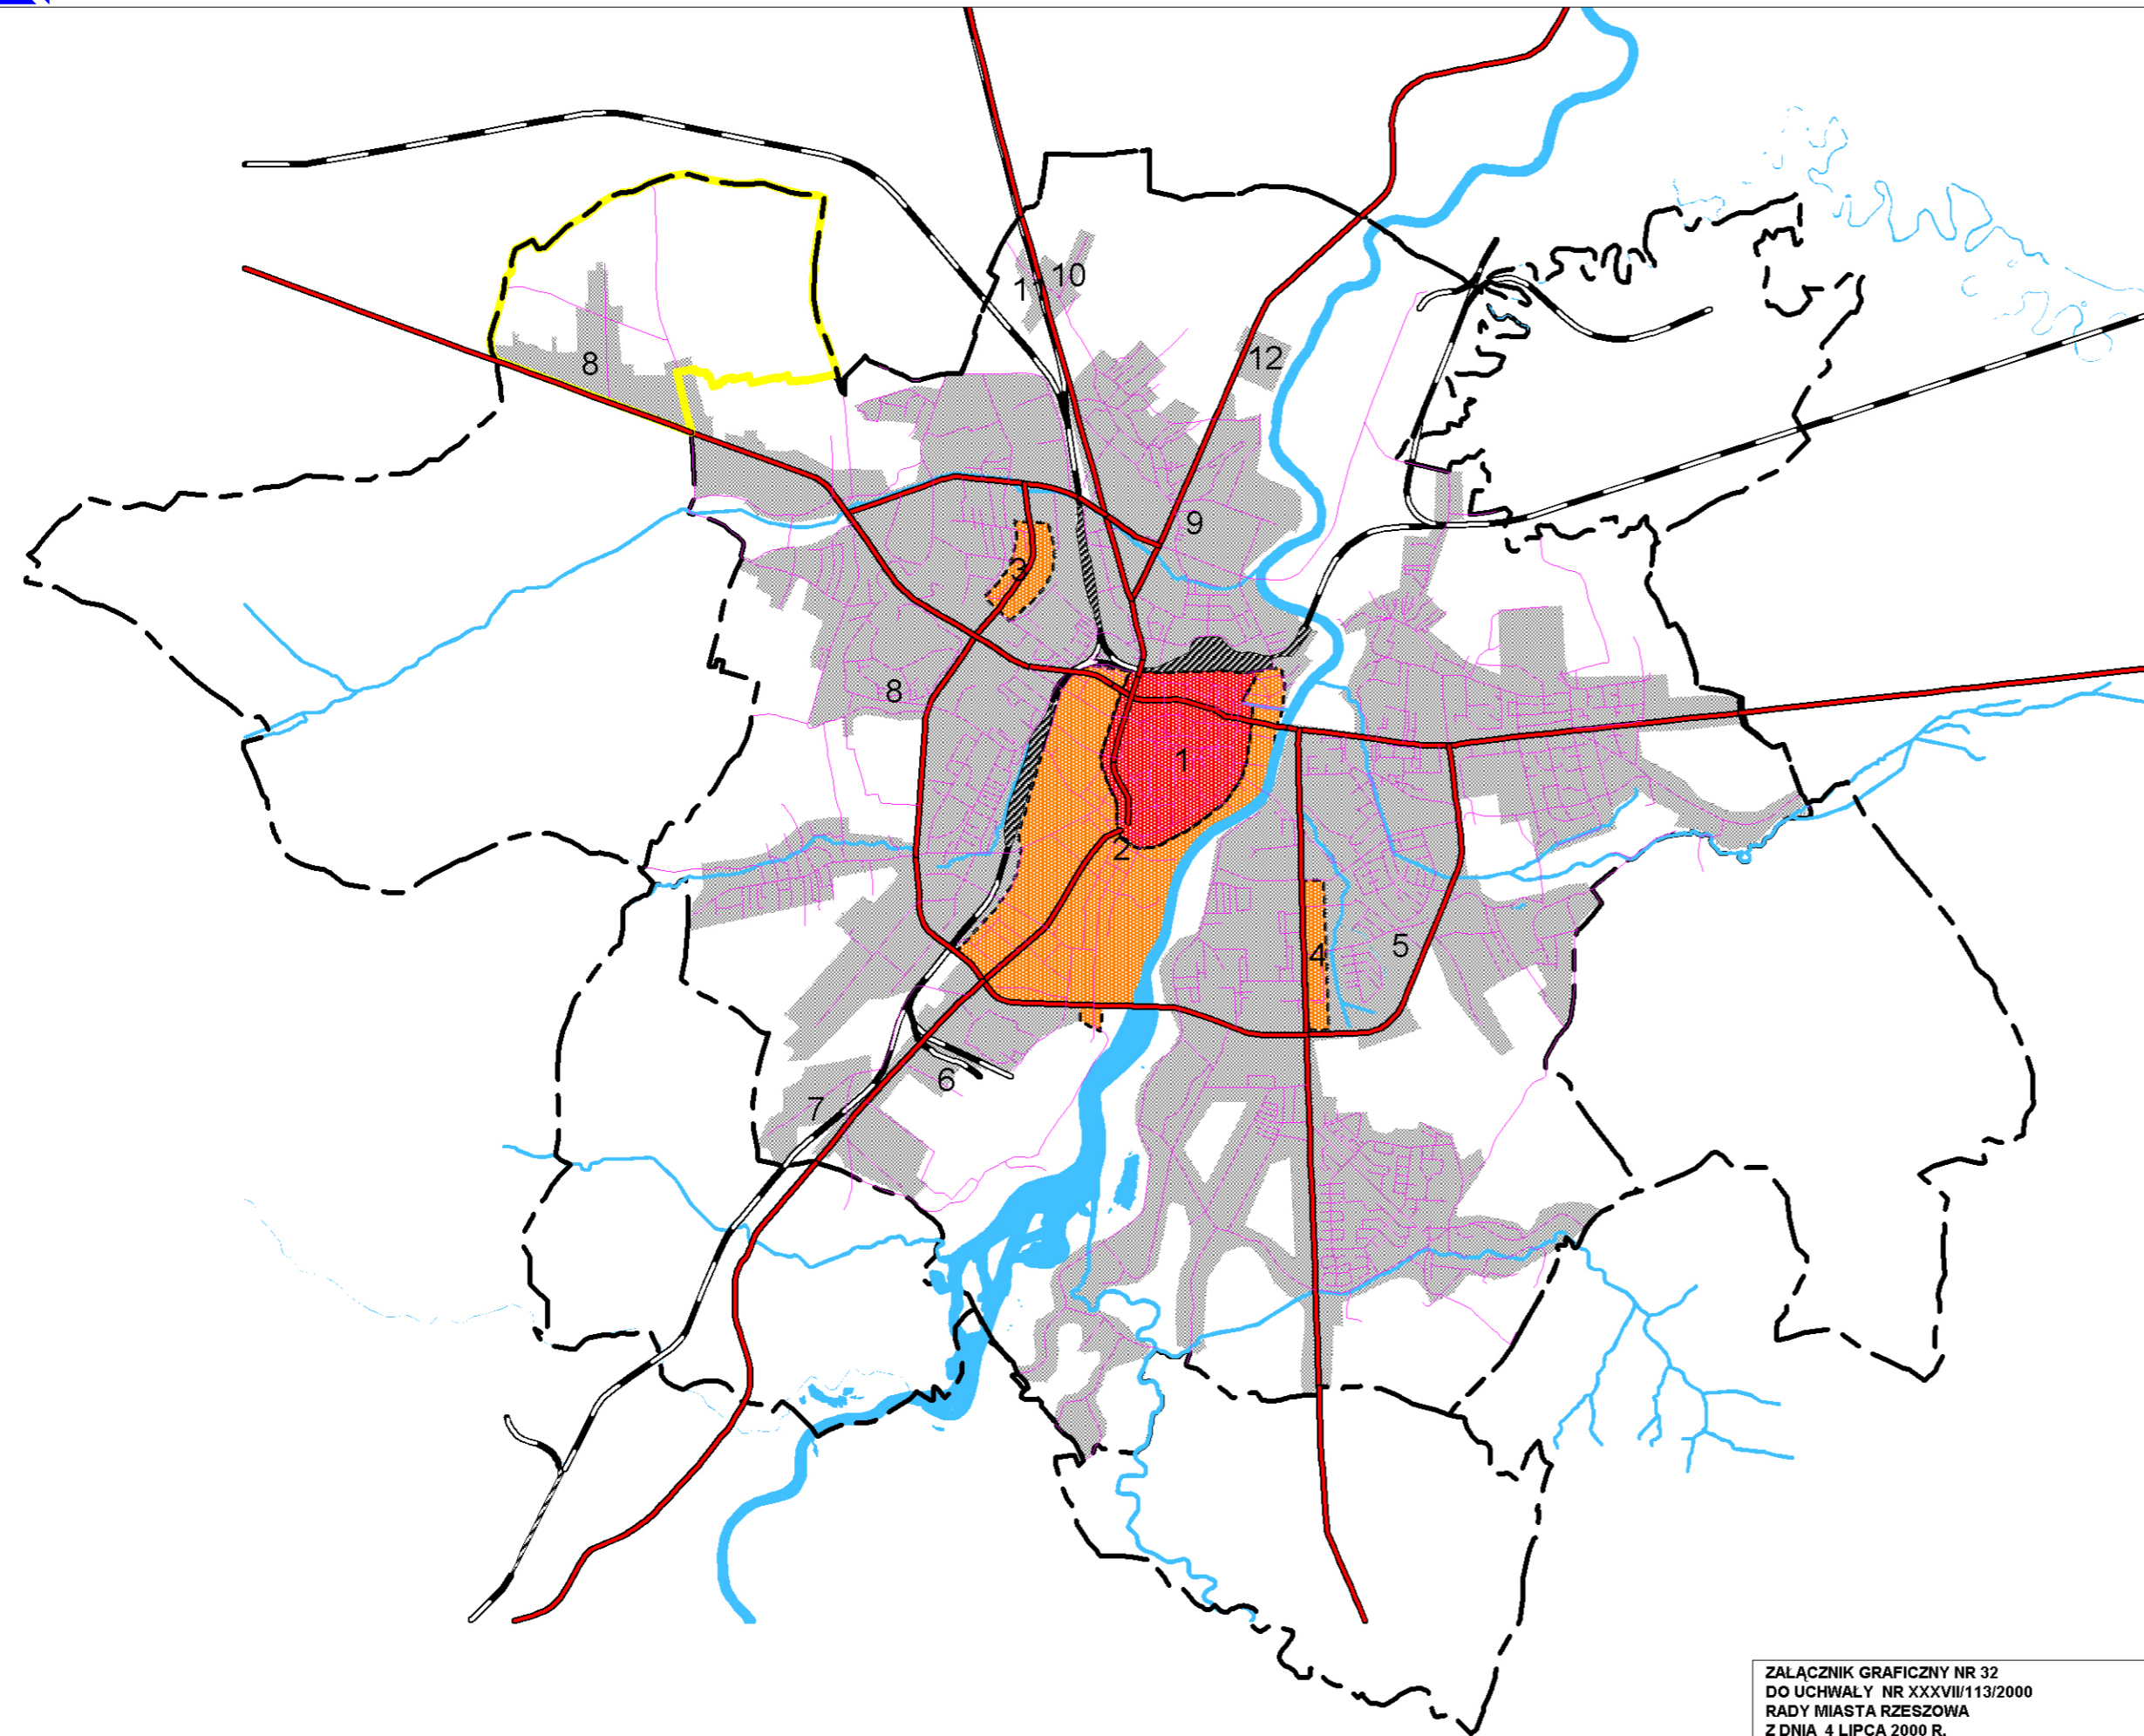

ZAŁĄCZNIK GRAFICZNY NR 32
DO UCHWAŁY NR XXXVIII/113/2000
RADY MIASTA RZESZOWA
Z DNIA 4 LIPCA 2000 R.
Z PÓŹNIEJSZYMI ZMIANAMI