




UWARUNKOWANIA WYNIKAJĄCE Z ZADAŃ
SŁUŻĄCYCH REALIZACJI PONADLOKALNYCH
CELÓW PUBLICZNYCH

 TERENY POD REALIZACJĘ PONADLOKALNYCH
CELÓW PUBLICZNYCH

 GRANICA MIASTA

 OBSZAR OBJĘTY ZMIANĄ STUDIUM NR 18/4/2007 W CZĘŚCI A

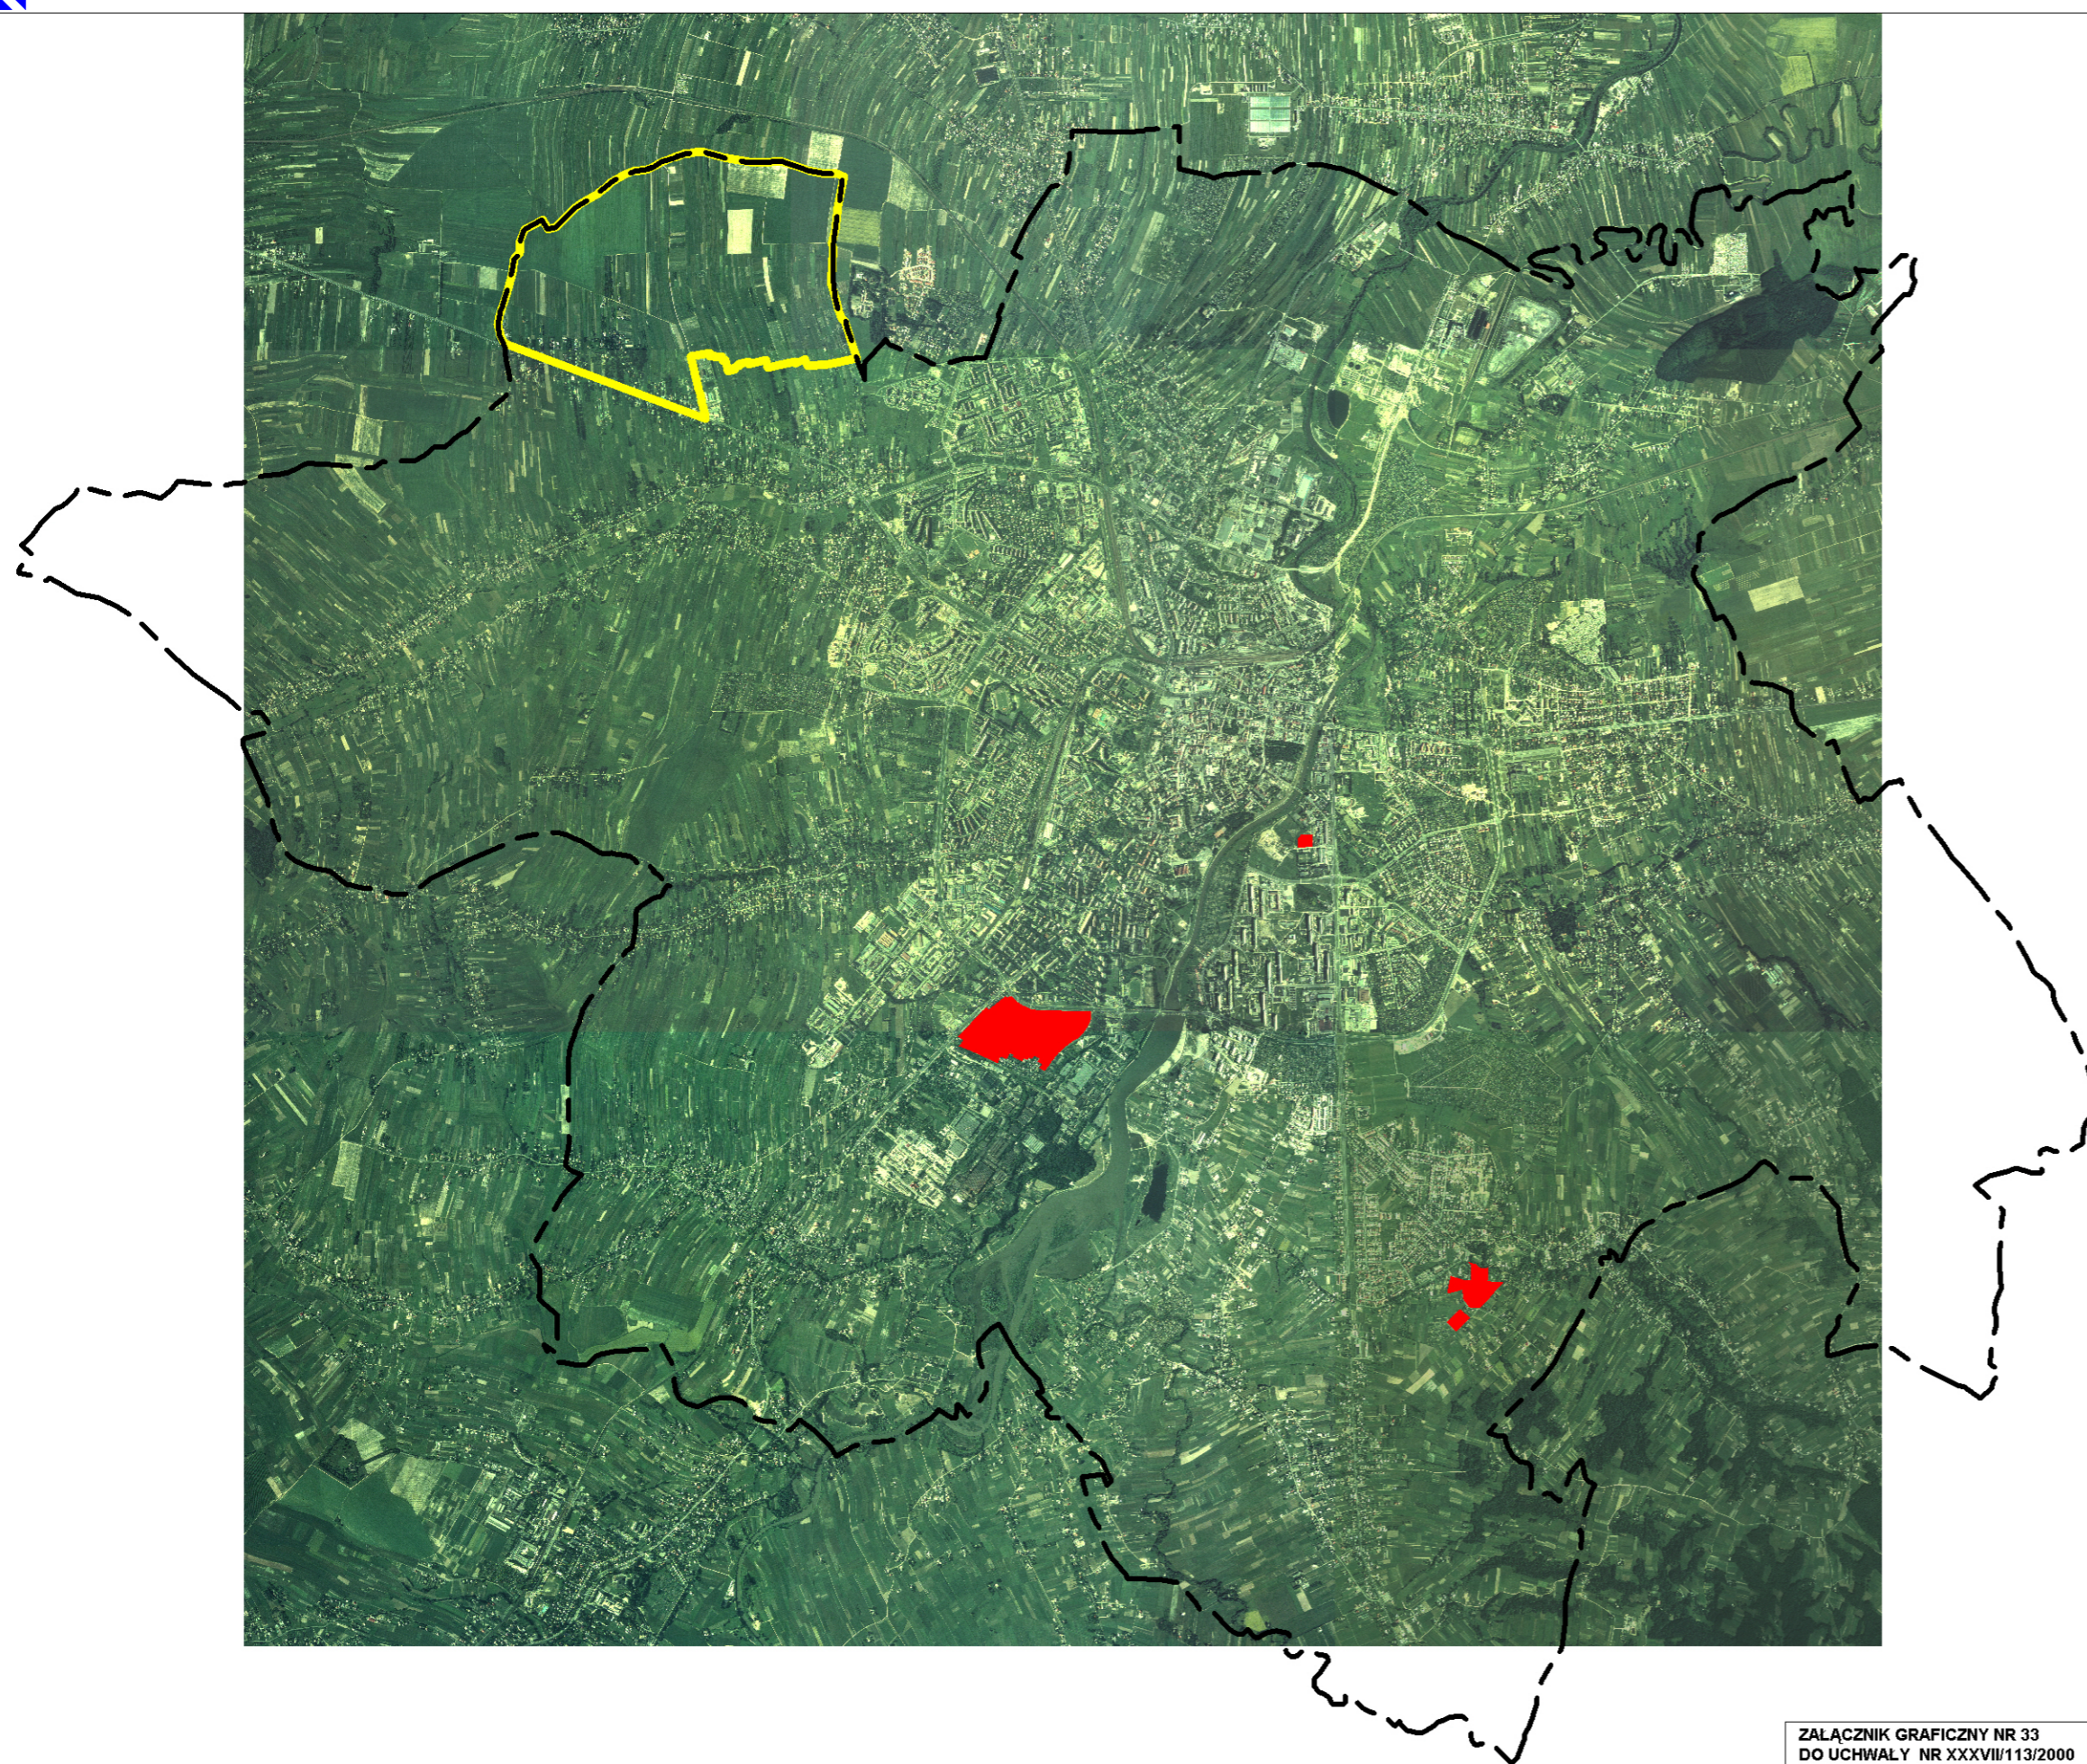

ZALĄCZNIK GRAFICZNY NR 33
DO UCHWAŁY NR XXXVIII/113/2000
RADY MIASTA RZESZOWA
Z DNIA 4 LIPCA 2000 R.
Z PÓŹNIEJSZYMI ZMIANAMI