


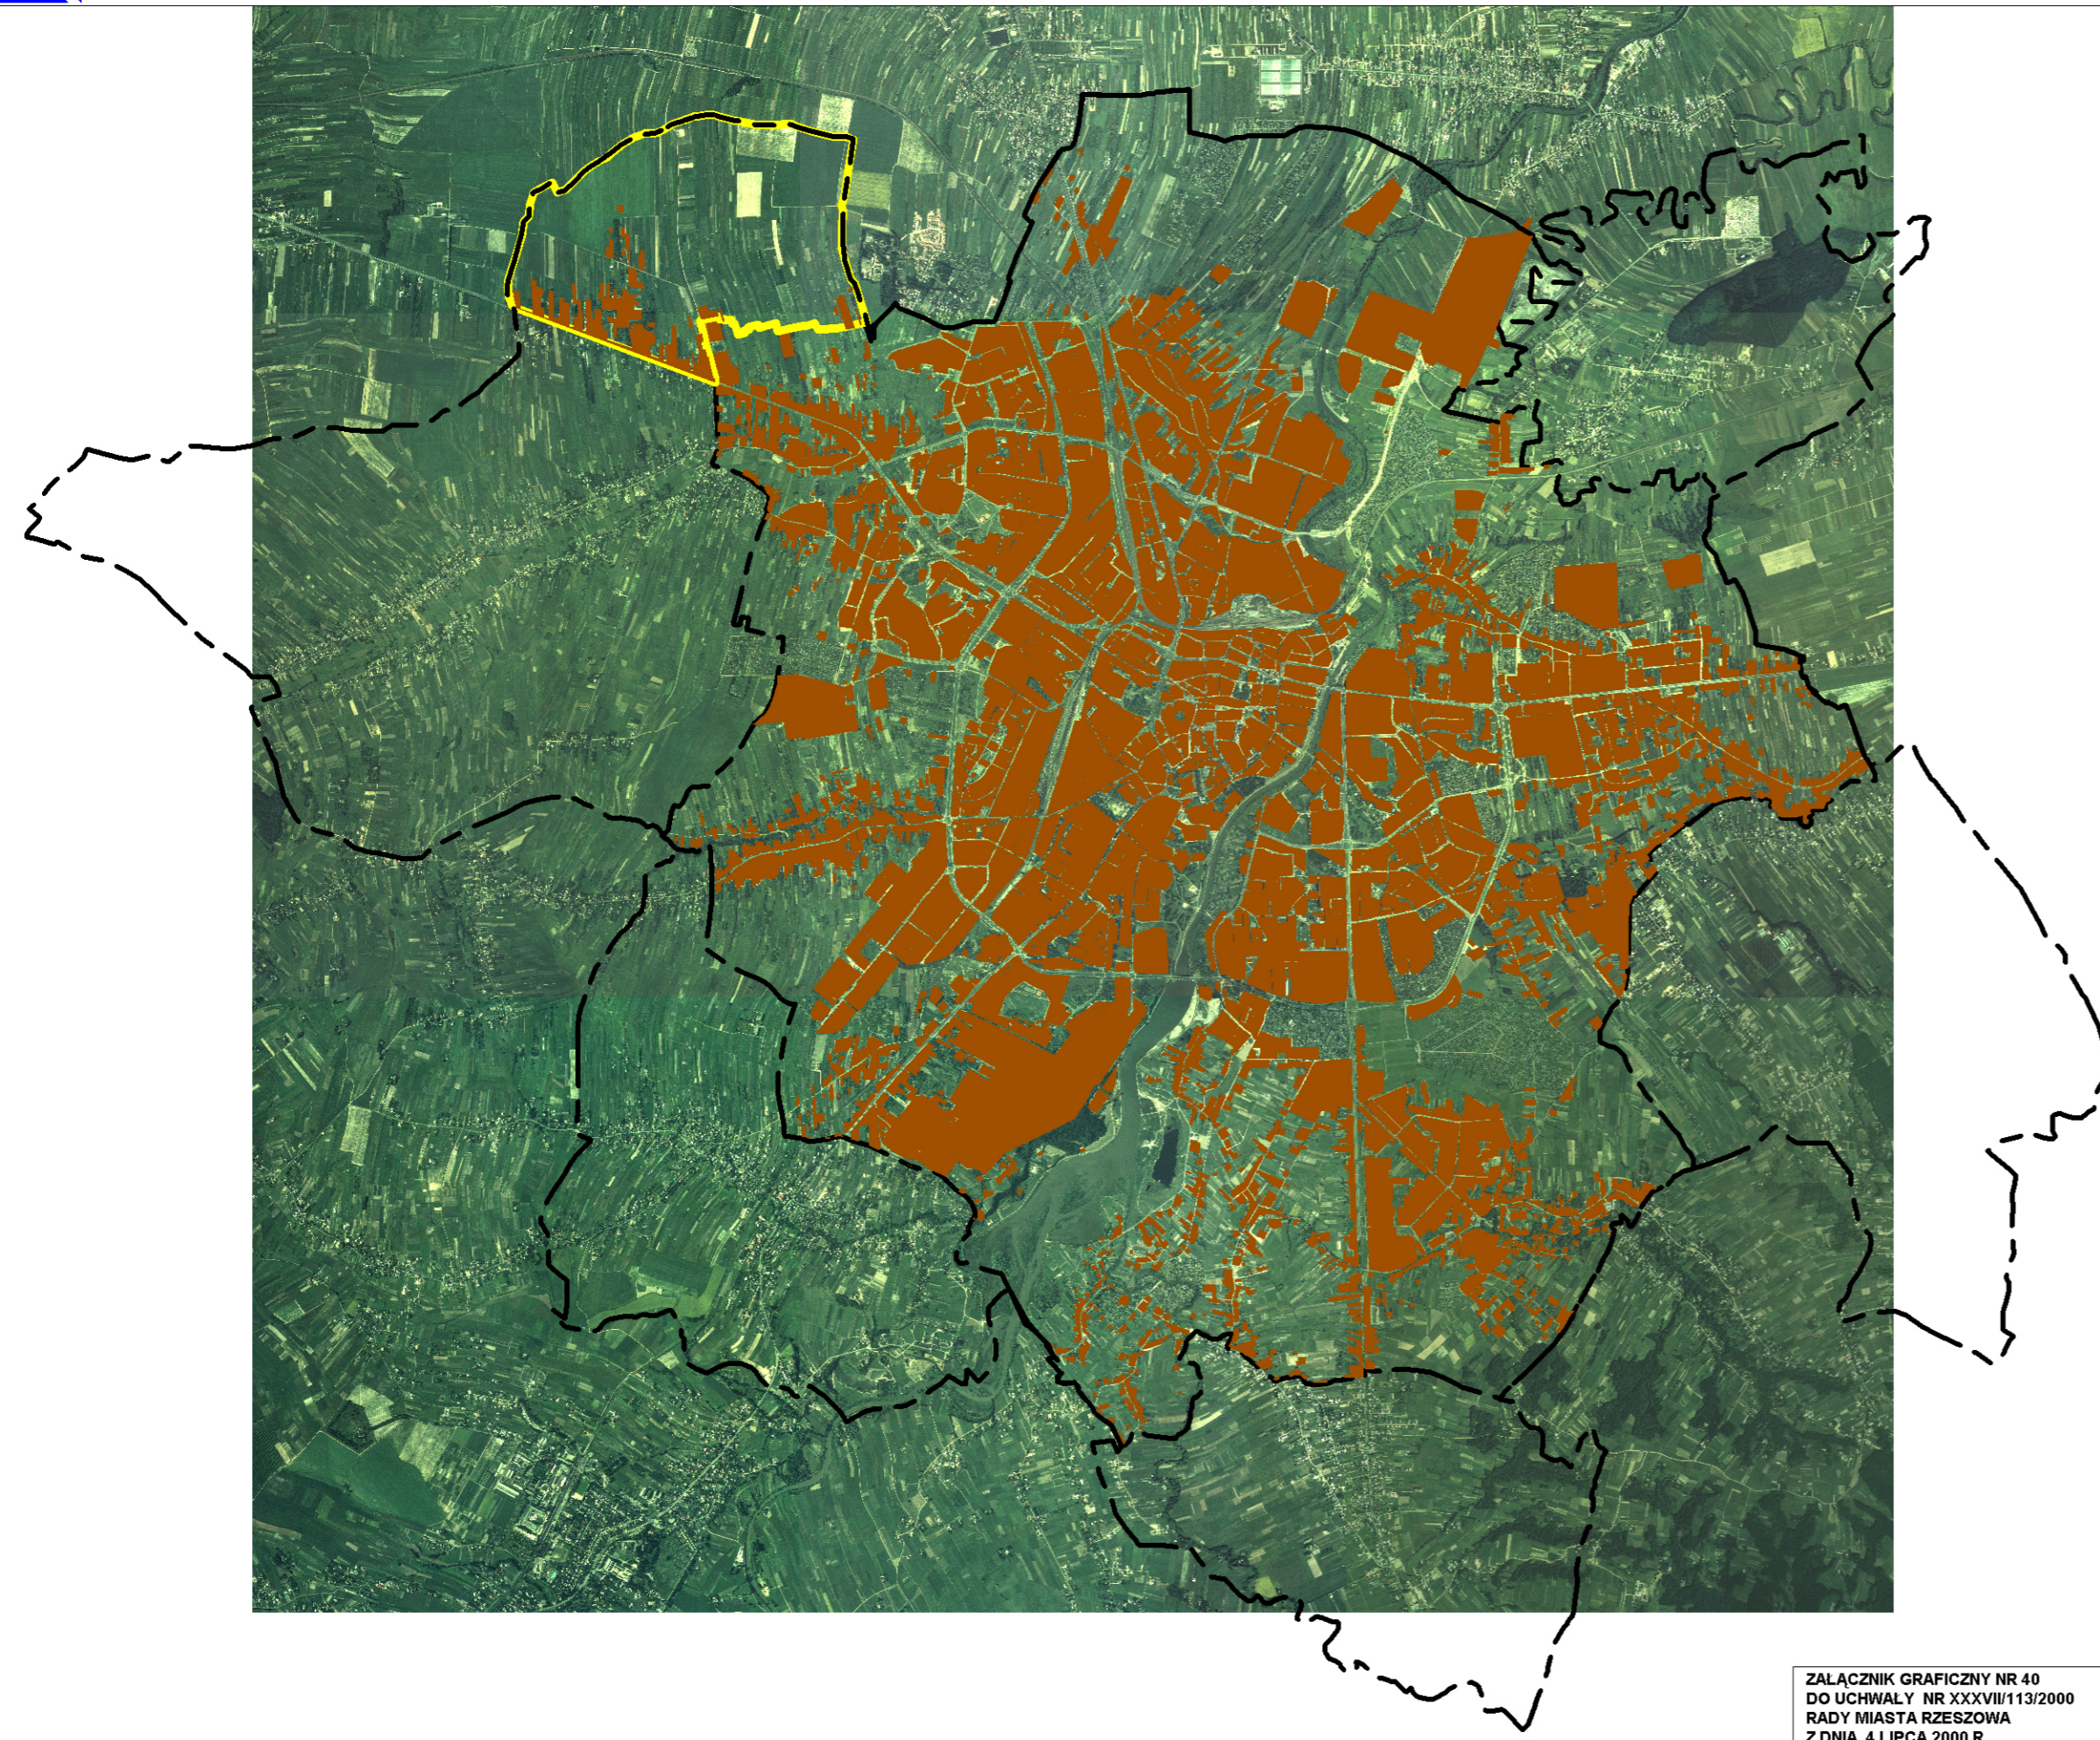




OBSZARY ZABUDOWANE

-  OBSZARY ZABUDOWANE
-  GRANICA MIASTA
-  OBSZAR OBJĘTY ZMIANĄ STUDIUM NR 18/4/2007 W CZĘŚCI A



ZALĄCZNIK GRAFICZNY NR 40
DO UCHWAŁY NR XXXVII/113/2000
RADY MIASTA RZESZOWA
Z DNIA 4 LIPCA 2000 R.
Z PÓŹNIEJSZYMI ZMIANAMI



GLÓWNY PROJEKTANT STUDIUM
mgr inż. arch. Anna Raićzuk