


KIERUNKI ROZWOJU KOMUNIKACJI  
( I ETAP REALIZACJI )

ISTNIEJĄCE / PROJEKTOWANE

- |  |  |
|--|--|
|  | AUTOSTRADA (A - 4)                                       |
|  | DROGA SZYBKIEGO RUCHU (S 19)                             |
|  | WARIANTOWE PRZEBIEGI TRAS                                |
|  | ULICE GŁÓWNE RUCHU PRZYSPIESZONEGO                       |
|  | ULICE GŁÓWNE   |
|  | ULICE ZBIORCZE   |
|  | WAŻNIEJSZE ULICE LOKALNE                                 |
|  | POZOSTAŁE ULICE LOKALNE I ULICE DOJAZDOWE                |
|  | WEZŁY  |
|  | DROGI KRAJOWE<br>DROGA WOJEWÓDZKA<br>DROGI POWIATOWE     |
|  | GARAŻE   |
|  | DWORCE PKS, PKP  |
|  | ZAJEZDNI MPK   |
|  | PRZYSTANKI PKP   |
|  | PARKINGI   |
|  | PARKINGI STRATEGICZNE                                    |
|  | TERENY ZAINWESTOWANE                                     |
|  | TERENY MOŻLIWE DO ZAINWESTOWANIA                         |
|  | MIĘJSKI SYSTEM PRZYRODNICZY                              |
|  | TERENY ZIELENI O WAŻNYCH<br>FUNKCJACH PRZYRODNICZYCH     |
|  | CIEKI WODNE  |
|  | GŁÓWNY ZBIORNIK WÓD PODZIEMNYCH NR 425                   |
|  | STREFA OCHRONNA GZWP                                     |
|  | TERENY ZALEWANE WODAMI Q1, Q5                            |
|  | ŚCIEŻKI ROWEROWE   |
|  | ISTNIEJĄCE   |
|  | PROPONOWANE / ALTERNATYWNE                               |
|  | WZDŁUŻ TRAS KOMUNIKACYJNYCH                              |
|  | PIESZO - ROWEROWE W ZIELENI                              |
|  | PIESZE   |
|  | OBSZAR OBJEKTU ZMIANA STUDIUM<br>NR 18/4/2007 W CZĘŚCI A |

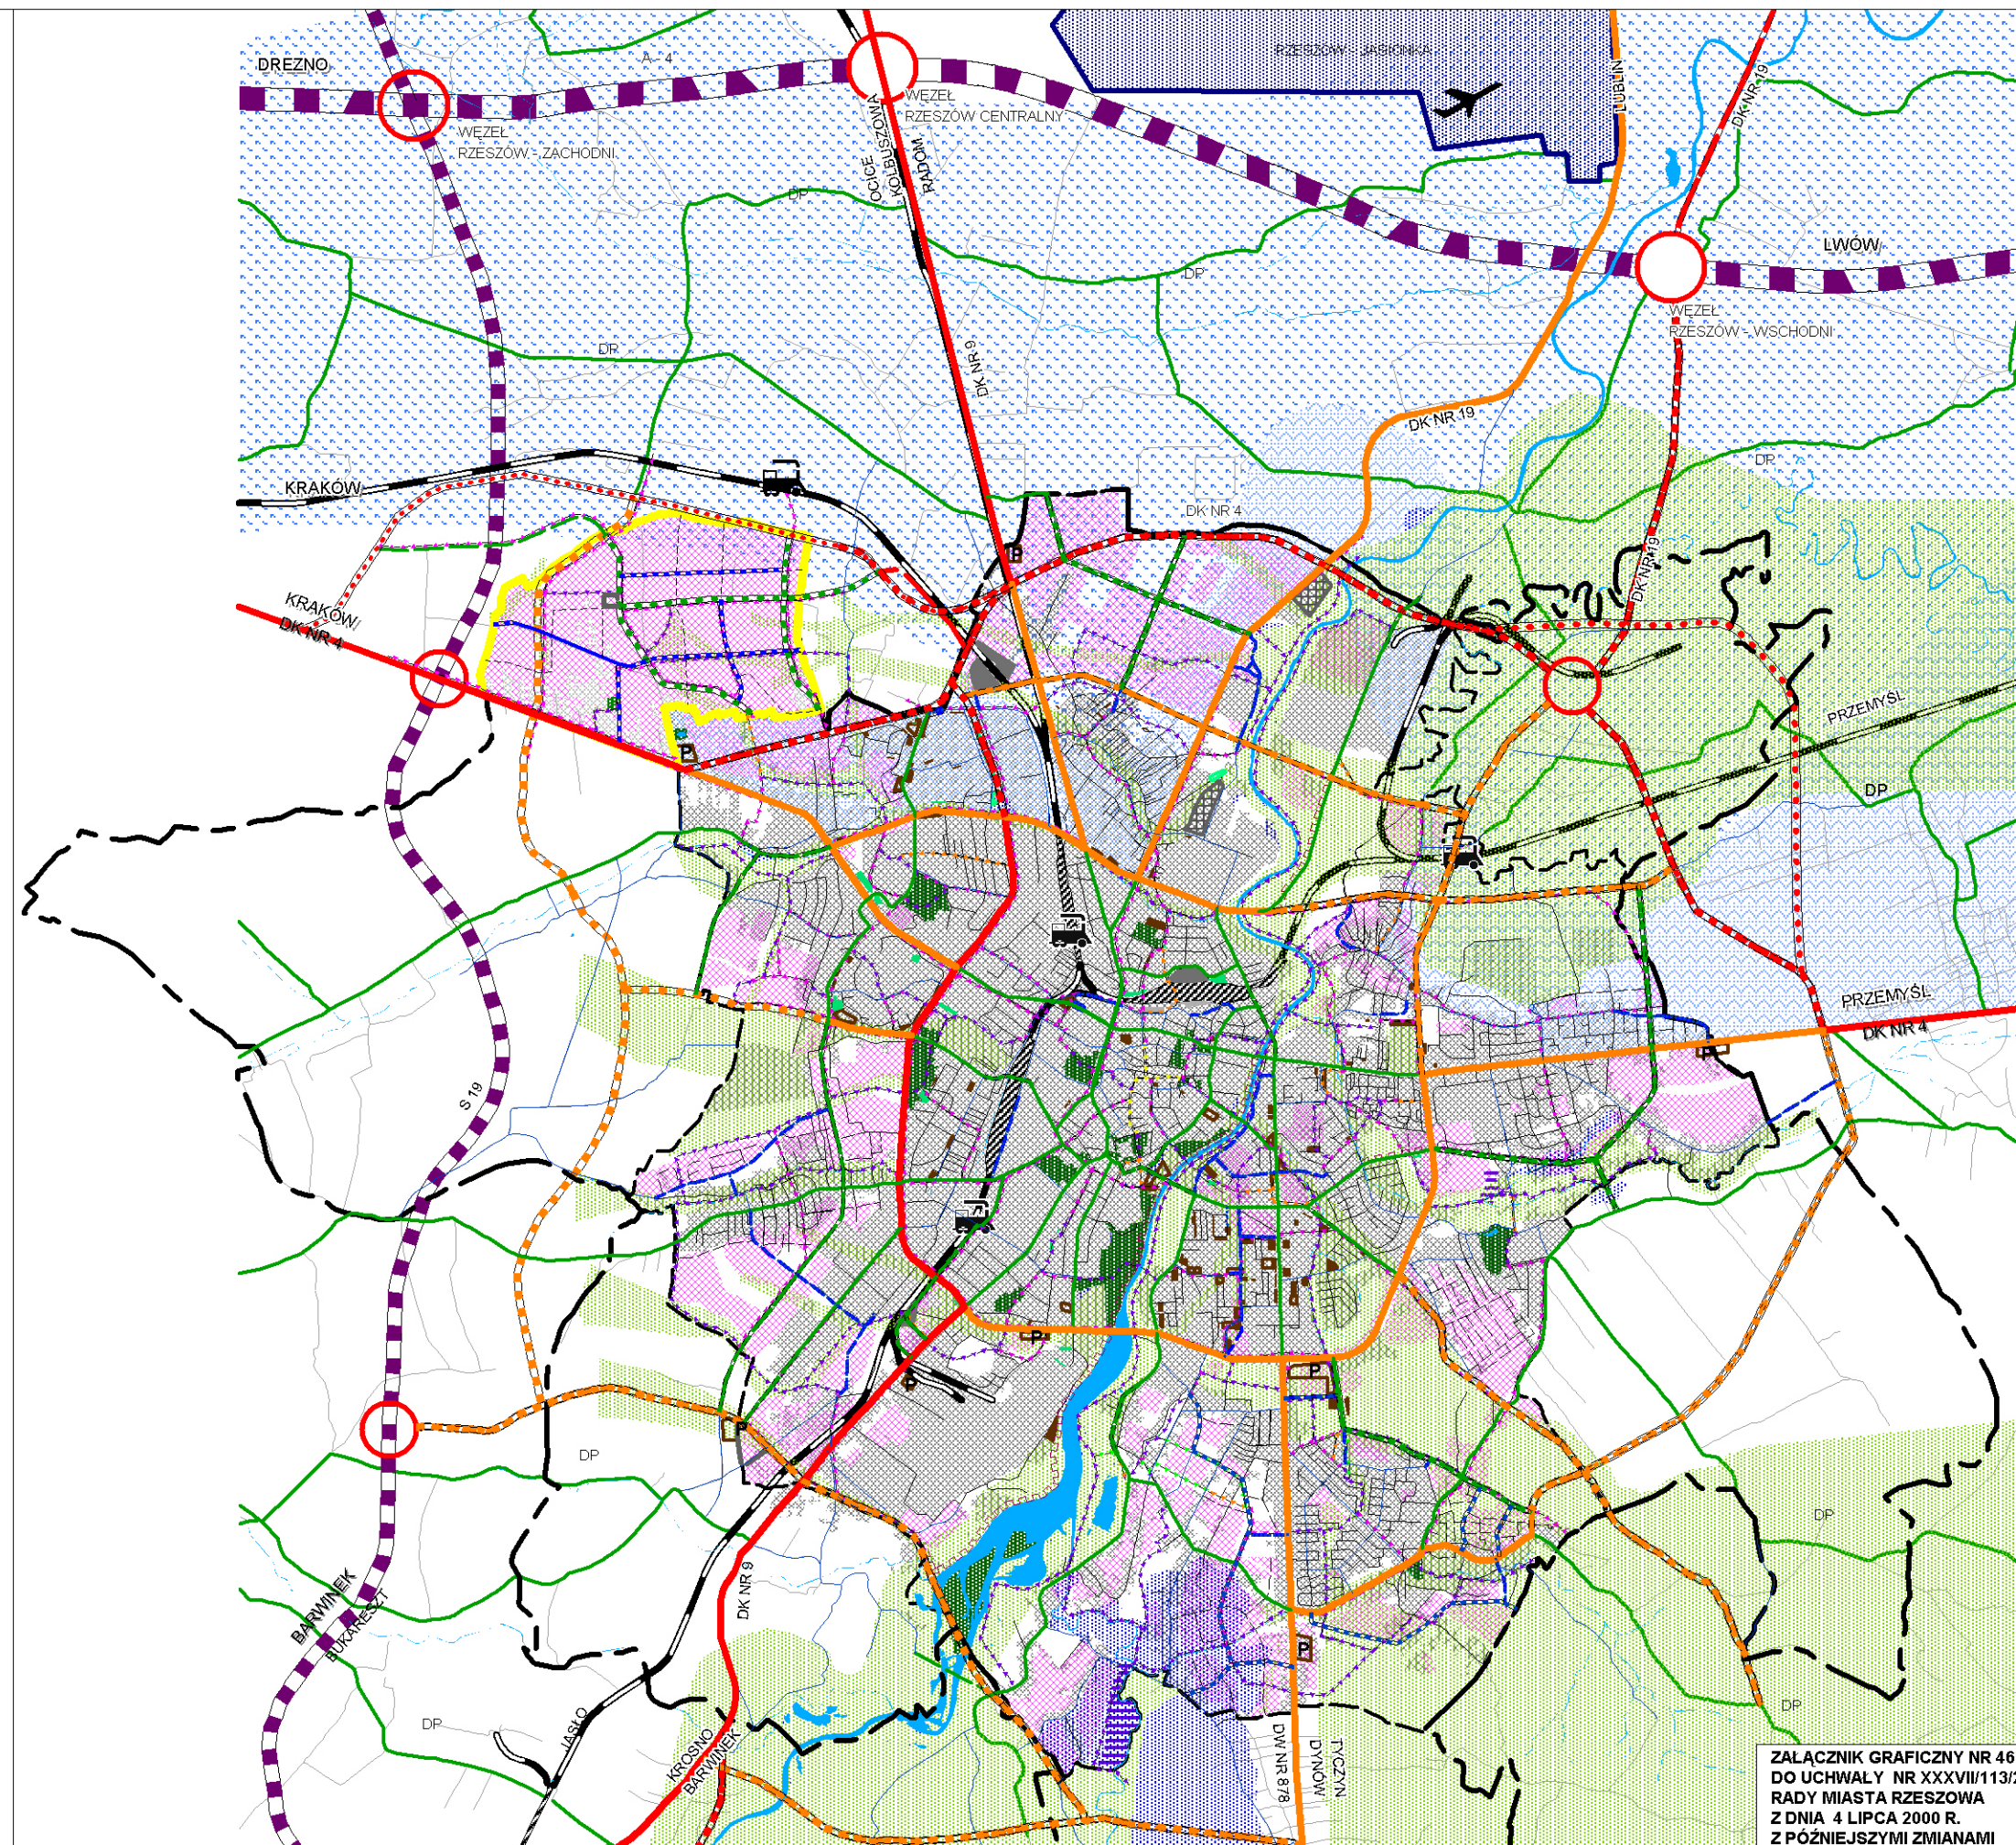

ZALĄCZNIK GRAFICZNY NR 46  
DO UCHWAŁY NR XXXVII/113/2000  
RADY MIASTA RZESZOWA  
Z DNIA 4 LIPCA 2000 R.  
Z PÓŹNIEJSZYMI ZMIANAMI



GŁÓWNY PROJEKTANT STUDIUM:  
mgr inż. arch. Anna Raińczuk  
OPRACOWANIE MERYTORYCZNE:  
mgr inż. Stanisława Kówak - Ciupńska