


ZAŁĄCZNIK DO UCHWAŁY NR VI/85/2007  
RADY MIASTA RZESZOWA  
Z DNIA 30 STYCZNIA 2007 R.  
SKALA 1 : 10 000

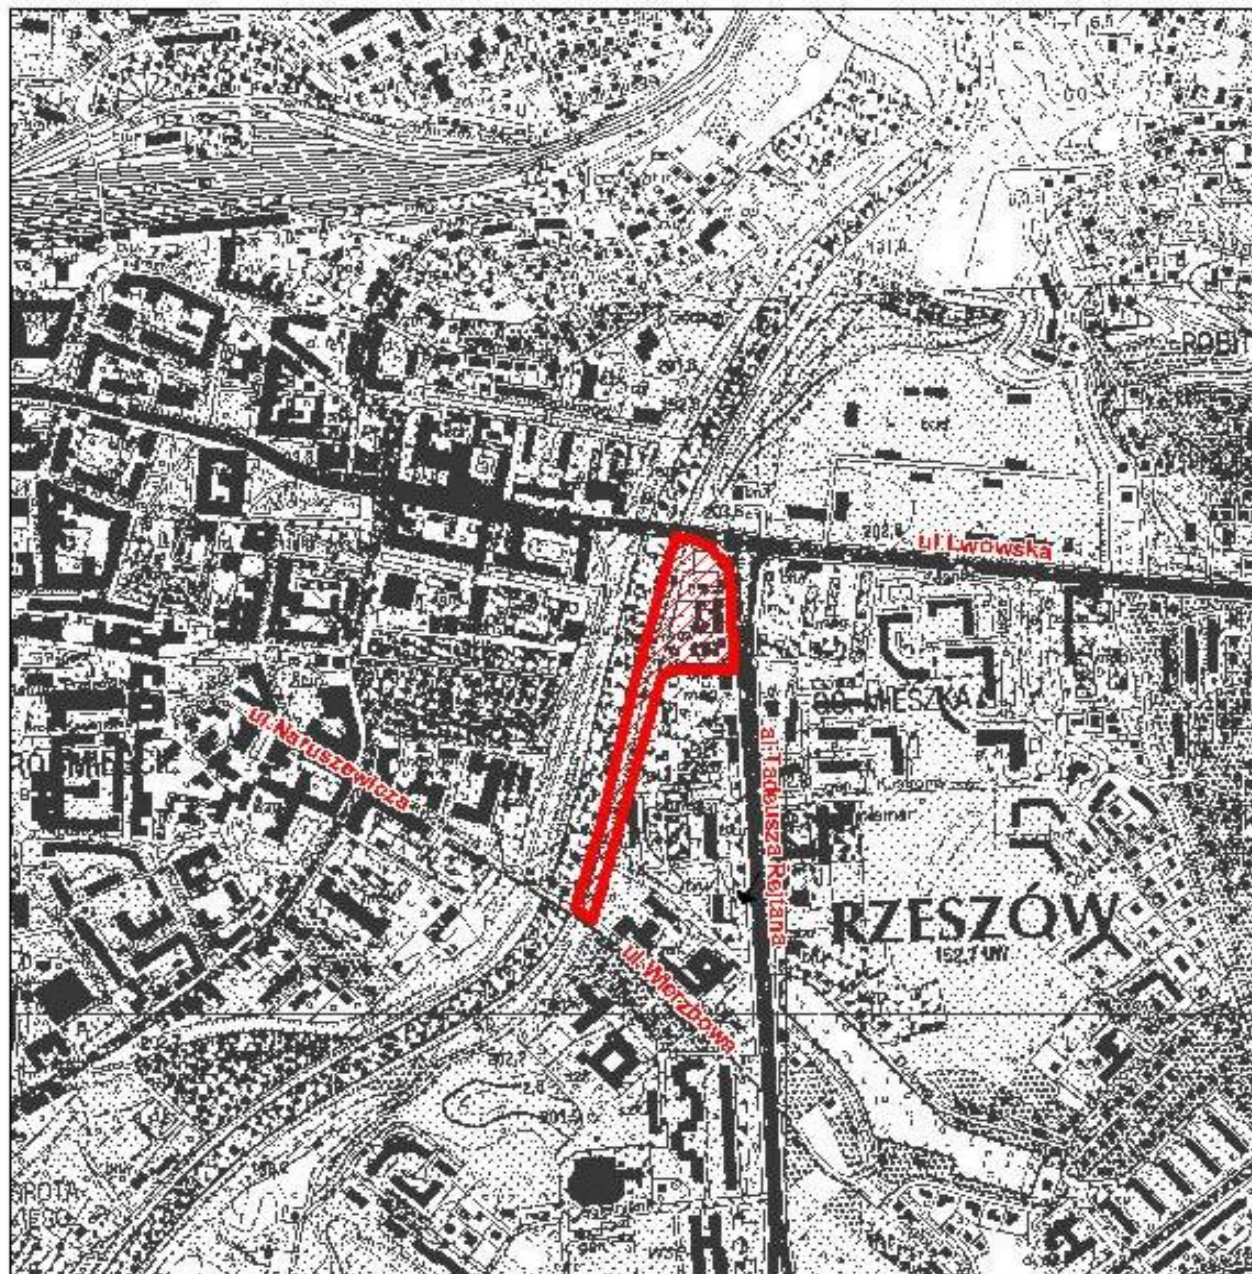

**LEGENDA**



**ORIENTACYJNE GRANICE TERENU OBJĘTEGO MIEJSCOWYM PLANEM  
ZAGOSPODAROWANIA PRZESTRZENNEGO NR 148/3/2007  
NA OSIEDLU MIESZKA I W RZESZOWIE**