


**ZAŁĄCZNIK DO UCHWAŁY NR VI/86/2007
RADY MIASTA RZESZOWA
Z DNIA 30 STYCZNIA 2007 R.**

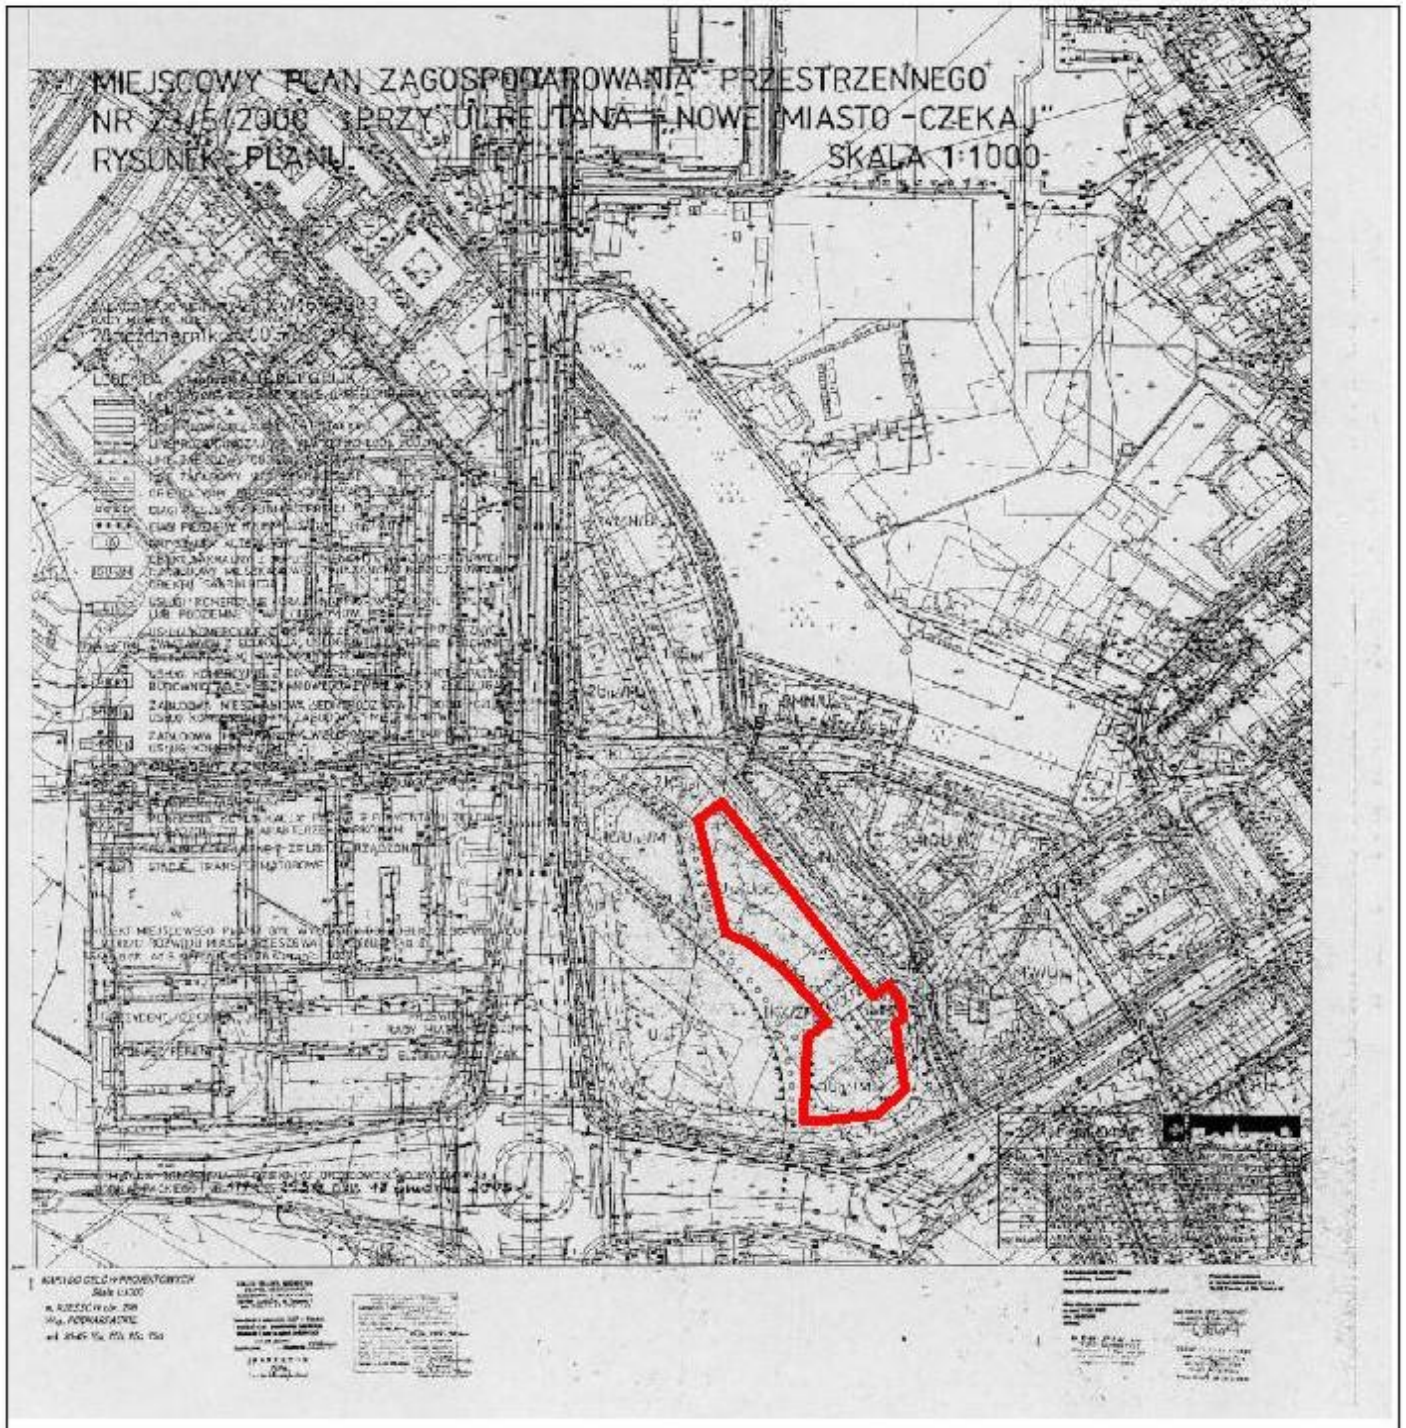

LEGENDA



ORIENTACYJNE GRANICE TERENU OBJĘTEGO ZMIANĄ NR 147/2/2007 MIEJSCOWEGO PLANU ZAGOSPODAROWANIA PRZESTRZENNEGO NR 23/5/2000 "NOWE MIASTO CZEKAJ" PRZY AL. REJTANA I AL. NIEPODLEGŁOŚCI W RZESZOWIE W CZĘŚCI OZNACZONEJ KONTUREM ABCDEFGHIJK