

Uchwała Nr XLVI/1003/2017
Rady Miasta Rzeszowa
z dnia 11 lipca 2017 r.

w sprawie wydzierżawienia nieruchomości położonych w Rzeszowie w rejonie ulic:
Pelargonii, Zenitowej, Kwiatkowskiego.

Na podstawie art. 18 ust. 2 pkt 9 lit. a ustawy z dnia 8 marca 1990 r. o samorządzie gminnym (Dz. U. z 2016 r. poz. 446 z późn. zm.), oraz art. 13 ust. 1 i art. 37 ust. 4 ustawy z dnia 21 sierpnia 1997 r. o gospodarce nieruchomościami (Dz. U. z 2016 r. poz. 2147 z późn. zm.).

Rada Miasta Rzeszowa uchwała, co następuje:

§ 1

Wyraża się zgodę na wydzierżawienie na czas nieoznaczony nieruchomości stanowiących własność Gminy Miasto Rzeszów, oznaczonych jako:

- 1) część działki nr 1045/1 o pow. 95 m² obr. 209, położonej w Rzeszowie w rejonie ul. Pelargonii obj. KW RZ1Z/00075001/9, na rzecz P. Doroty Borejko,
- 2) część działki nr 47/18 o pow. 50 m² obr. 219, położonej w Rzeszowie w rejonie ul. Zenitowej obj. KW RZ1Z/000133465/7, na rzecz P. Czesława Ataman,
- 3) część działki nr 1528 o pow. 300 m² w obr. 211, położonej w Rzeszowie w rejonie ul. Kwiatkowskiego obj. KW RZ1Z/00077775/9, na rzecz P. Teresy Bułatek,
- 4) część działki nr 1528 o pow. 300 m² w obr. 211, położonej w Rzeszowie w rejonie ul. Kwiatkowskiego obj. KW RZ1Z/00077775/9, na rzecz P. Lidii Franckiej,
- 5) część działki nr 1525/1 o pow. 600 m² w obr. 211, położonej w Rzeszowie w rejonie ul. Jachowicza obj. KW RZ1Z/00077775/9, na rzecz P. Łukasza Cieszyńskiego.

§ 2

Wyraża się zgodę na odstąpienie od obowiązku przetargowego trybu zawarcia umowy dzierżawy nieruchomości określonych w § 1.

§ 3

Wykonanie uchwały powierza się Prezydentowi Miasta Rzeszowa.

§ 4

Uchwała wchodzi w życie z dniem podjęcia.

Przewodniczący
Rady Miasta Rzeszowa




Andrzej Dec

UZASADNIENIE


Gmina Miasto Rzeszów jest właścicielem nieruchomości, które objęte są treścią uchwały.


Przedmiotowe działki zostały zagospodarowane, ogrodzone i są w sposób odpowiedni utrzymywane.

W celu realizacji planów dochodów z majątku gminy zaplanowanych w uchwale budżetowej na rok bieżący, proponuje się wydzierżawienie przedmiotowego terenu w drodze bezprzetargowej.

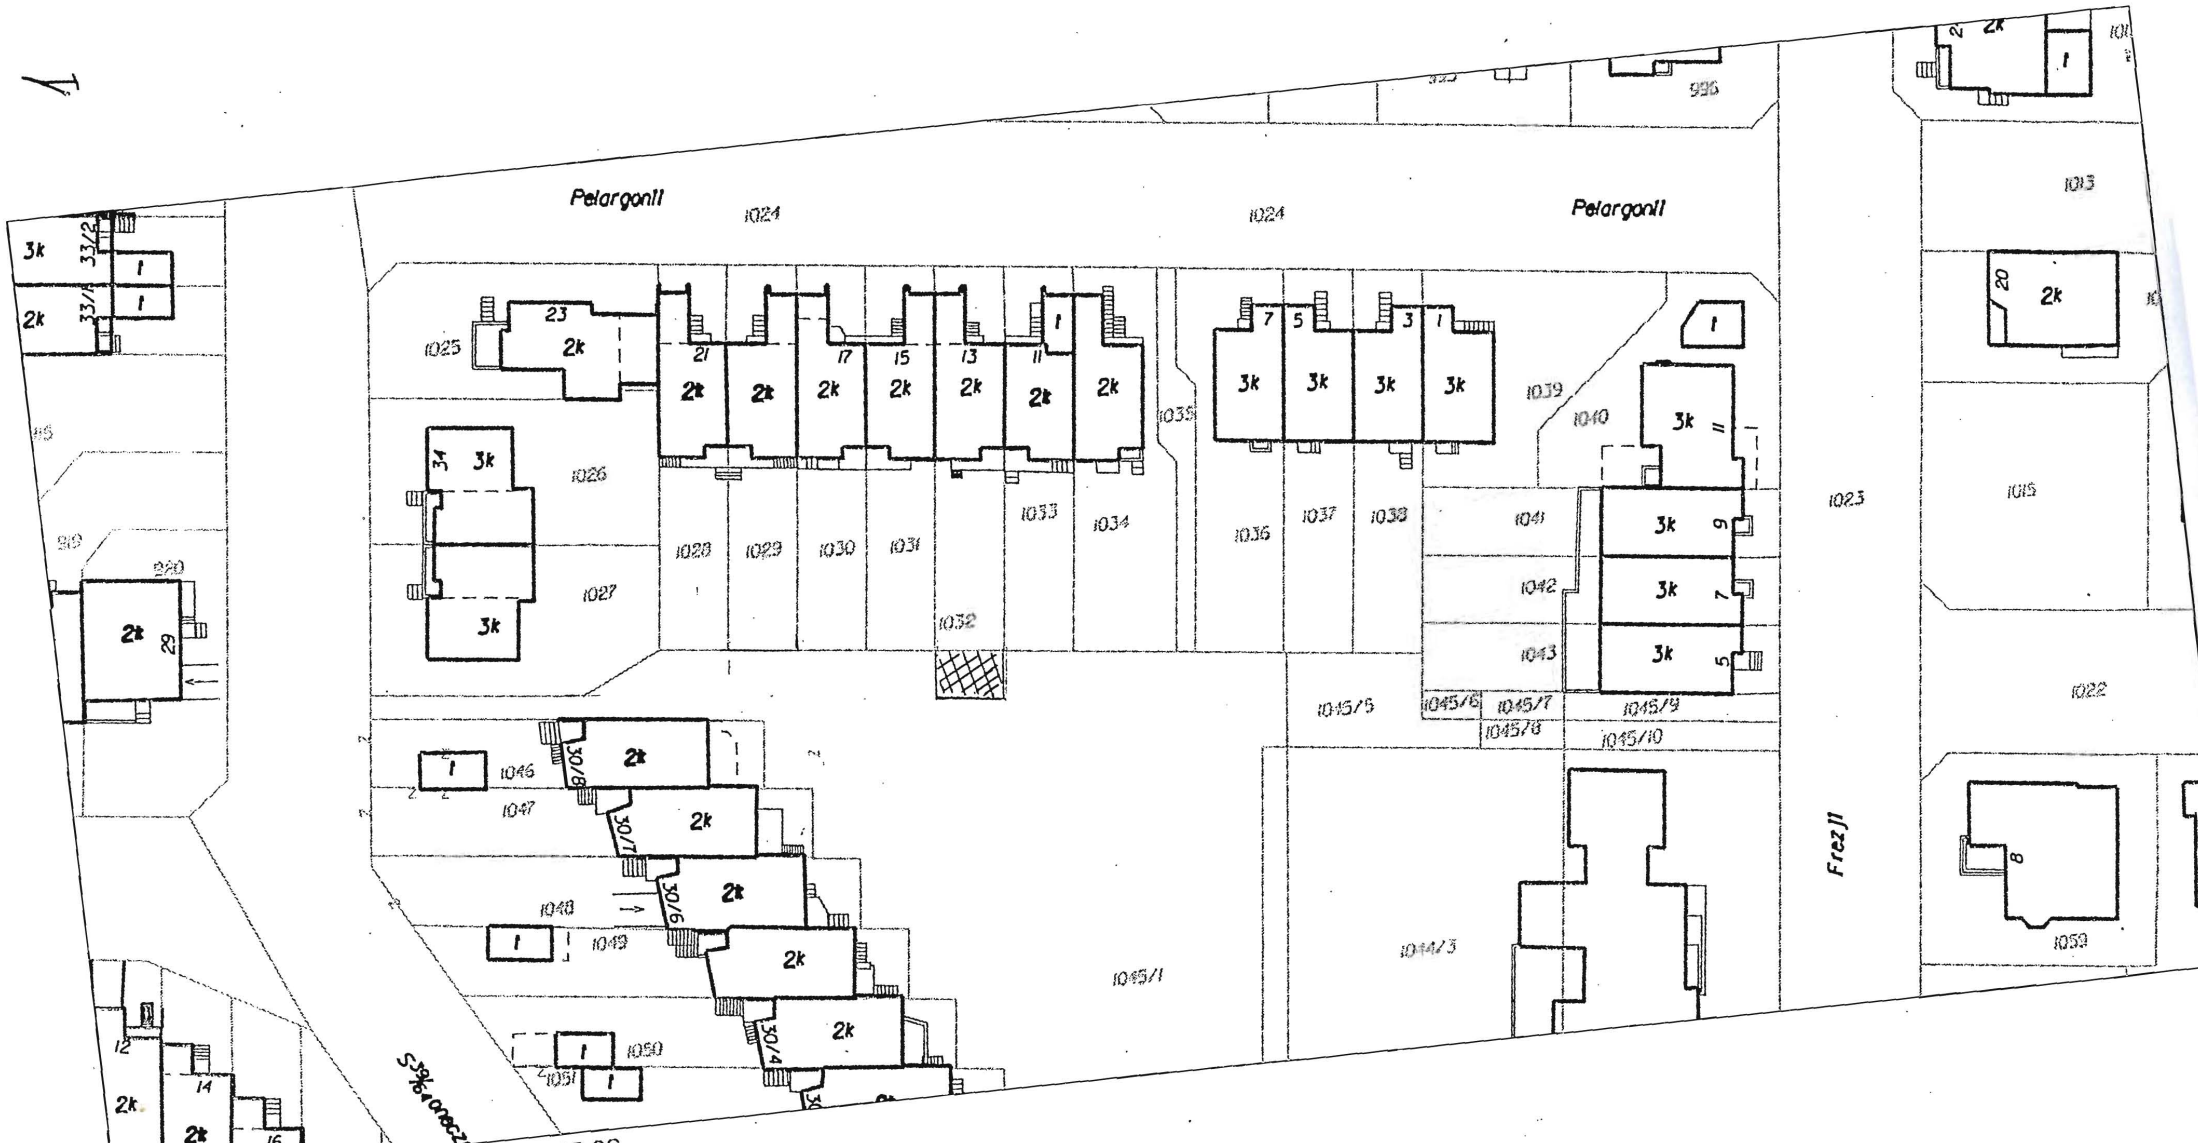

C:\Mapy\all_ewid.dgn 2017-05-08 10:06:36

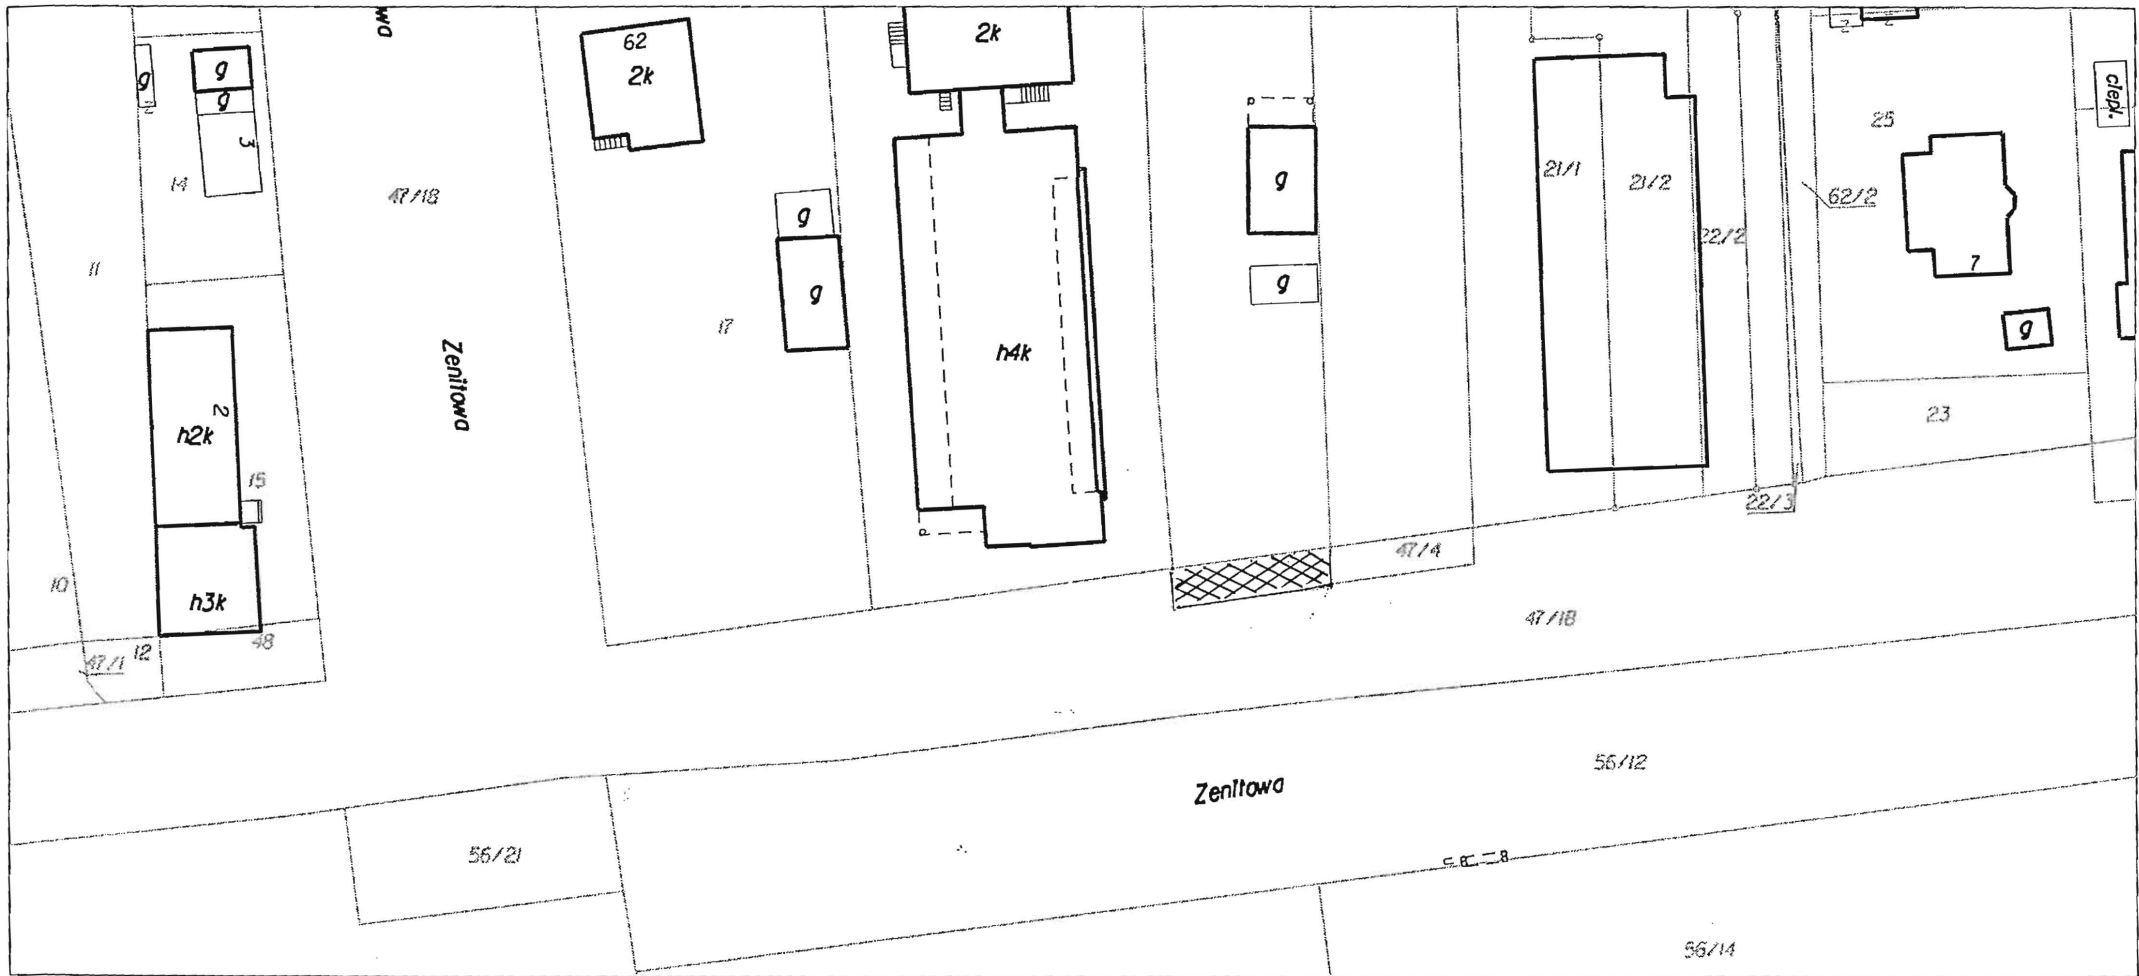


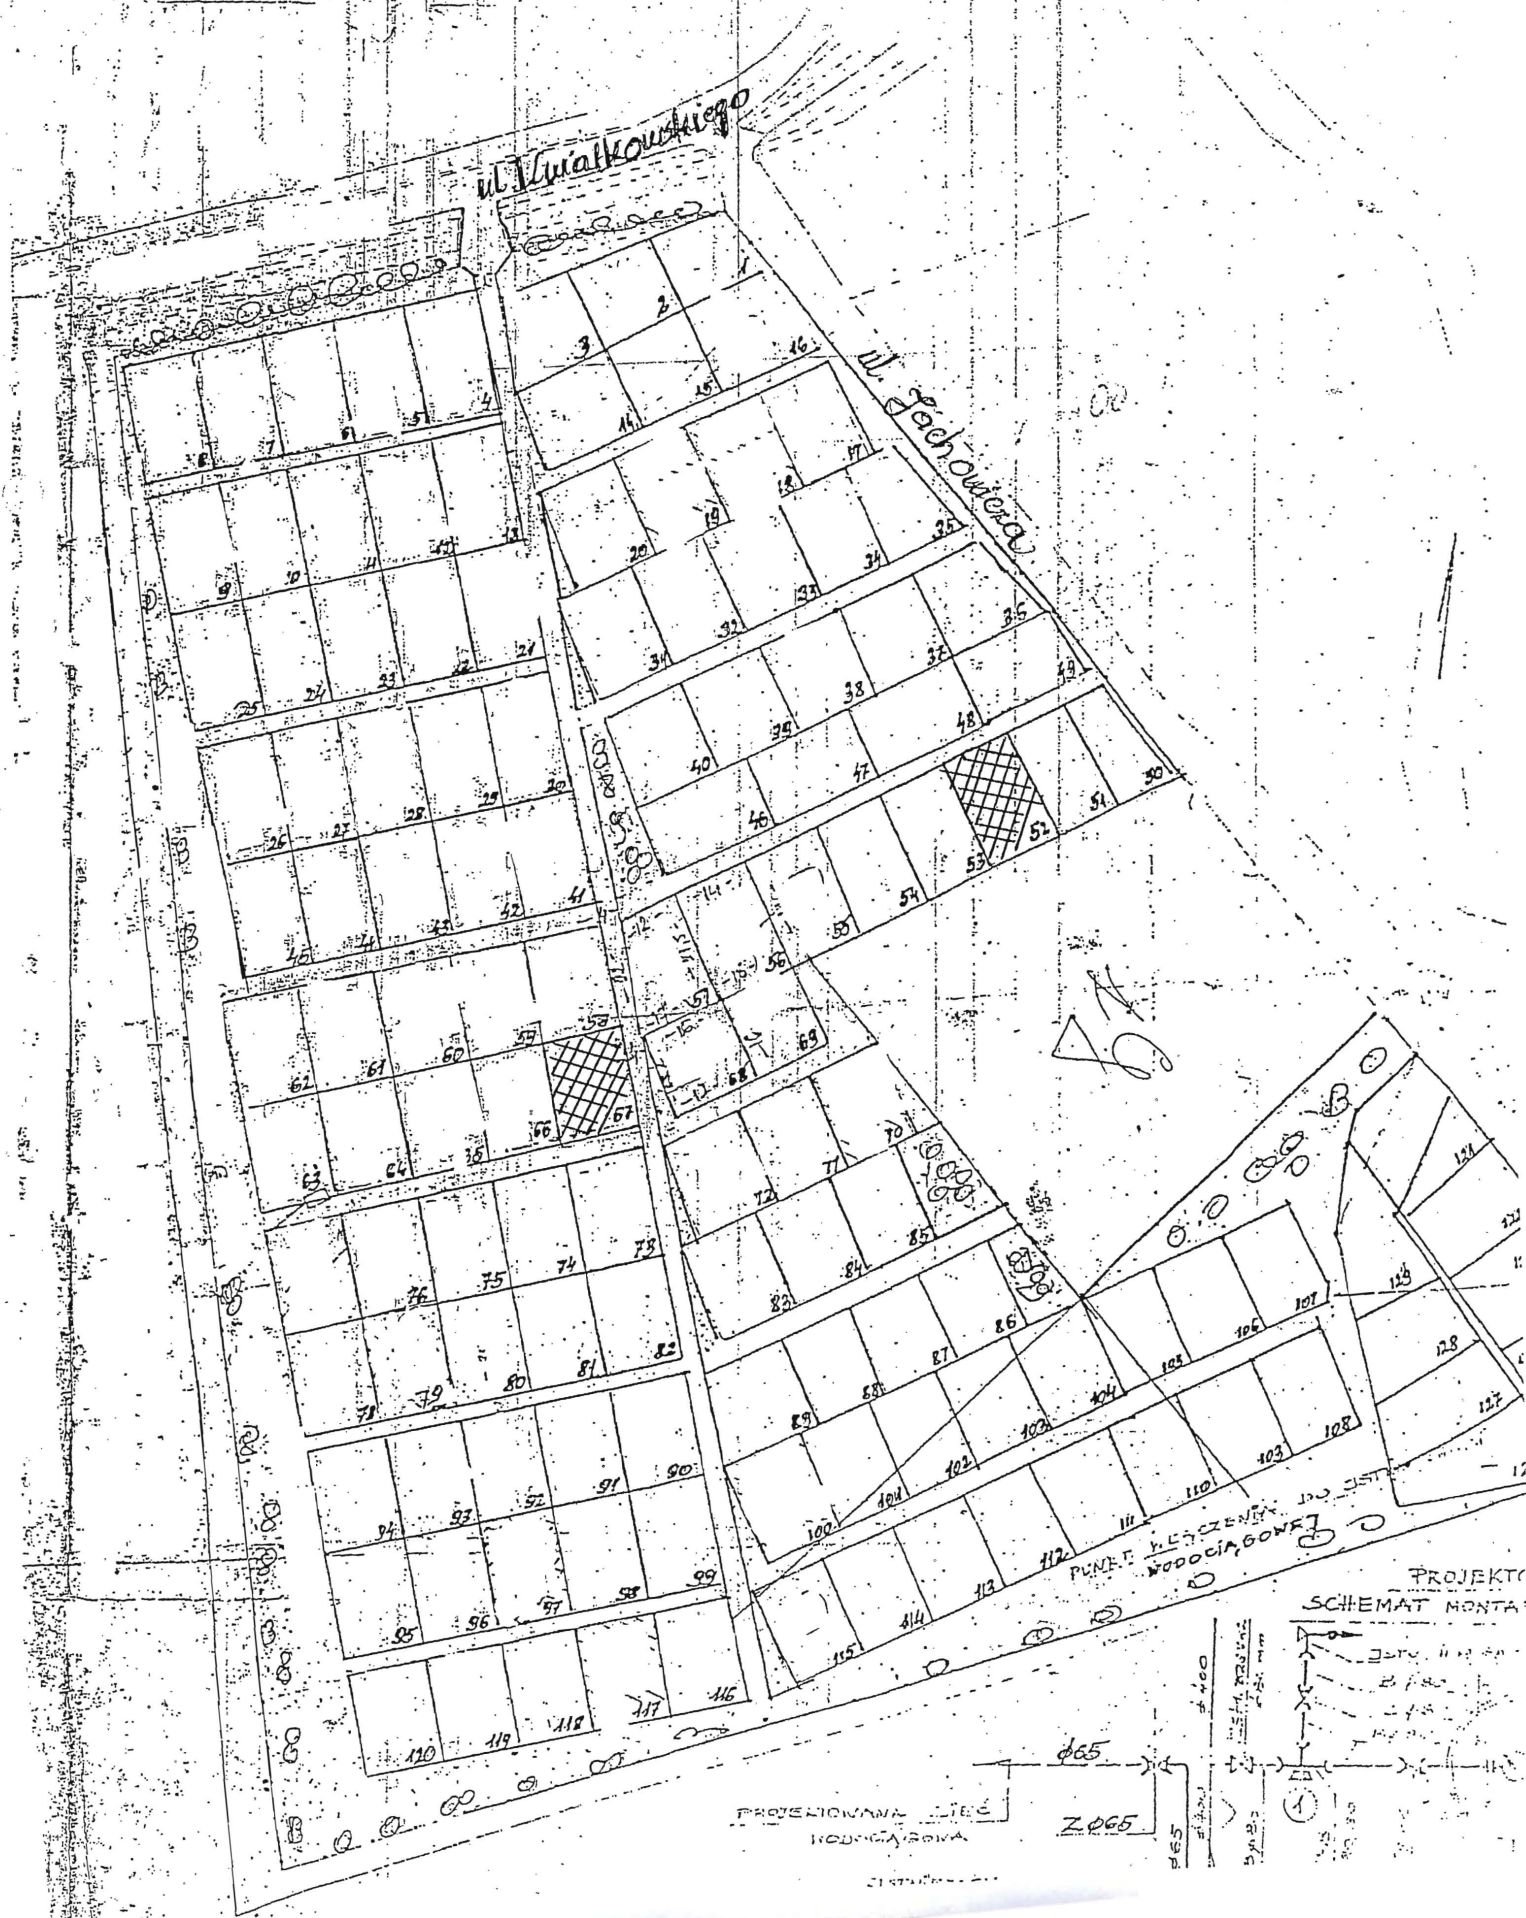

PROJEKCIOWANA LIEC
INDUKCYJNA

Z 065
065
1400

PROJEKT
SCHEMAT MONTAŻU

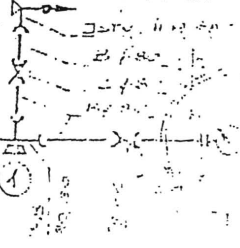

OGRODY DZIAŁKOWE

dz. 1525/1

obr. 211

ul. Jachowicza

Buły Świąt

