


Miejscowy Plan Zagospodarowania Przestrzennego Nr 129/37/2005 w rejonie ul. Szopena w Rzeszowie

Załącznik Nr 1

skala 1:1000



0 10m 25m 50m

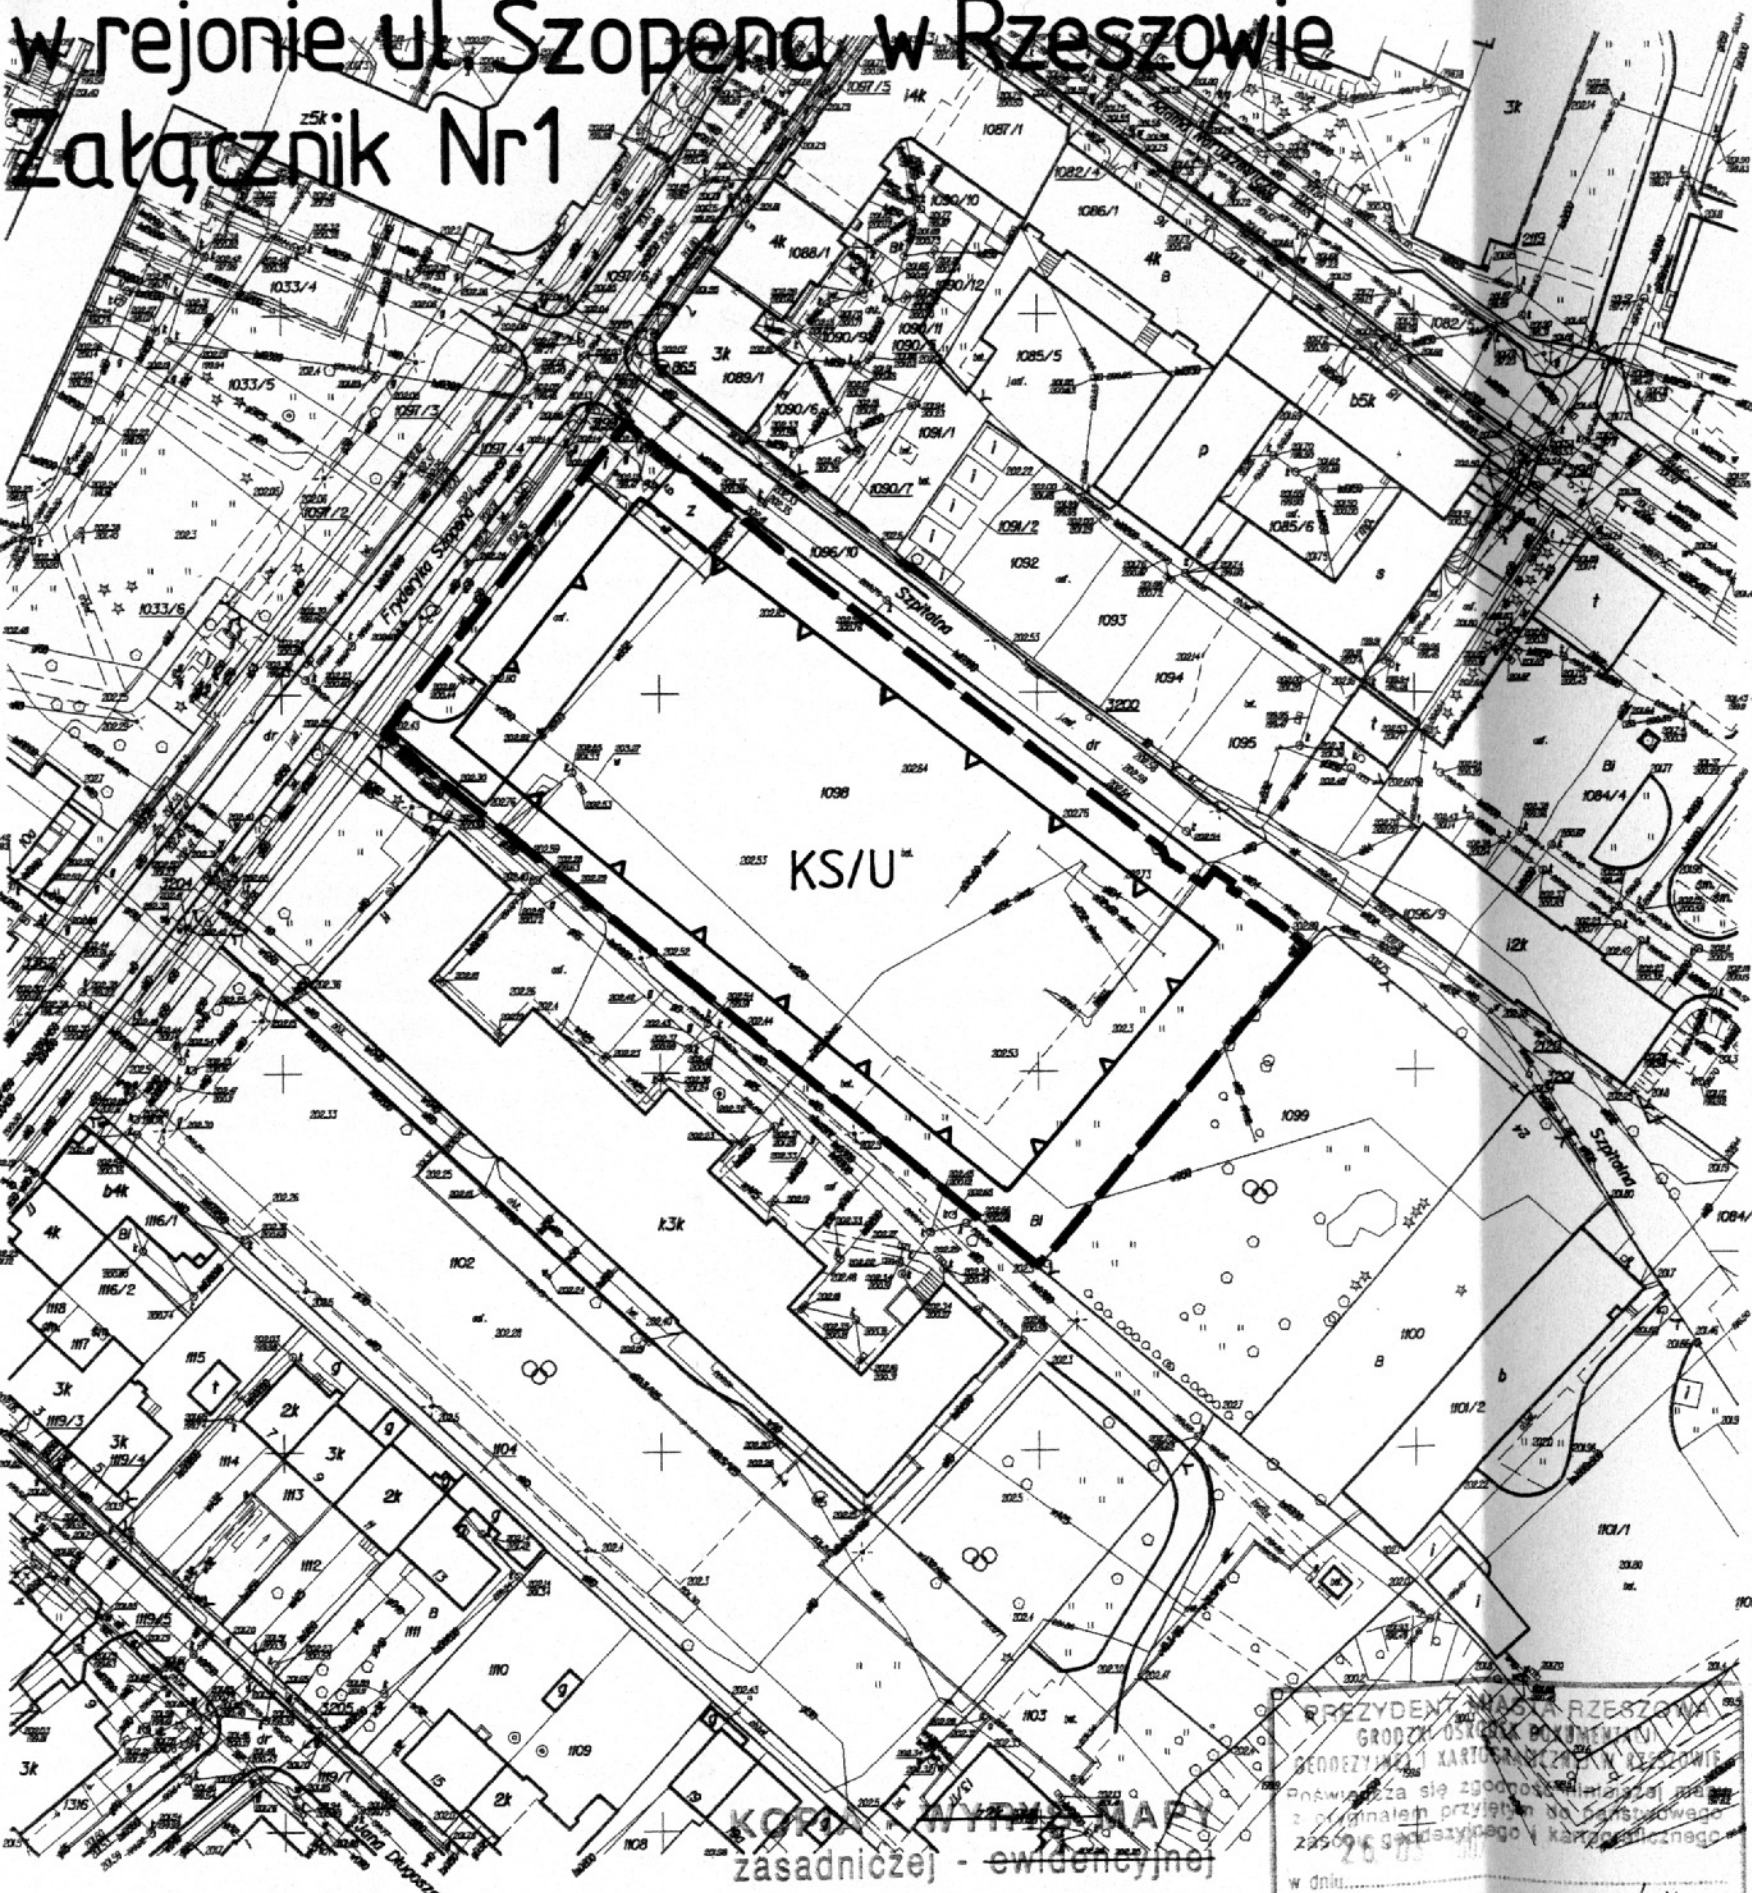

ZAŁĄCZNIK GRAFICZNY DO UCHWAŁY RADY MIASTA
RZESZOWA NR XII/169/2007
Z DNIA 24 KWIETNIA 2007 R.

UCHWAŁA OGŁOSZONA W DZIENNIKU URZĘDOWYM
WOJEWÓDZTWA PODKARPACKIEGO NR POZ.
Z DNIA

PROJEKT MIEJSCOWEGO PLANU BYŁ WYKŁÓŻONY DO PUBLICZNEGO
WGLĄDU W BIURZE ROZWOJU MIASTA RZESZOWA
W DNIACH OD 28 LUTEGO DO 20 MARCA 2007 ROKU.

LEGENDA

OZNACZENIA OBOWIĄZUJĄCE

- GRANICE PLANU
- MAKSYMALNA NIEPRZEKRACZALNA LINIA ZABUDOWY
- PARKING WIELOPOZIOMOWY Z DOPUSZCZENIEM USŁUG KOMERCYJNYCH

Wydano do celów służbowych

ark. 30-48-15a skala 1:1000
obiekt. RZESZÓW obr. 204

PREZYDENT MIASTA RZESZOWA
GRODZKA OSIEDLA BOKSOWA
BENEDYZYNA KARTOZNA RZESZOWIE
Prawidłowo się zgodności z oryginałem
z oryginałem przyległym do sąsiedniego
zastawki gospodarczego i kartograficznego
w dniu... 26 03 2007
i zaewidencjonowanym pod nr 3333/04
Niniejsza mapa nie może służyć do celów projektowych.
Rzeszów, dnia... 26 03 2007
Bajmeh

PRZEWODNICZĄCY RADY MIASTA RZESZOWA

KONRAD FIJOŁEK