


ZALĄCZNIK GRAFICZNY DO UCHWAŁY NR XIII / 203 / 2007
RADY MIASTA RZESZOWA
Z DNIA 29 MAJA 2007 R.

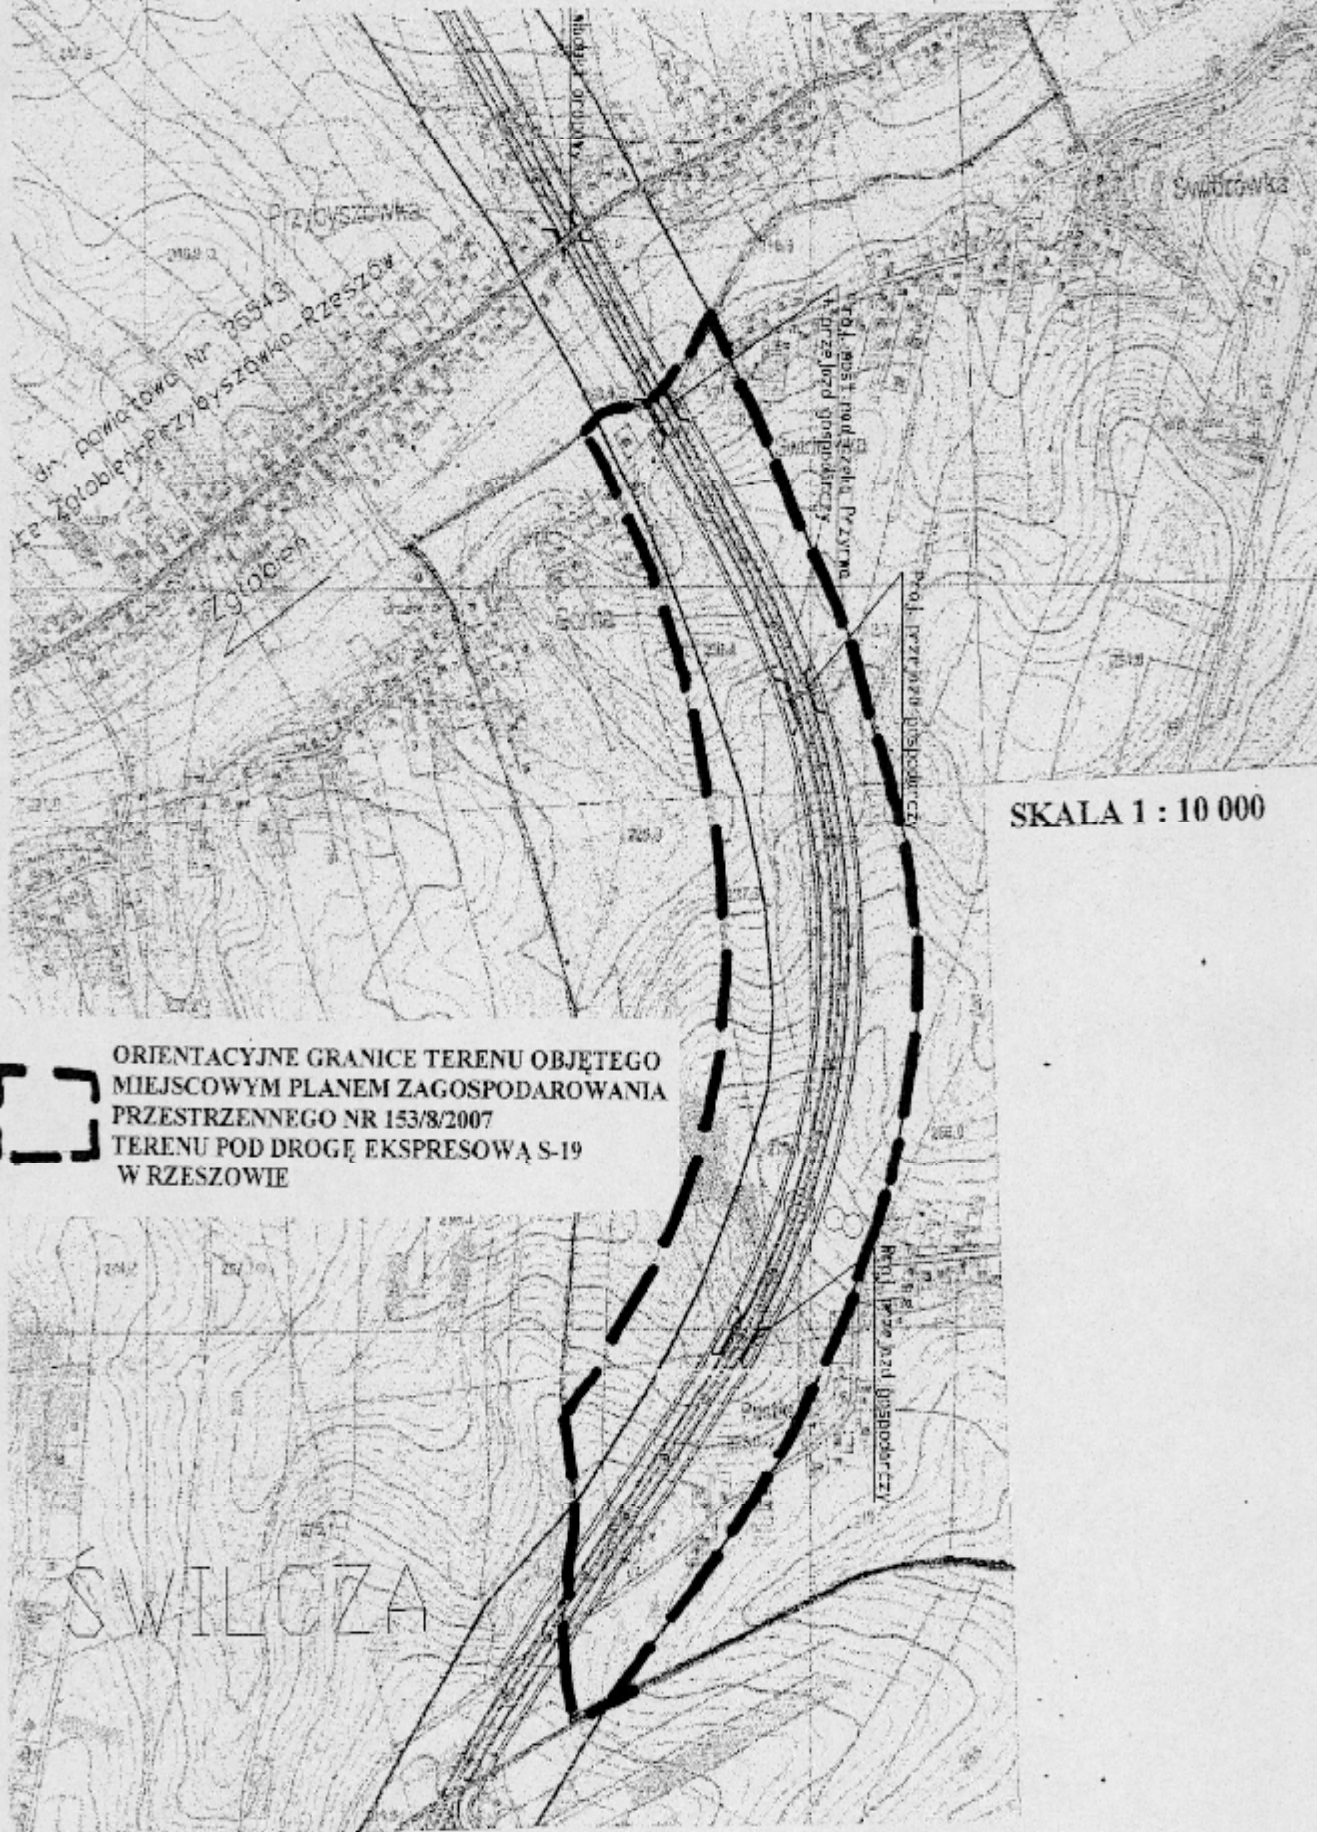

ORIENTACYJNE GRANICE TERENU OBJĘTEGO
MIEJSCOWYM PLANEM ZAGOSPODAROWANIA
PRZESTRZENNEGO NR 153/8/2007
TERENU POD DROGĘ EKSPRESOWĄ S-19
W RZESZOWIE

SKALA 1 : 10 000