
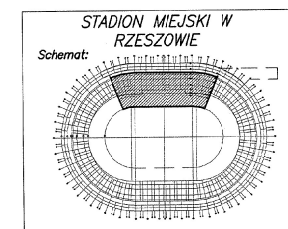
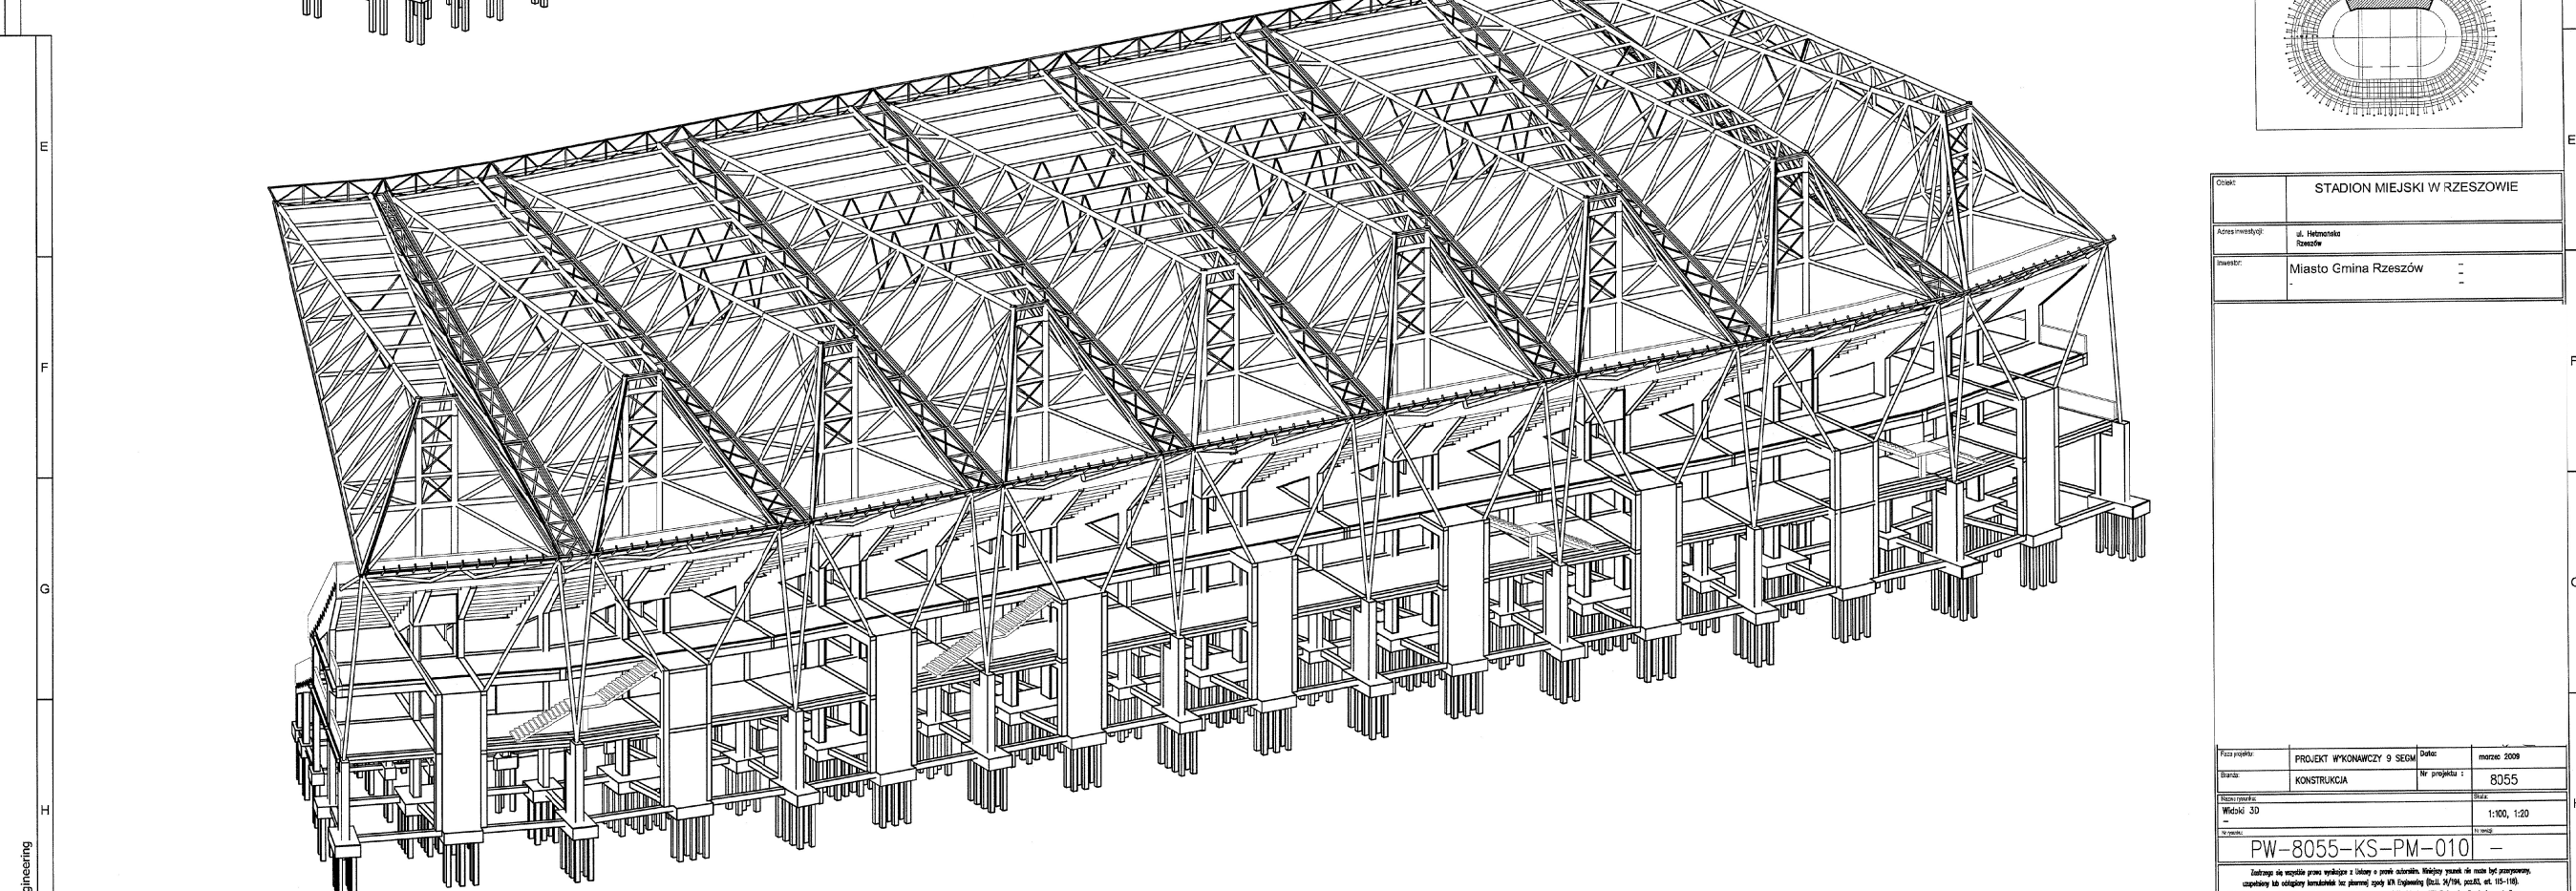


1	2	3	4	5	6	7	8	9	10	11	12
---	---	---	---	---	---	---	---	---	----	----	----

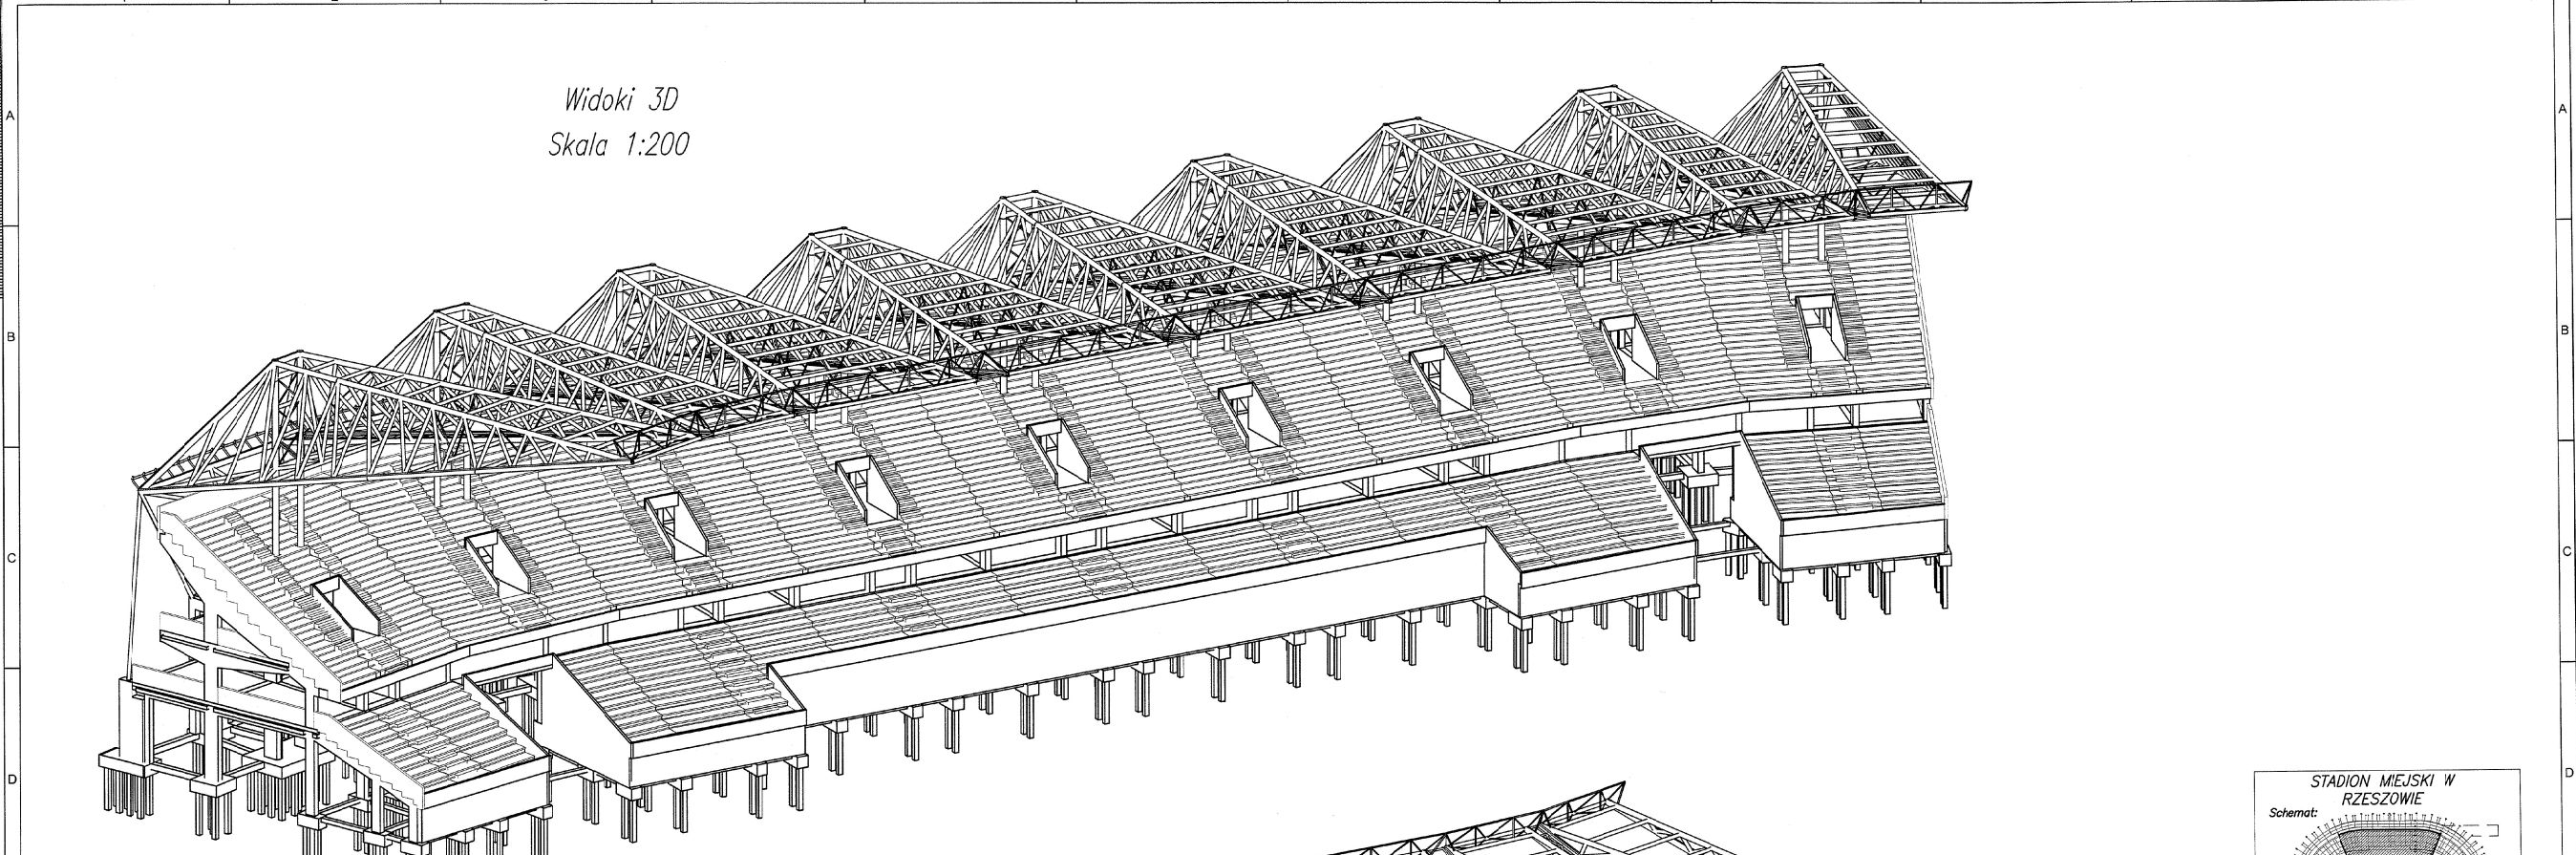

Obiekt:	STADION MIEJSKI W RZESZOWIE	
Adres inwestycji:	ul. Hełmowska Rzeszów	
inwestor:	Miasto Gmina Rzeszów	-
	-	-

[illegible]