


RZESZÓW
 PRZEBUDOWA ŻŁOBKA PUBLICZNEGO NR 10
 SCHEMAT KONSTRUKCYJNY PARTERU
 Skala 1:100

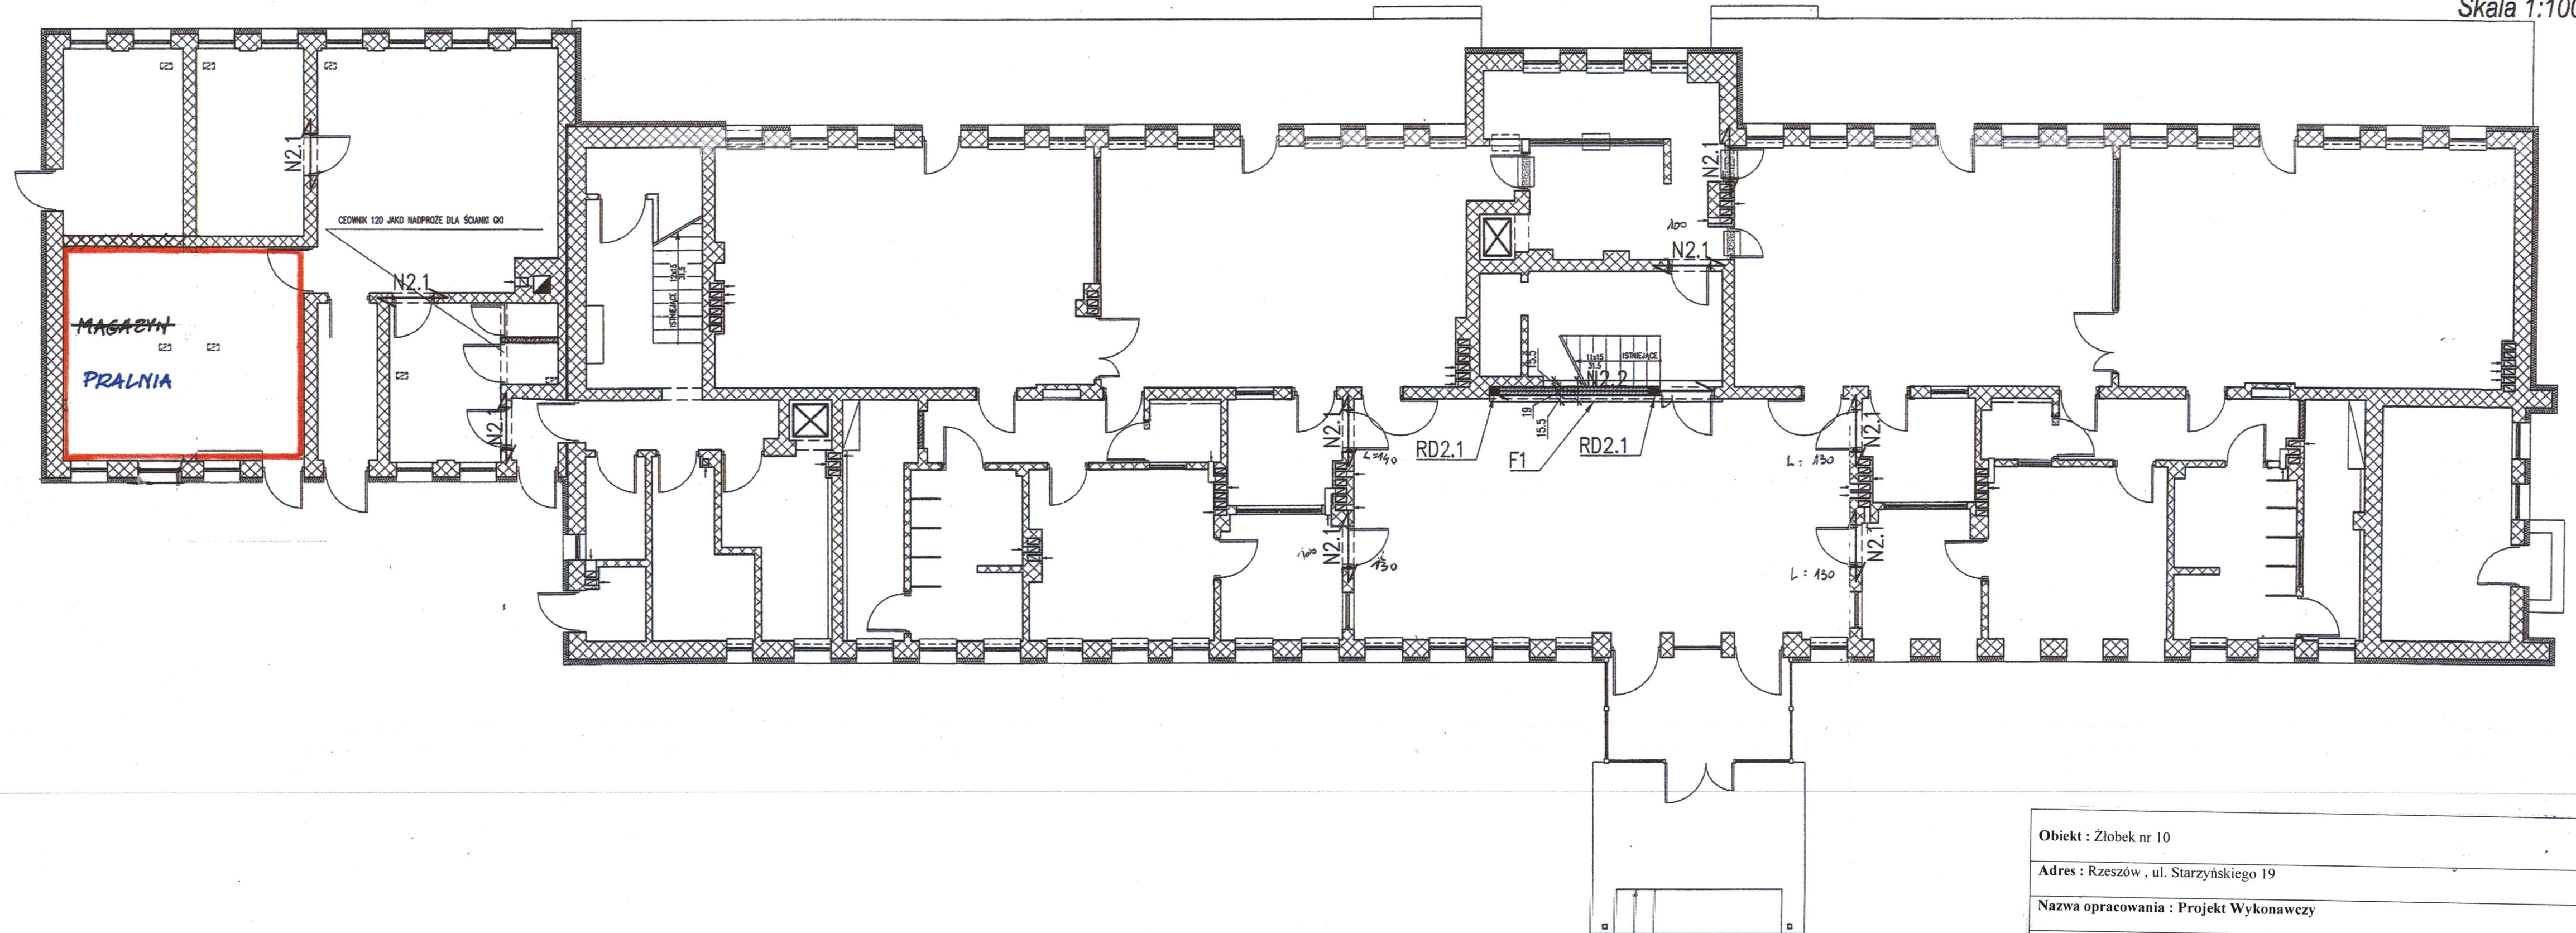

Obiekt : Żłobek nr 10		
Adres : Rzeszów , ul. Starzyńskiego 19		
Nazwa opracowania : Projekt Wykonawczy		
Rysunek : Zmiana funkcji pomieszczeń		
Kondygnacja : PARTER		
Opracował : Bogusław Brach	Nr uprawnień – B/6/84	Podpis :
Skala : 1 ; 100	Data : sierpień 2012	Rys. nr 1