


4684.5

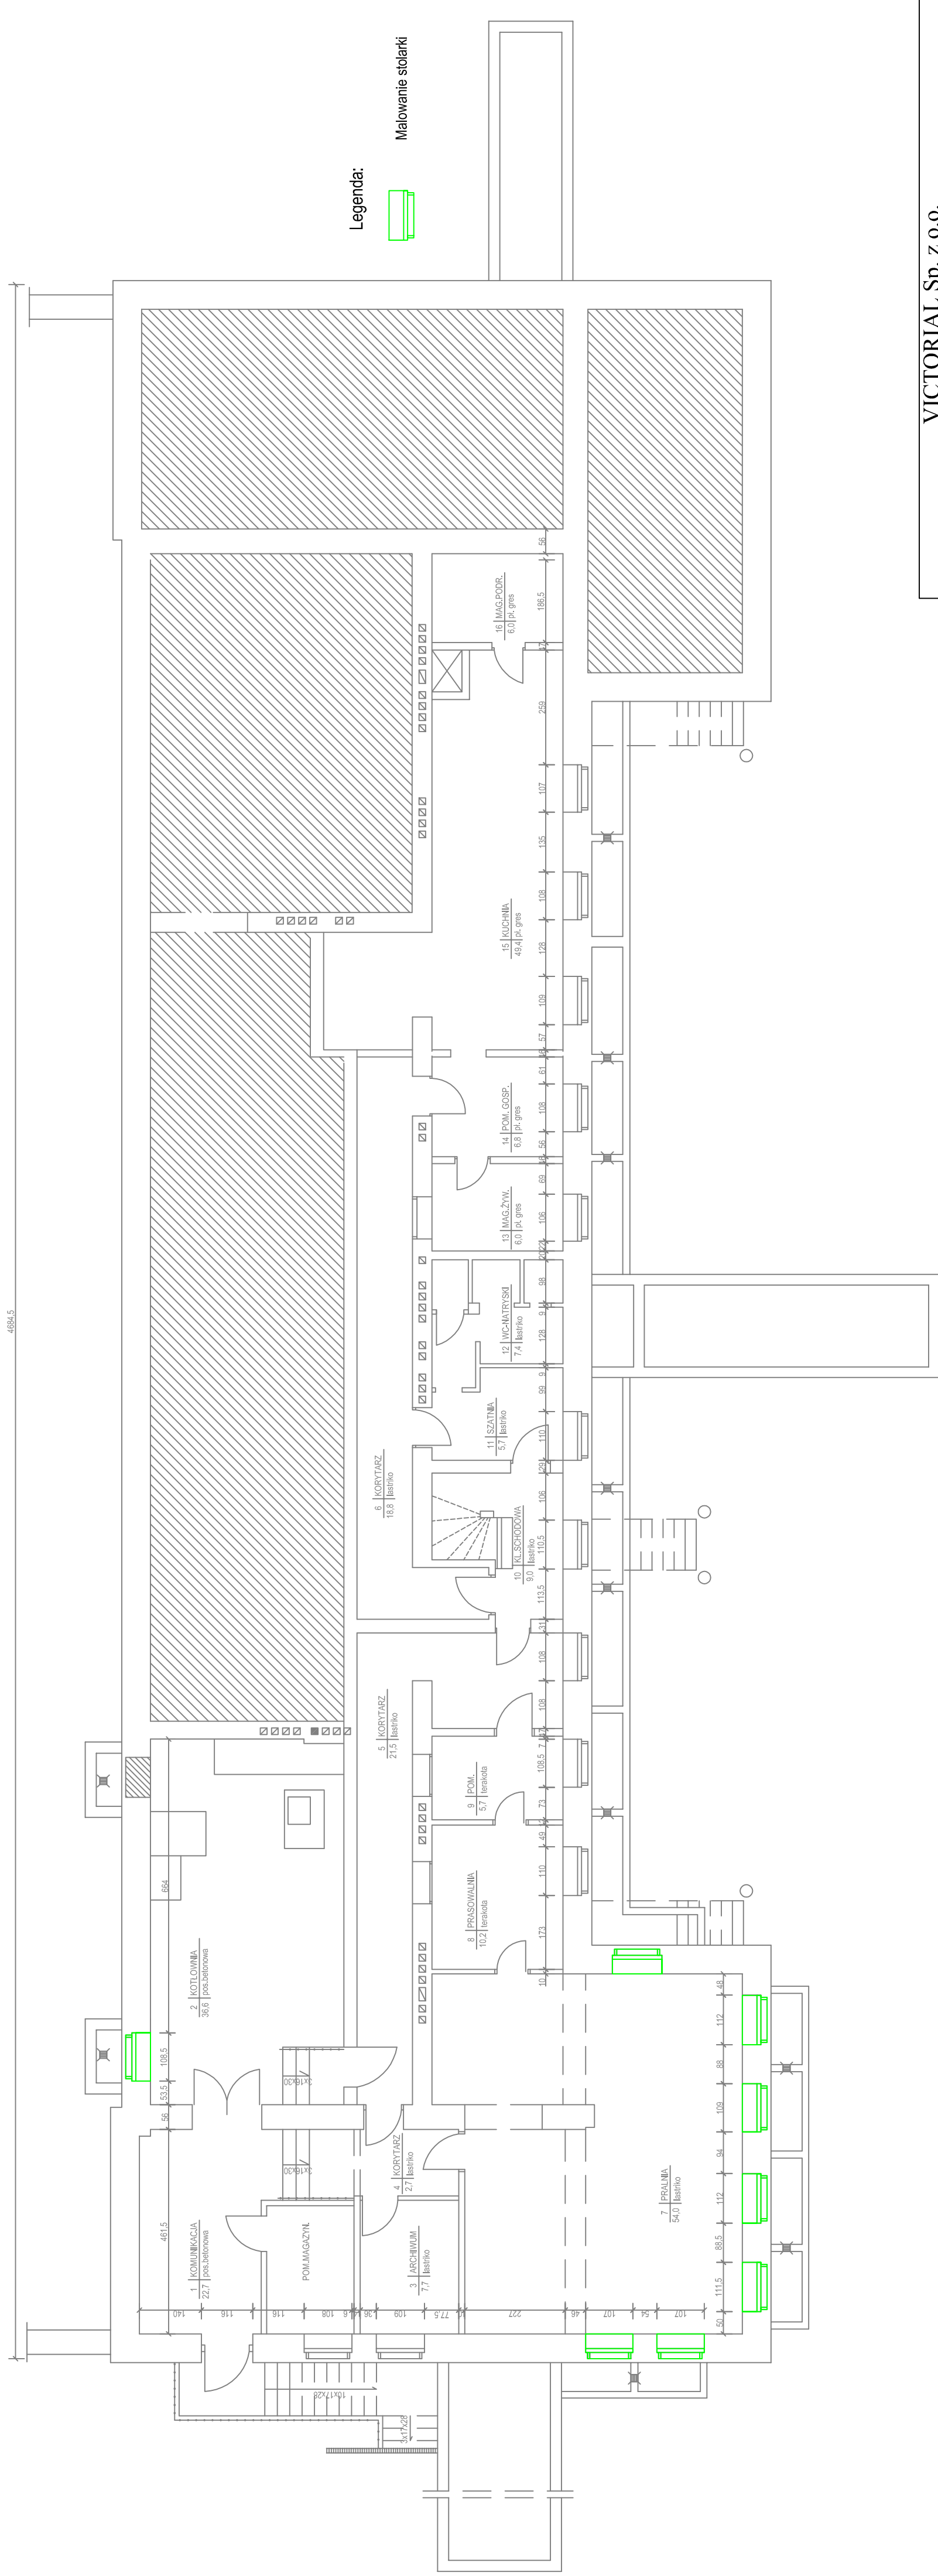

Legenda:



Malowanie stolarci

VICTORIAL Sp. z o.o.
35-001 Rzeszów ul. Św. Mikołaja 6

OBIEKT: Budynek Żłobka nr 12	Nazwa rysunku:	Rzut piwnic.	
	Typul rysunku:		
Adres: Żłobek nr 12 35-959 Rzeszów ul. Dąbrowskiego 73	Opracowanie: Tech. Bud. Bogusław Brach Upr. B-684, członek PliB nr PDK/BO/1752/03 mgr inż. Małgorzata Ostrowska-Brach	Poziłość:	Projekt - remont
			budyunku żłobka - 2015r.
Rzeczoprowadzący: Projekt wykonawczy.		Data:	05/2015
Nr rysunku:		Skala:	1:100
			1